


SUTERÉN 1:50

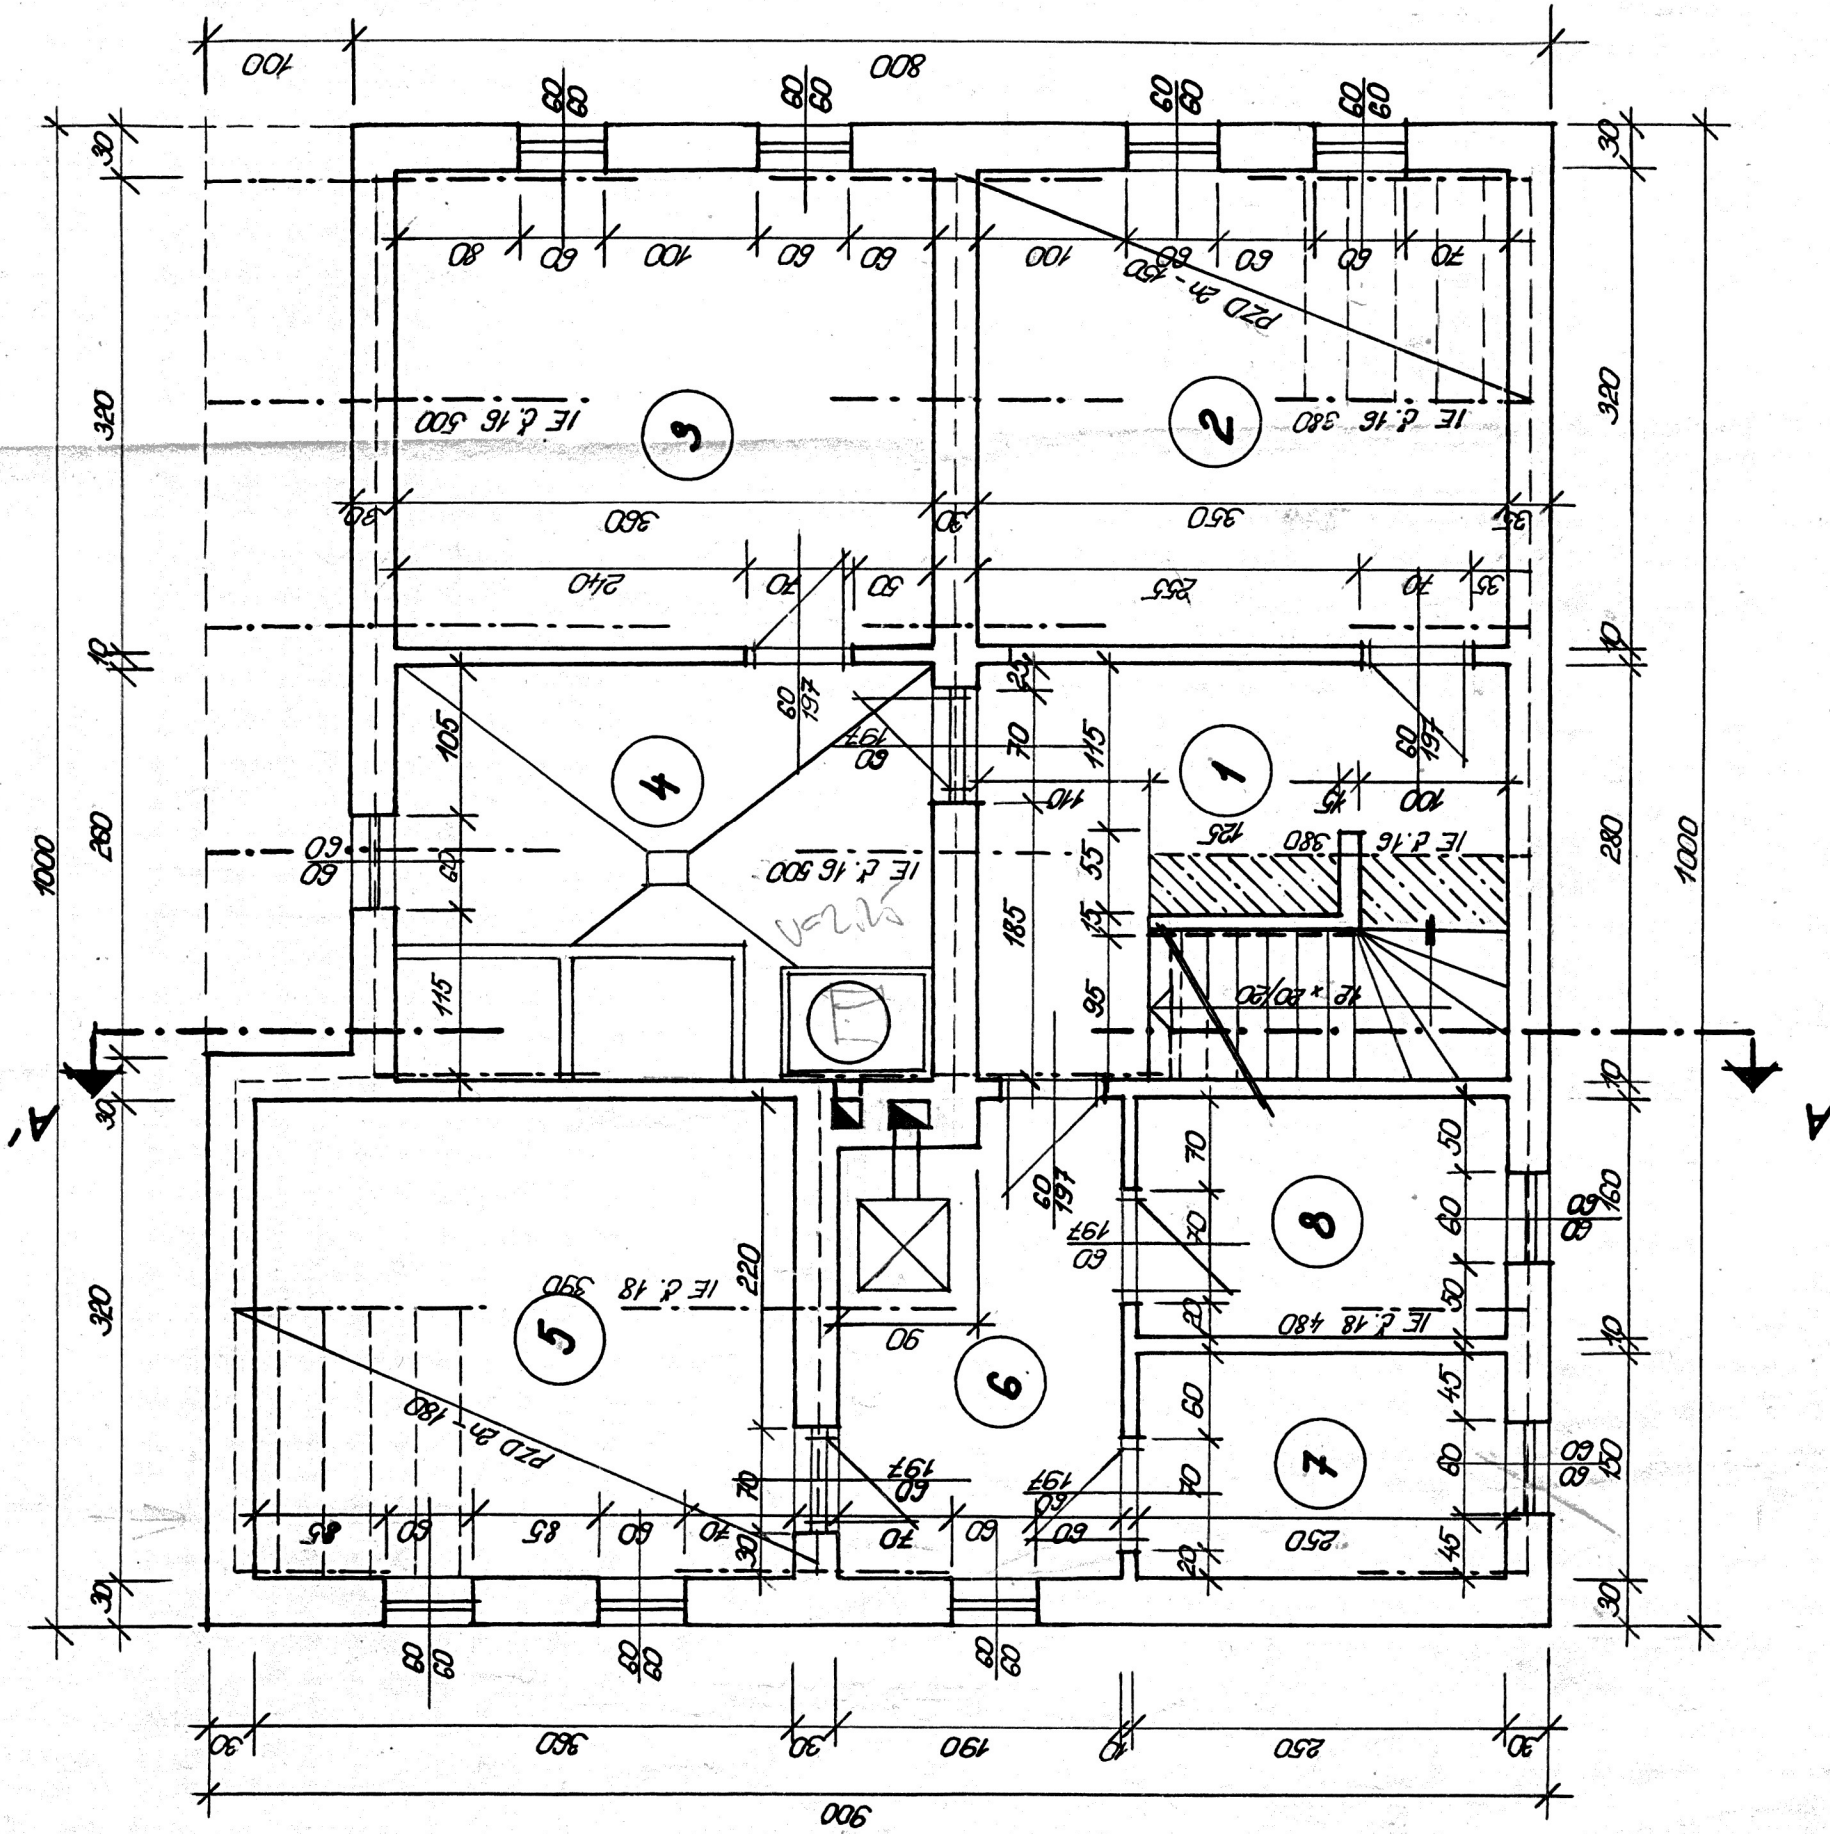

LEGENDA :

Č.	MÍSTNOST	M ²	POZNÁMKA
1	CHODBA	5,6	BET. MAZANINA
2	SKLEP	11,2	— " —
3	SUŠÁRNA	11,5	— " —
4	PRÁDELNA	10,0	— " —
5	UHELNA	7,9	— " —
6	KOTELNA	6,1	— " —
7	SKLEP NA OVOCE	3,8	— " —
8	SKLEP NA ZELENINU	4,0	— " —

SUTERÉN 1:50

ZAHRADNÍ OBYTNÝ ROD. DŮM
 STAVEBNÍK: NECHUTA FR. LULEČ č. 22
 PROJEKTANT: Ing. PÍNOUS JAN, VYSOKÝ - ŠVERMOVA 4
 KRESLIL: Ing. Pínoš Jan

CISTATOJÁ