


# ZÁKLADY 1:50

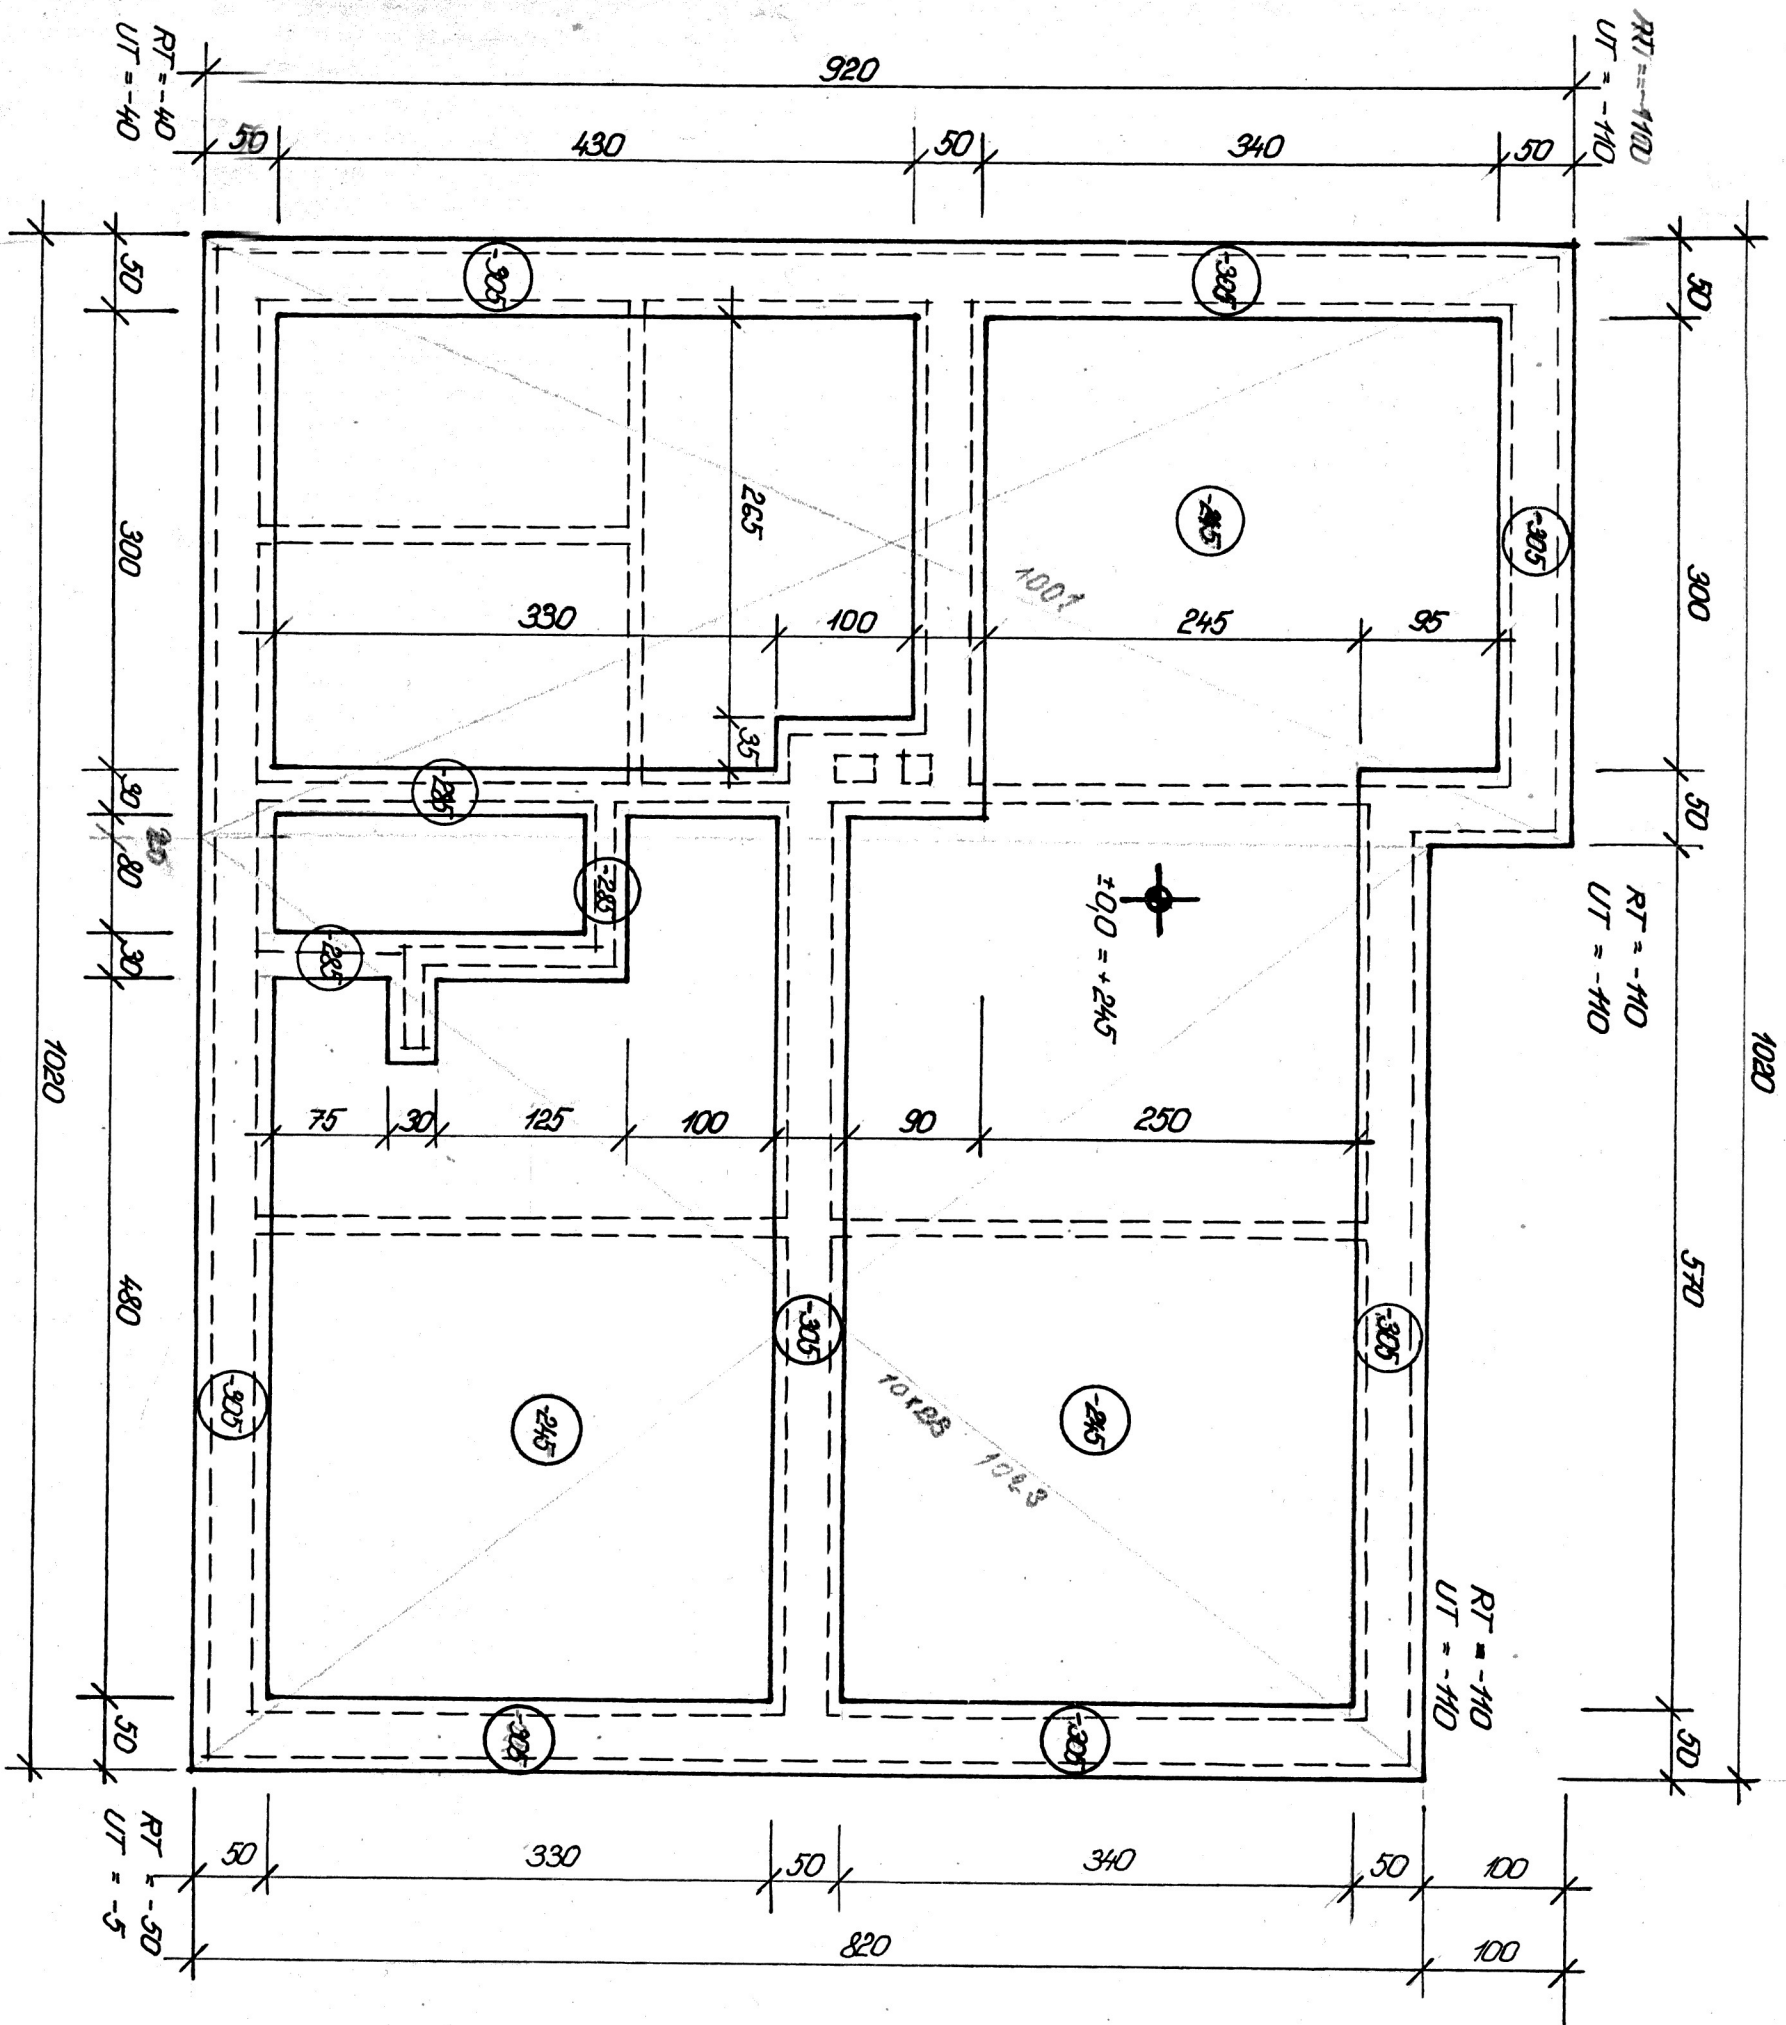

## ZÁKLADY 1:50

ZÁHRADNÍ OBÝTNÝ DŮM  
 STAVEBNÍK: NECHUTA FR., LULEČ 22  
 PROJEKTANT: ING. PÍNOUS JAN, VYSKOV - ŠVERMOVA 4  
 KRESLIL: Ing. Diviš