




POHLED ZÁPADNÍ

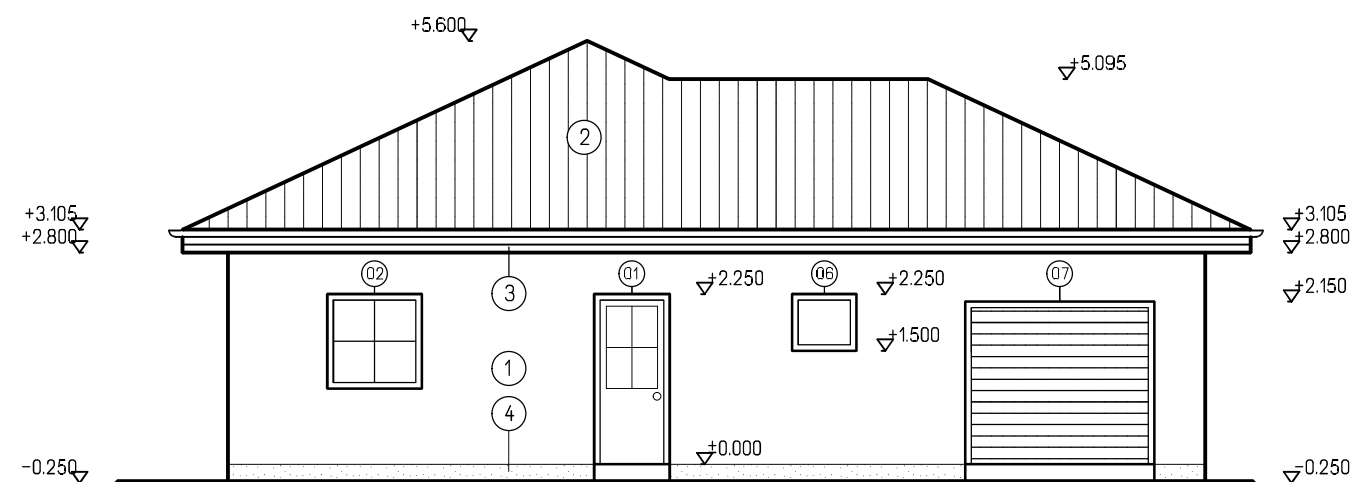

POHLED VÝCHODNÍ

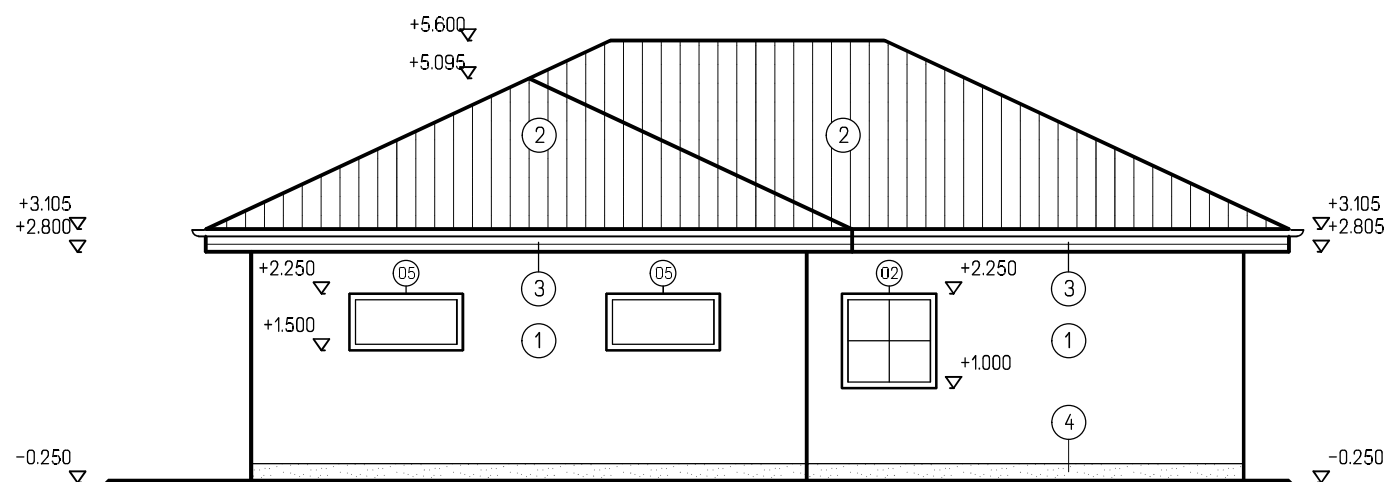

POHLED SEVERNÍ

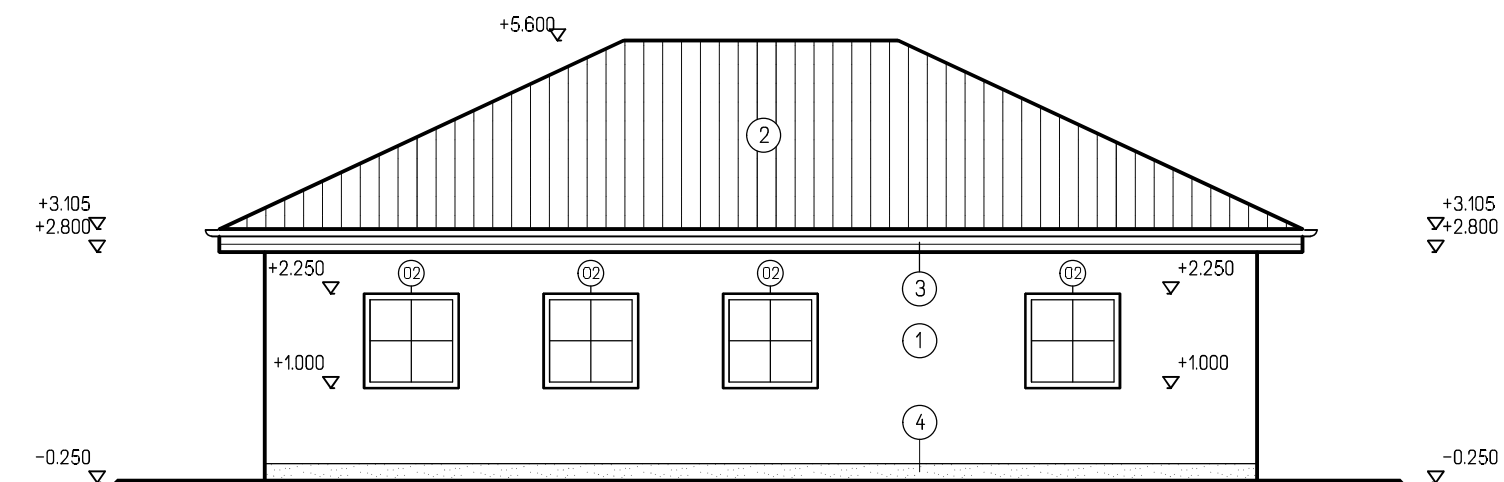


POHLED JIŽNÍ

LEGENDA

- ① POVRCHOVÁ OMÍTKOVÁ VRSTVA - WEBER.PAS - BARVA DLE VÝBĚRU INVESTORA
- ② STŘEŠNÍ SKLÁDANÁ KRYTINA - BETONOVÁ
- ③ DŘEVĚNÉ OBLOŽENÍ RÍMSY
- ④ SOKL
- VŠECHNY BAREVNÉ ODSÍNY PODLE INDIVIDUÁLNÍHO VÝBĚRU STAVEBNÍKA

VÝŠKOVÉ OSAZENÍ NA POZEMKU VIZ. SITUAČNÍ VÝKRES

HL. INŽENÝR PROJEKTU Ing. JIŘÍ VRBKA	ZODP. PROJEKTANT Ing. JIŘÍ VRBKA	VYPRACOVAL Ing. KAMIL DRDLÍČEK	 ATELIÉR DESIRE spol. s.r.o., tel.: +420 222 931 241, VÁCLAVSKÉ NÁM. 806/62, 110 00 PRAHA 1
MÍSTO STAVBY: k.ú. KOUTY, P.Č. 245/10 STAVEBNÍK: CIESLAR TOMÁŠ, PIKHARTA 402, STAREČ 67522 DATUM: 12/2016			
STAVBA: NOVOSTAVBA RD			FORMÁT: 2 A4 STUPEŇ: DUR,DSP
ČÁST PROJEKTU: ARCHITEKTONICKÉ A STAV. TECH. ŘEŠENÍ			MÉRÍTKO: 1:100 KÓTOVÁNO V mm
OBSAH VÝKRESU: POHLEDY			ČÍS. VÝK.: D.1.1.2.-04