




SV pohled

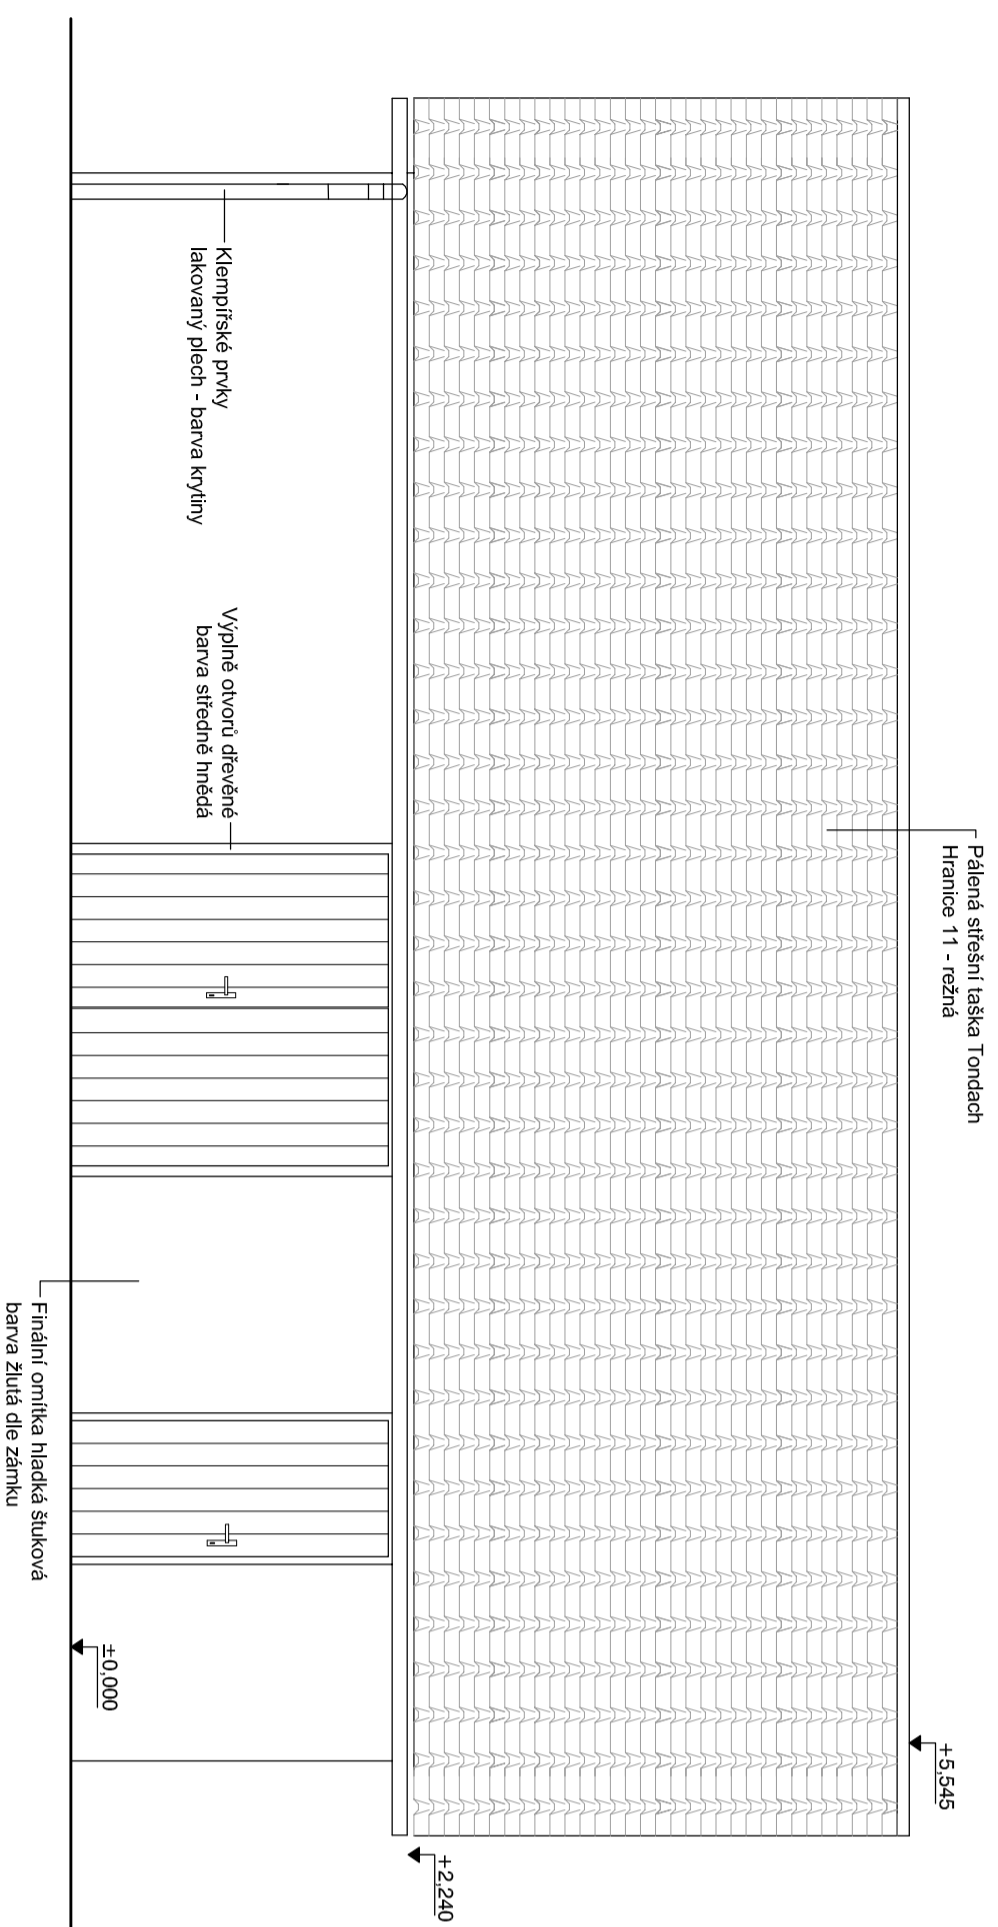



JZ pohled

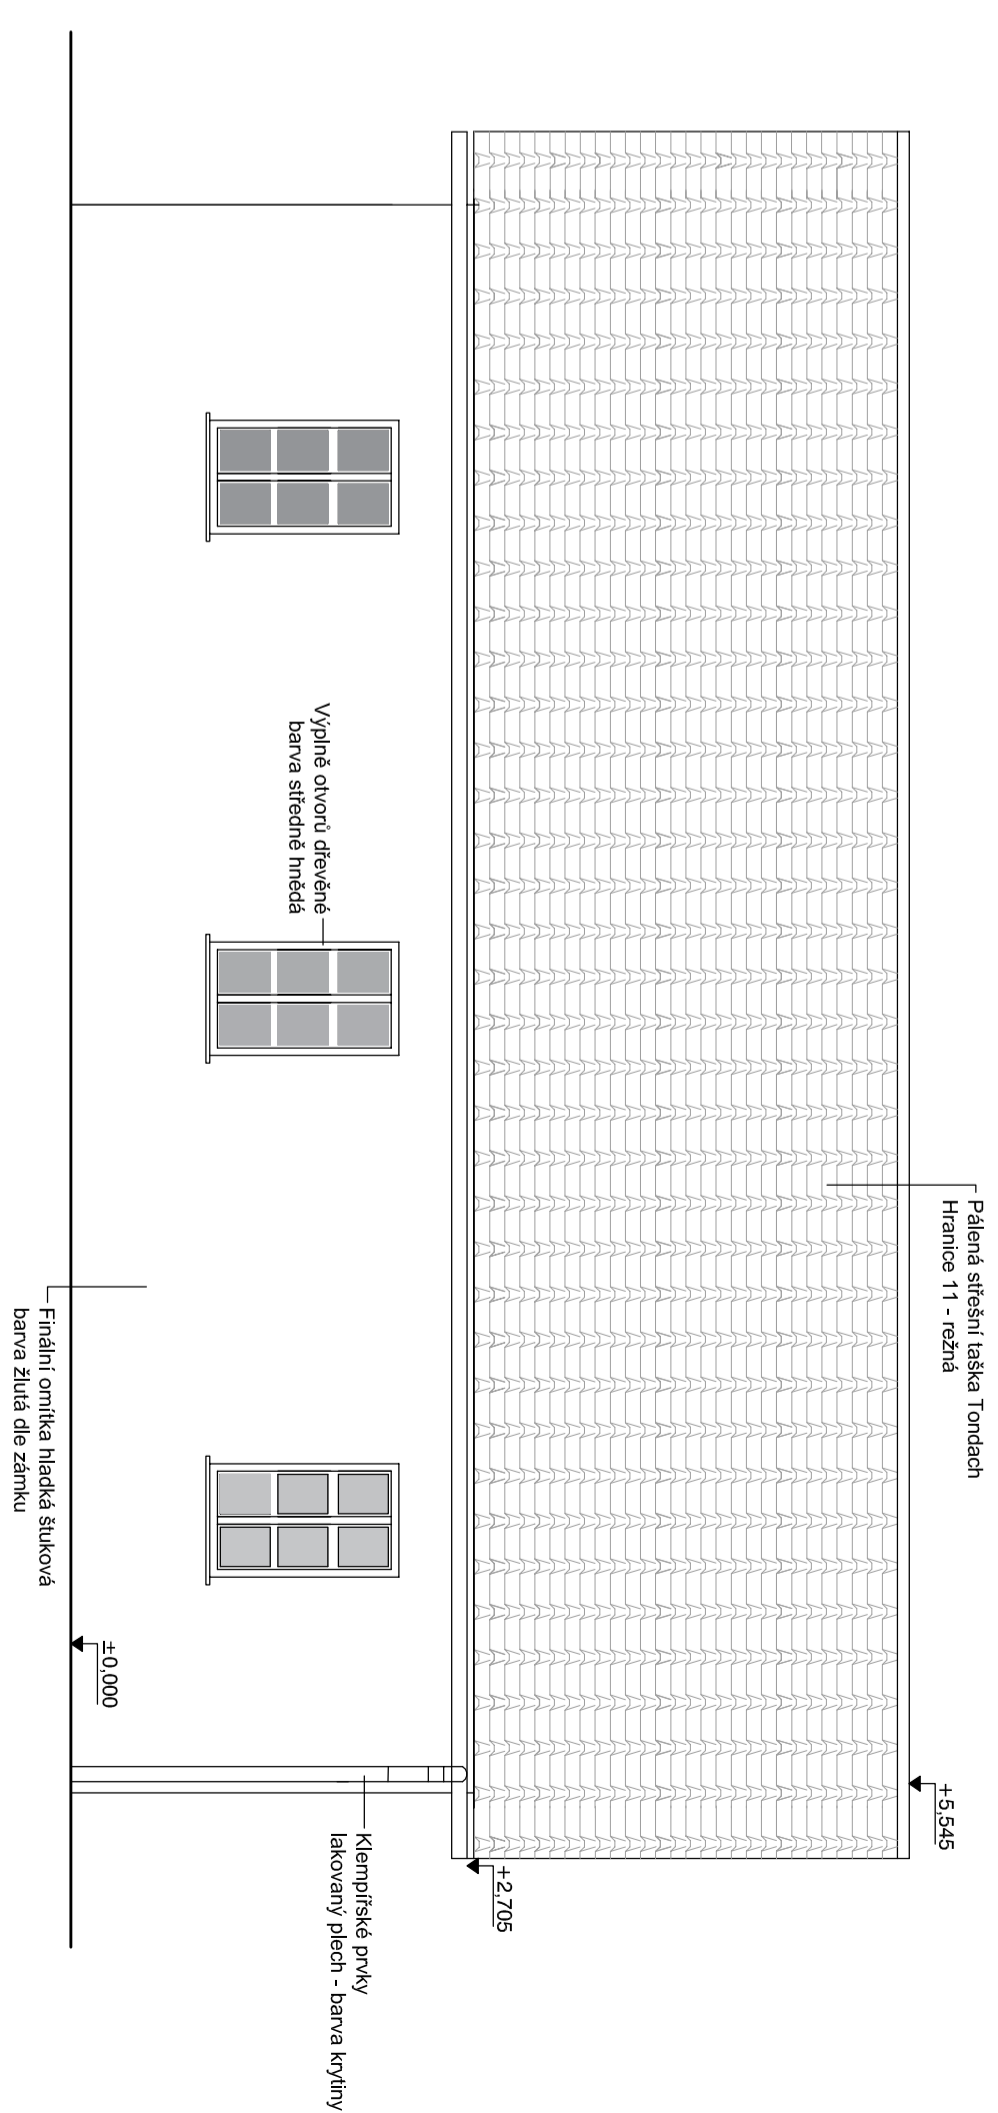

JV pohled

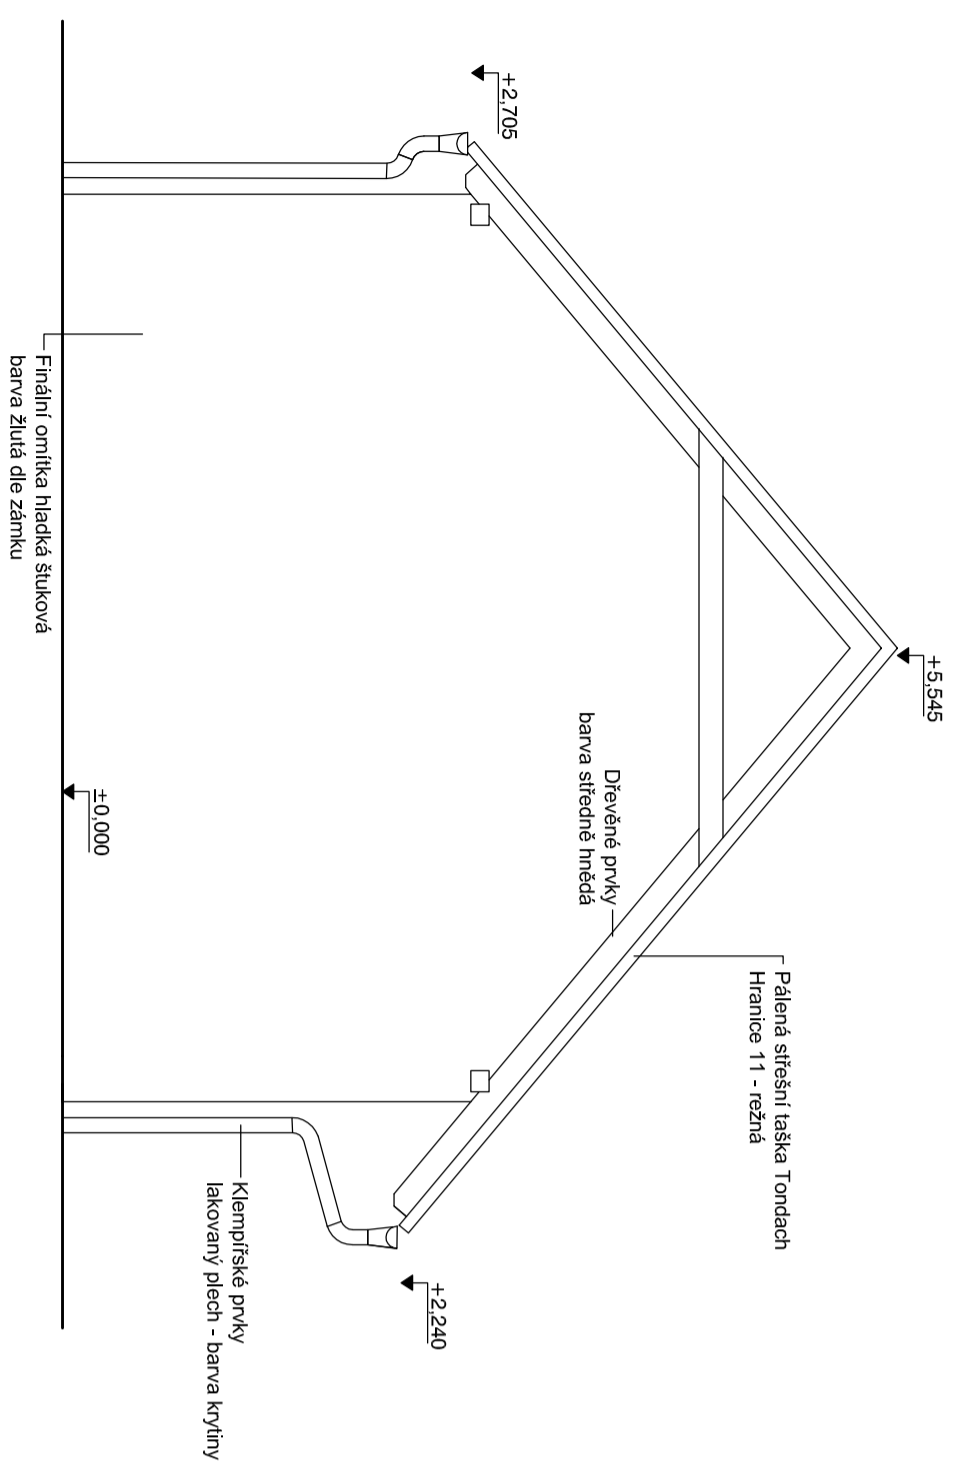

SZ pohled

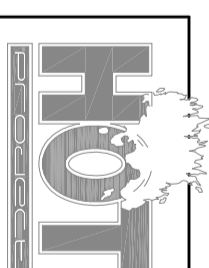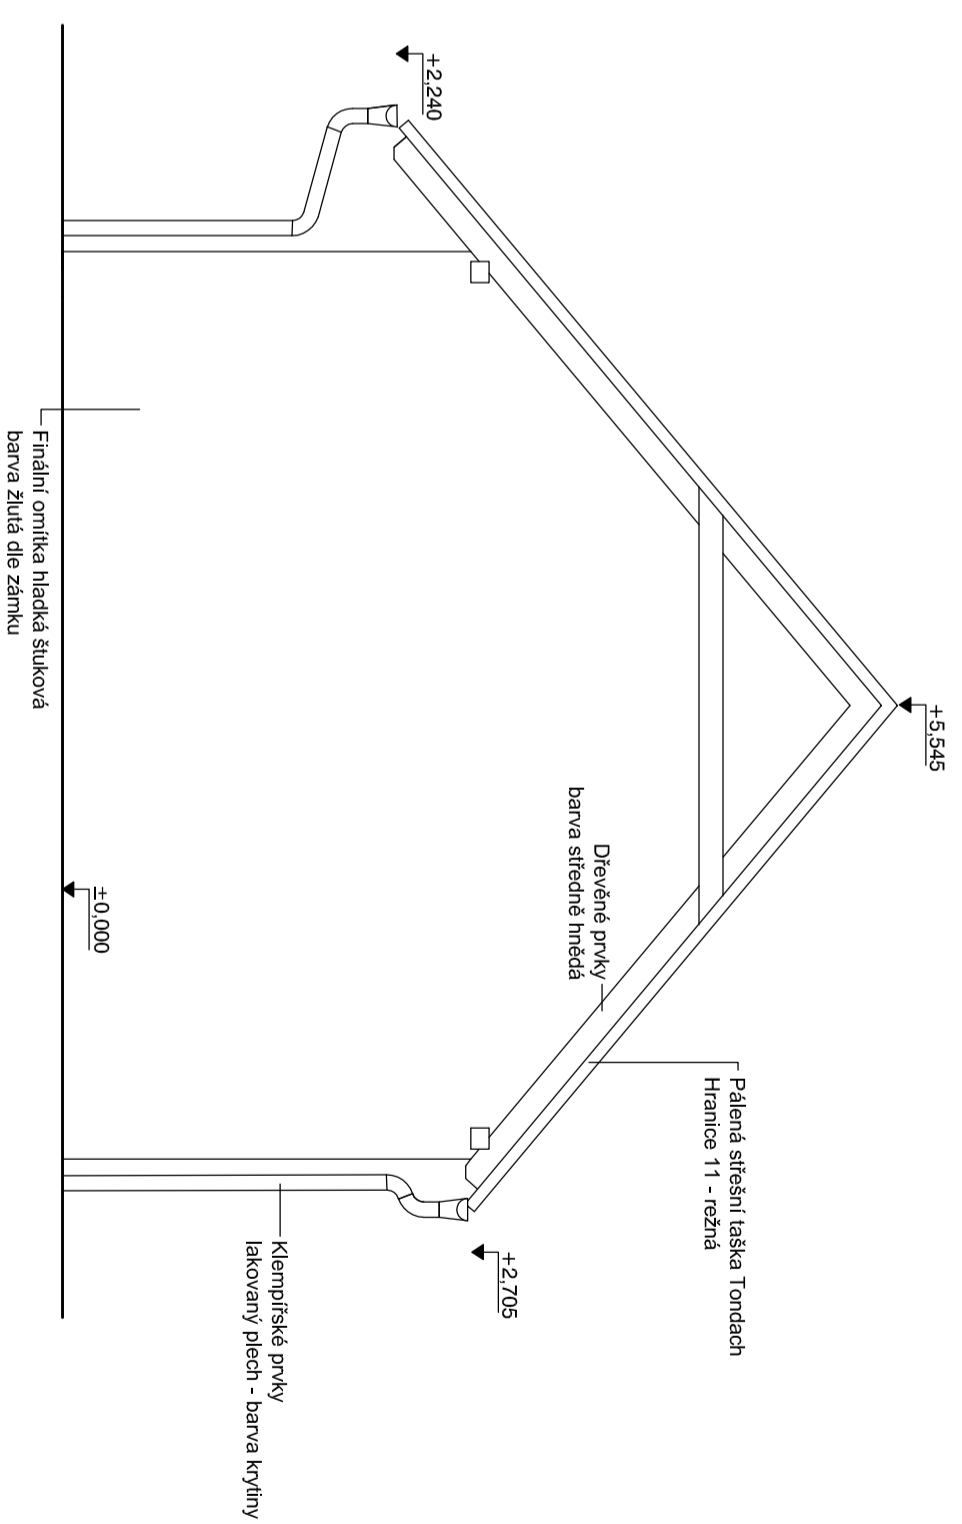

Zodp. projektant
Ing. HÁČKOVÁ Ivana

Vypracoval
HRDLIČKA Jan

Kreslil
Mgr. KOUBOVÁ V.

Ing. Záhradník

Katastrální území: Lukavec u Lovosic (688797)

Investor: Obec Lukavec, č. p. 24, 41002 Lukavec

formát: 6 x A4

akce: DÍLNA Lukavec datum: 03/2022

stavba: PD DOS

D.11 Stavěbně-architektonická část zakázkové číslo: H 121-22

archivní číslo: H 121-22

vykres: 1:50 číslo výkresu: D1.106

Pohledy