PôDORYS STRECHY

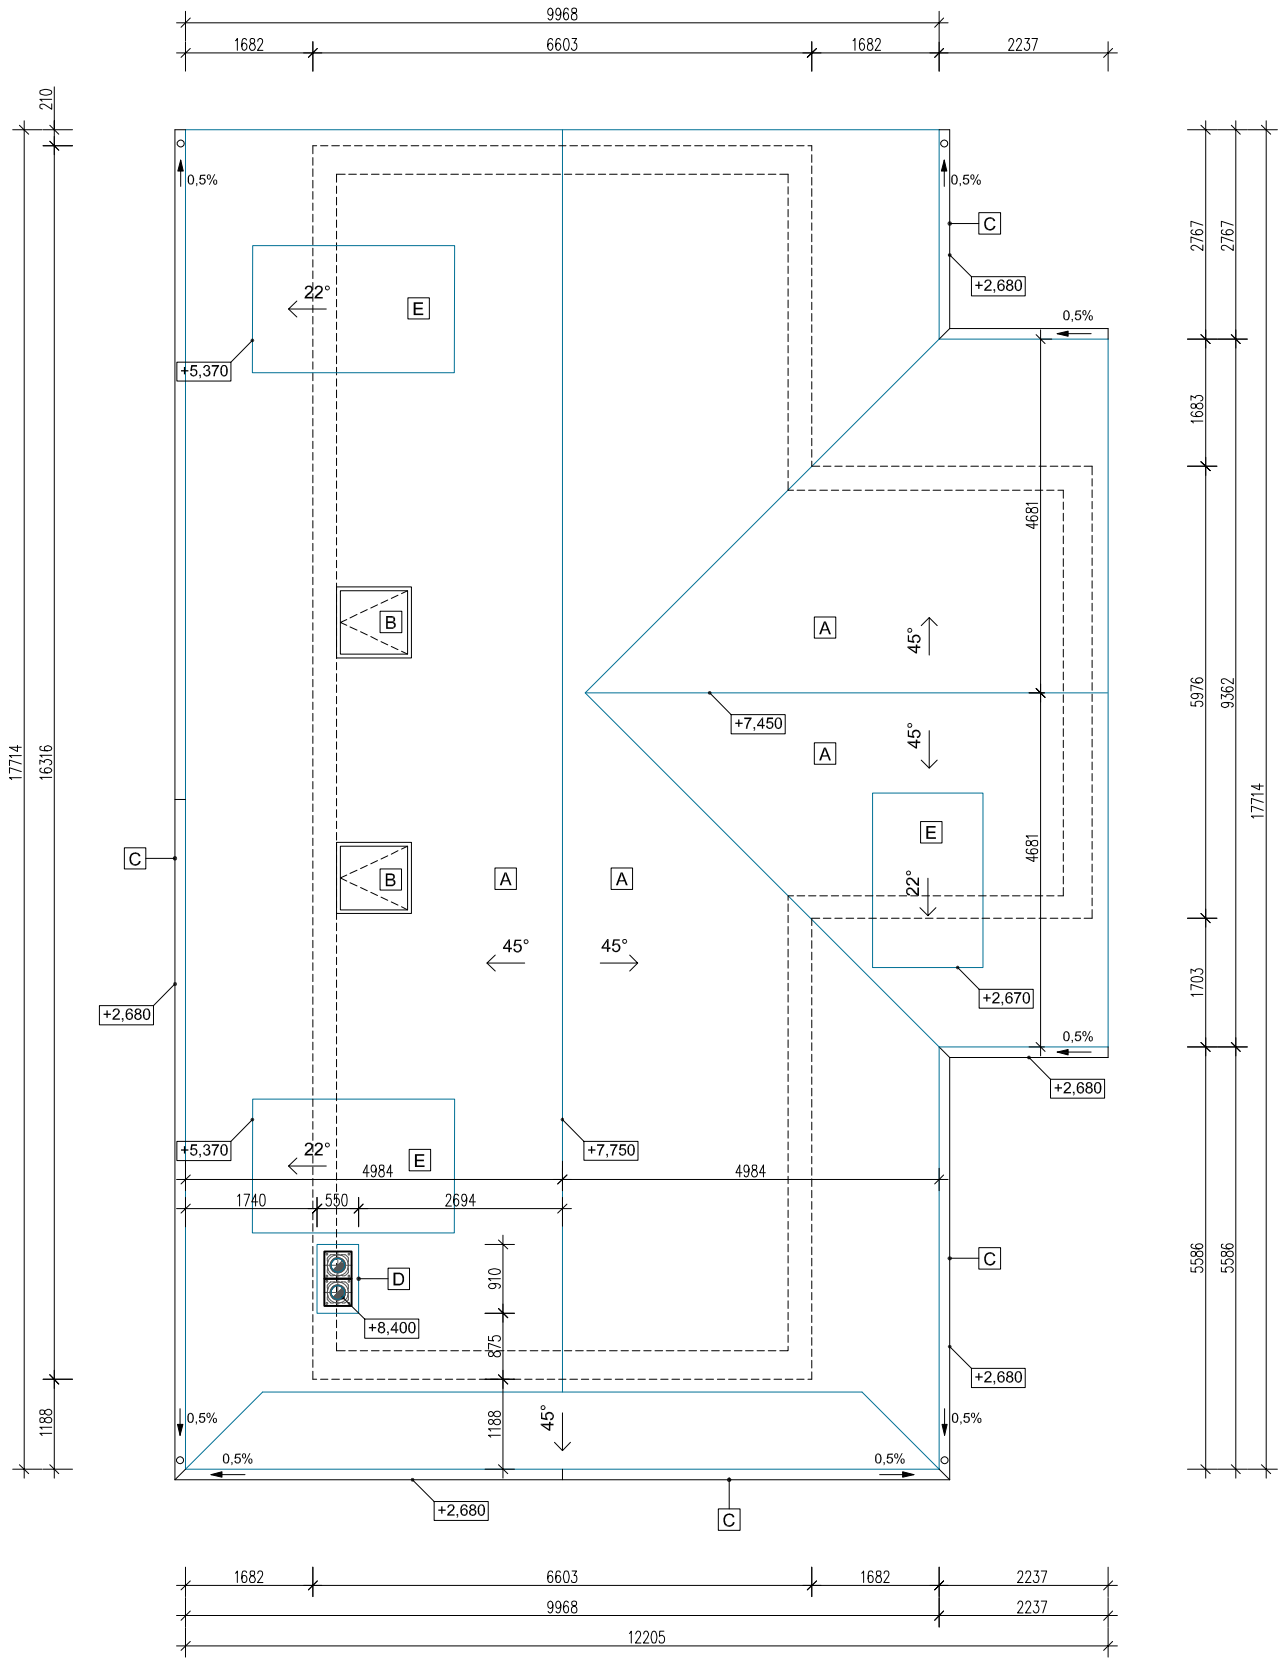

LEGENDA MATERIÁLOV

A	STREŠ. KRYTINA - KERAMICKÁ ŠKRIDLA, REFER. TONDACH STEINBRUCK
B	STREŠNÉ OKNÁ, REFER. VELUX S IZOLAČ. TROJSKLOM
C	DAŽĎOVÉ ŽĽABY, POZINKOVANÝ PLECH
D	2 x KOMÍNOVÁ TVÁRNICA, REFER. SCHIEDEL STABIL
E	STREŠNÁ KRYTINA - FALCOVANÝ TiZn PLECH

Klient
Ing. Martin Fides
Orgovánová 5479/1
080 01 Prešov

Miesto stavby
Liptovská Lúžna 334
034 72 Liptovská Lúžna

Parc. číslo
KNC 1286/3, 1286/4, 1286/5, 1286/6, 1286/7, 1286/8, 1287/1, 1287/2, 1287/3, 1287/4, 1287/5, 1287/6, 1288

Architekt
rmk architekti
Mgr.A Richard Kalmár
Námestie Andreja Hlinku 34
034 01 Ružomberok

Projekt
Stavebné úpravy, prístavba a nadstavba RD

Stupeň proj. dokumentácie
Projekt pre stavebné povolenie

Časť projektu
C.1 Architektúra

Spracovateľ časti projektu
rmk architekti
Mgr.A. Richard Kalmár
Námestie Andreja Hlinku 34
034 01 Ružomberok
mob.: 0948 535 106

Zodpovedný projektant	Vypracoval
Mgr.A. Richard Kalmár	Mgr.A. Richard Kalmár

Počet strán	Č. projektu	Dátum
2 x A4	362_2022	04/2022

Výkres
PôDORYS STRECHY

Stavebný obj.
SO-01

Mierka
1:100

Č. výkresu
11