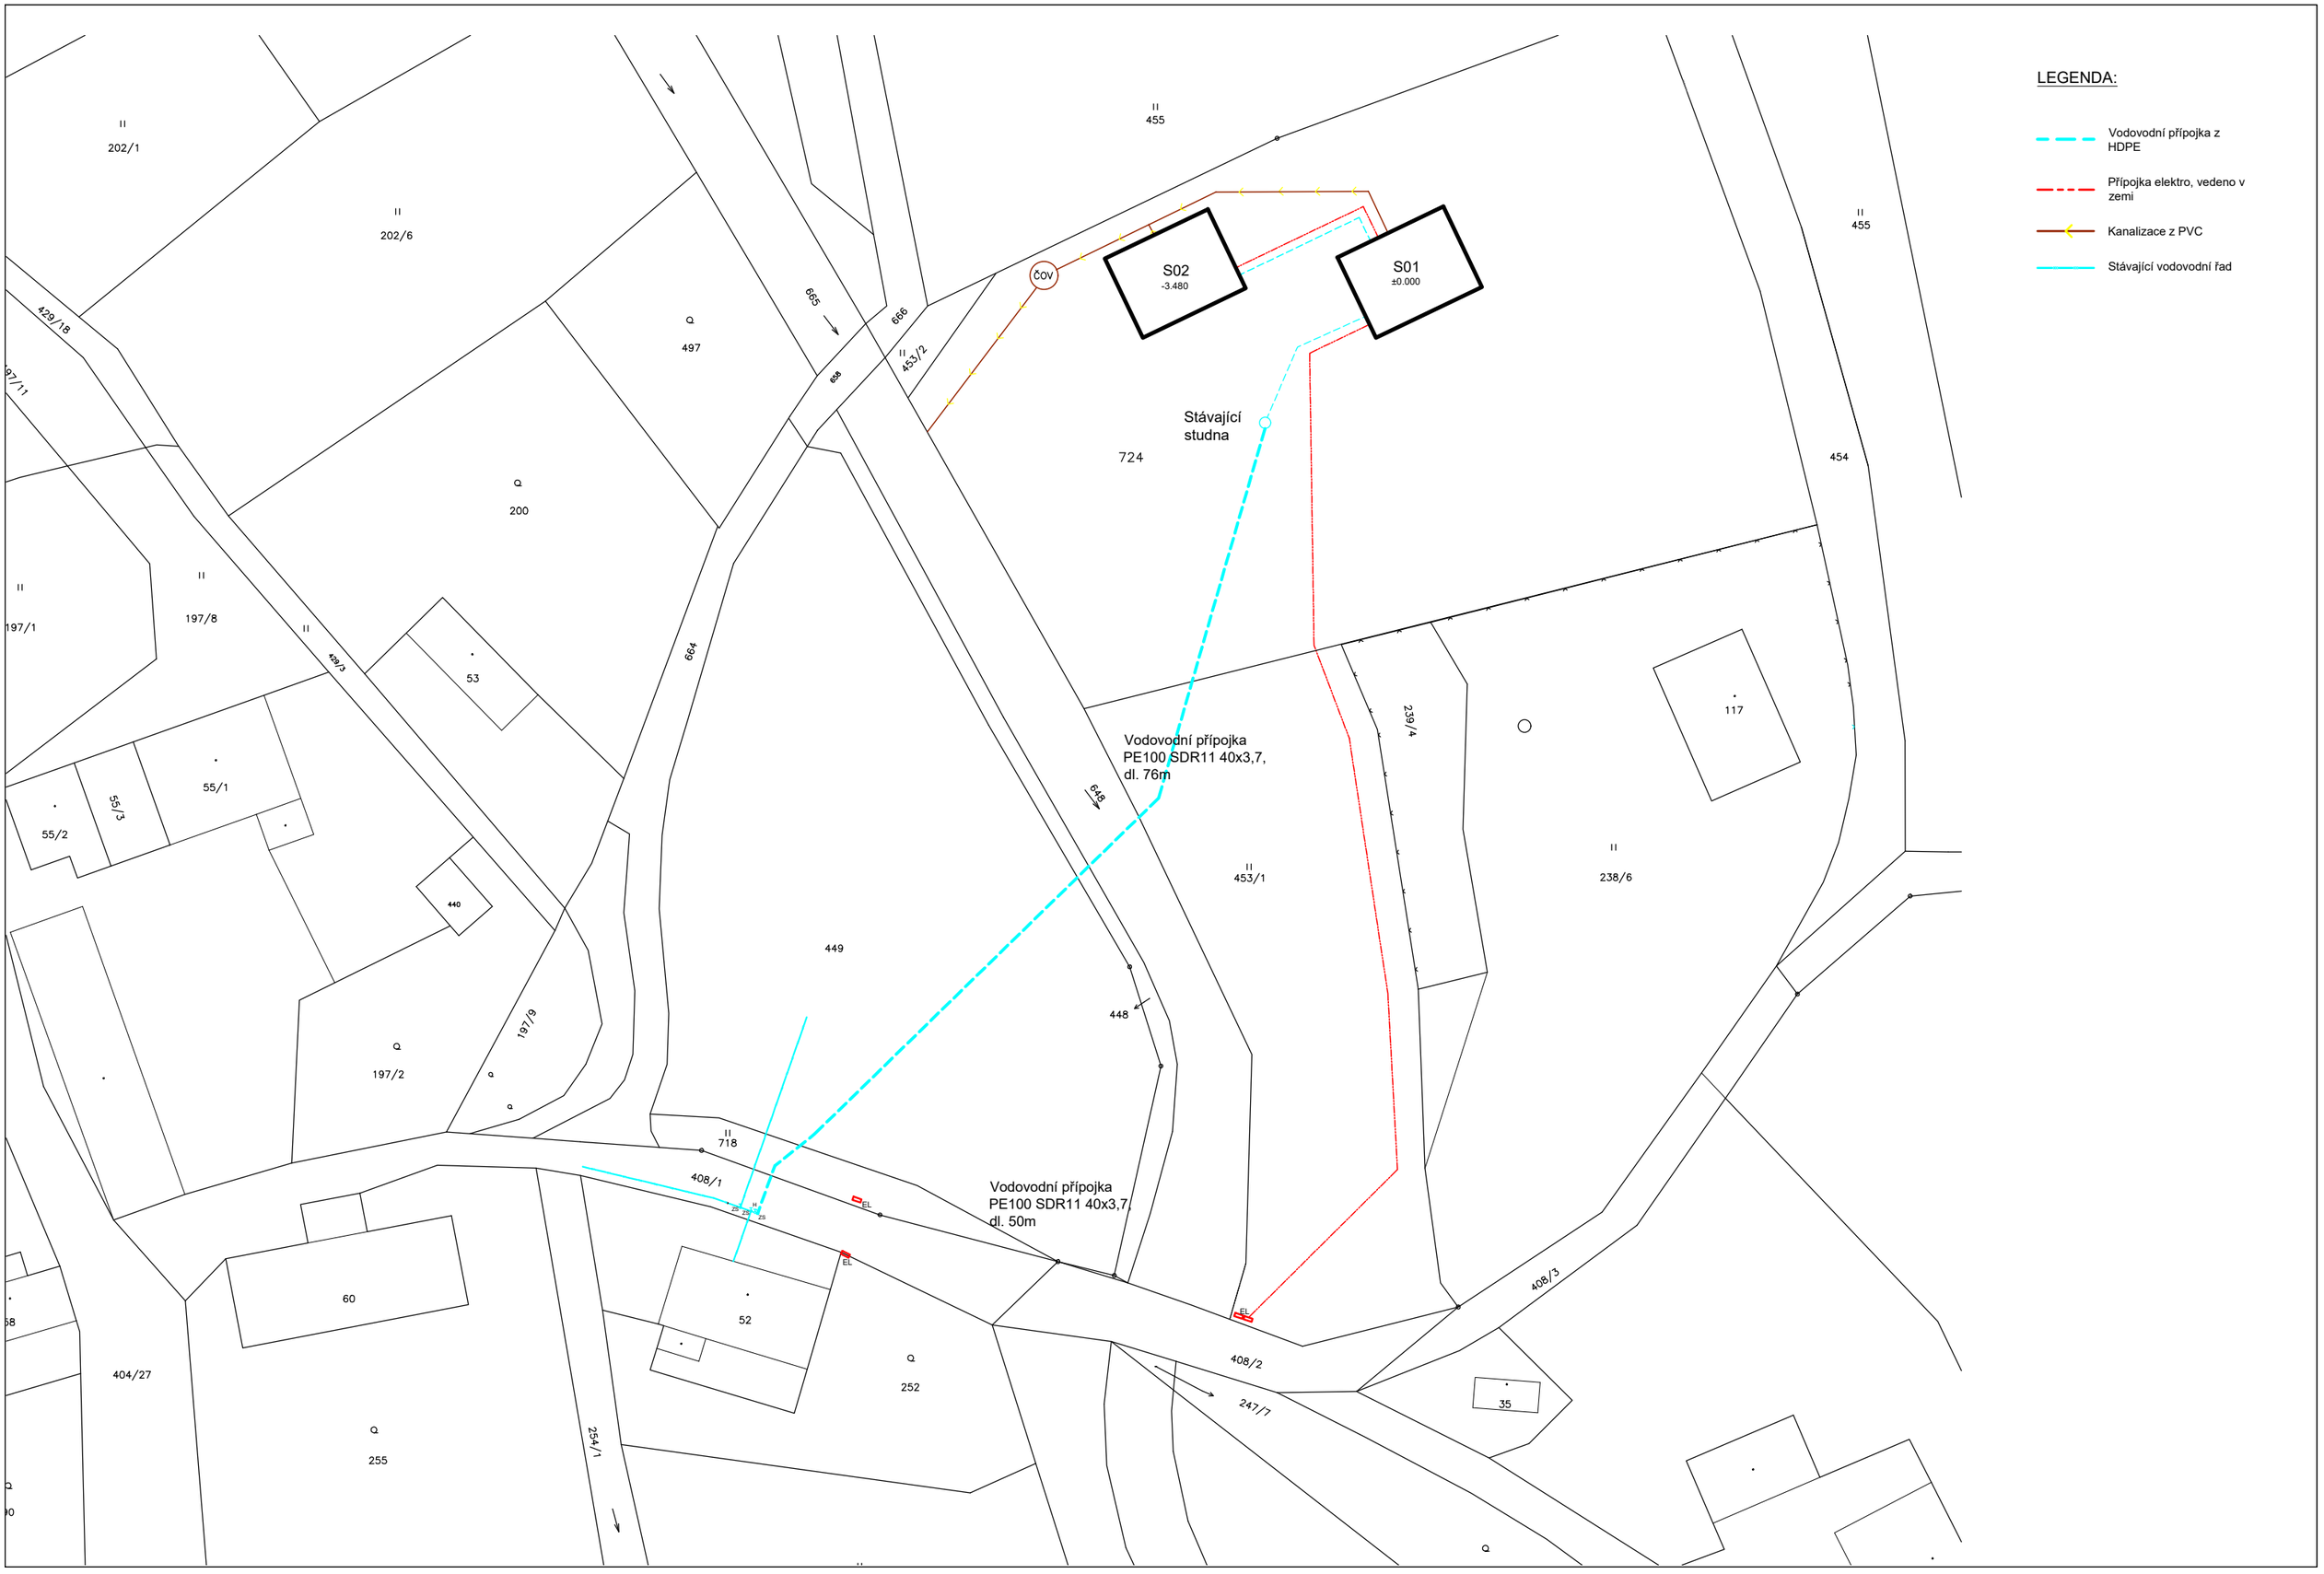
LEGENDA:
Vodovodní přípojka z HDPE
Přípojka elektro, vedeno v zemi
Kanalizace z PVC
Stávající vodovodní řad
S02
-3.480
S01
±0.000
ČOV
Stávající studna
Vodovodní přípojka PE100 SDR11 40x3,7, dl. 76m
Vodovodní přípojka PE100 SDR11 40x3,7, dl. 50m
EL
202/1
202/6
497
200
455
453/2
724
454
197/1
197/8
53
55/1
55/2
55/3
440
197/9
197/2
449
448
453/1
238/6
239/4
117
718
408/1
60
52
252
404/27
255
254/1
408/2
247/7
35
408/3
429/18
429/3
665
666
658
664
648