


## LEGENDA MATERIÁLŮ :

	ZDIVO Z CIHELNÝCH BLOKŮ HELUZ FAMILY 44 broušená ZDĚNÉ NA MALTU PRO TENKOU SPÁRU HELUZ SBC
	*PRVNÍ SÁR. ZDIVA Z CIHELNÝCH BLOKŮ HELUZ FAMILY 38 broušená ZDĚNÉ NA ZÁKLADACÍ MALTU HELUZ
	ZDIVO Z KERAMICKÝCH TVAROVEK HELUZ 20
	ZDĚNÉ NA ZDICI MALTU HELUZ M5
	ZDIVO Z PŘÍČKOVEK HELUZ 14 broušená
	ZDĚNÉ NA MALTU PRO TENKOU SPÁRU HELUZ SB
	ZDIVO ZE ZTRACENÉHO BEDNĚNÍ BEST 40 ZMONOLITNĚNO BETONEM C20/25 XC2
	ŽELEZOBETON
	ZÁKLADOVÉ PASY - ŽELETOBETON - vyztužení viz výkres 01 ZÁKLADY
	PŮVODNÍ ZEMINA
	ŠTĚRKOVÝ NÁSYP HUJTNÝ fr. 16/32 mm
	NAVÁŽKA
	TEPELNÁ IZOLACE - MINERÁLNÍ VATA II. DLE KONSTRUKCE
	TEP. IZOL. - EPS II. DLE KONSTRUKCE
	TEPELNÁ IZOLACE - XPS II. DLE KONSTRUKCE
	HYDROIZOLACE DLE KONSTRUKCE

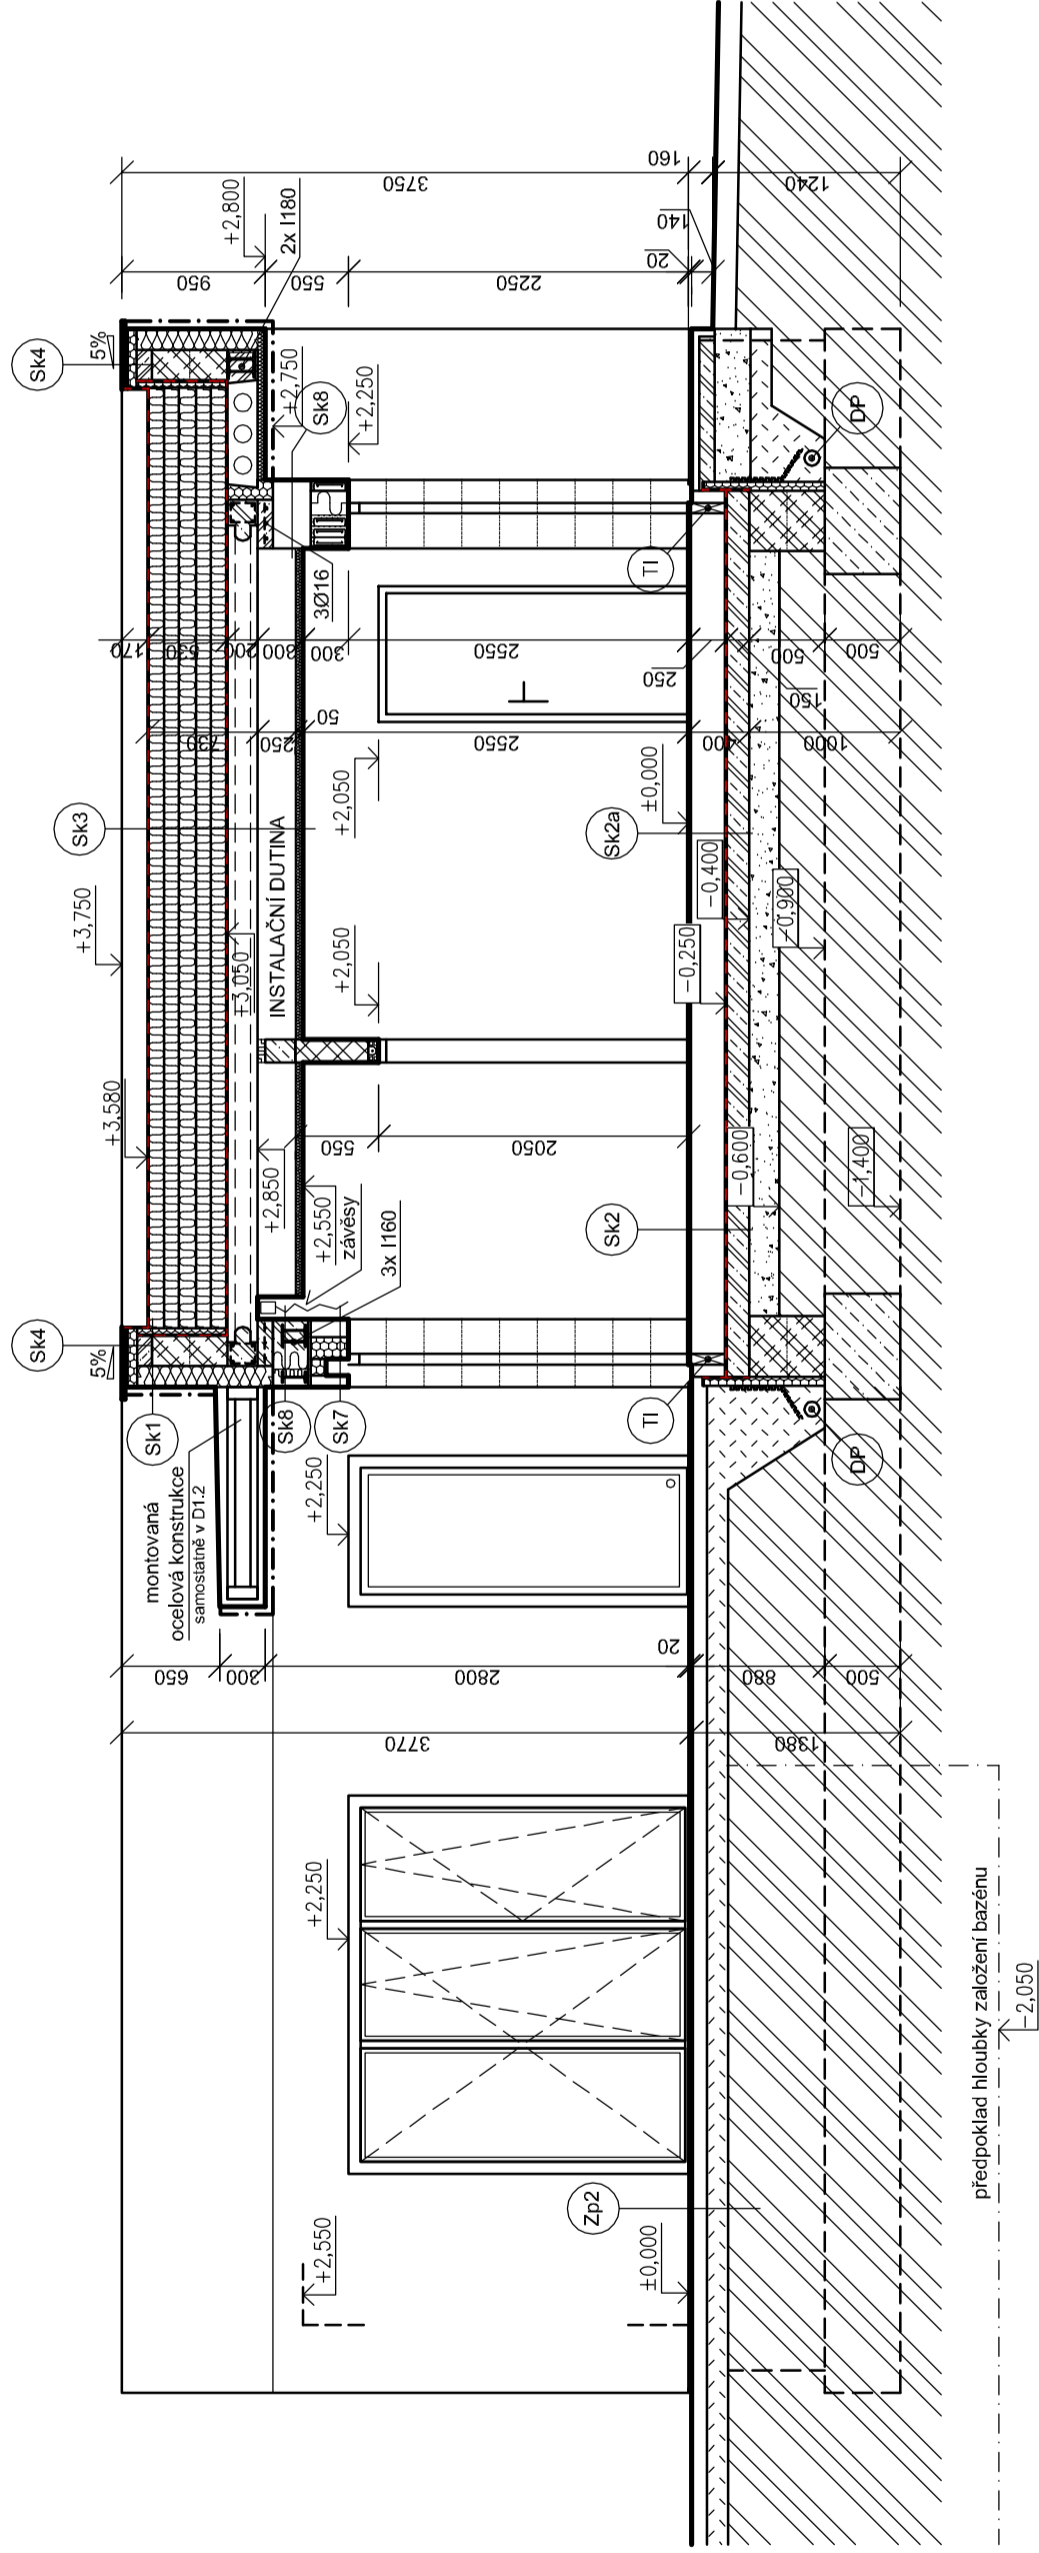

## SKLADBY KONSTRUKCÍ :

VÝPIS SKLADEB VIZ. VÝKRES č. 13

(Sk1) (Sk2) (Sk3) (Sk4) (Sk5) (Sk6) (Sk7) (Sk8) (Zp2)

## LEGENDA ZNAČEK :

(TI) TEPELNĚ IZOLAČNÍ PODKLADNÍ PROFIL

POZN: Tato PD slouží pouze pro získání STAVEBNÍHO POVOLENÍ!

Hlavní projektant : Ing. Jaromír HRŮZA , nám. E. Beneše 123/16, 399 01 Milevsko  
email: hruza.jaromir@gmail.com, mob.: 721 460 792

Vypracoval : Ing. Jaromír HRŮZA

Autorizoval : Ing. Pavel Jiška, Nádražní 1220, 399 01 Milevsko, ČKAIT 0100647

Investor : SJM Martin Fara a Lucie Farová, Sepekov 377, 398 51 Sepekov

KÚ : Bernartice u Milevska [602663] Obec : Bernartice [549266] Č. parcely : 742/12

Akce :

**Novostavba RD, garáže a zahradní pergoly**

Projektová dokumentace pro vydání společného souhlasu  
Bernartice, parc. č. 742/12

Obsah : SO1 - RD  
ŘEZ A-A'

PROJEKTOVÁ ČINNOST VE VÝSTAVĚ  
Ing. Jaromír Hruza  
nář. E. Beneše 123/16,  
399 01 Milevsko  
IČ: 019 65 795  
mob.: 721 460 792  
email: hruza.jaromir@gmail.com



Č. zakázky : ZA2021/07 Paré

Datum : 05/2021

Stupeň : DUR a DSP

Část : D1.1.b

Měřítko : Č. výkresu  
1:50 03