



# PRIEČNY REZ Č. 1

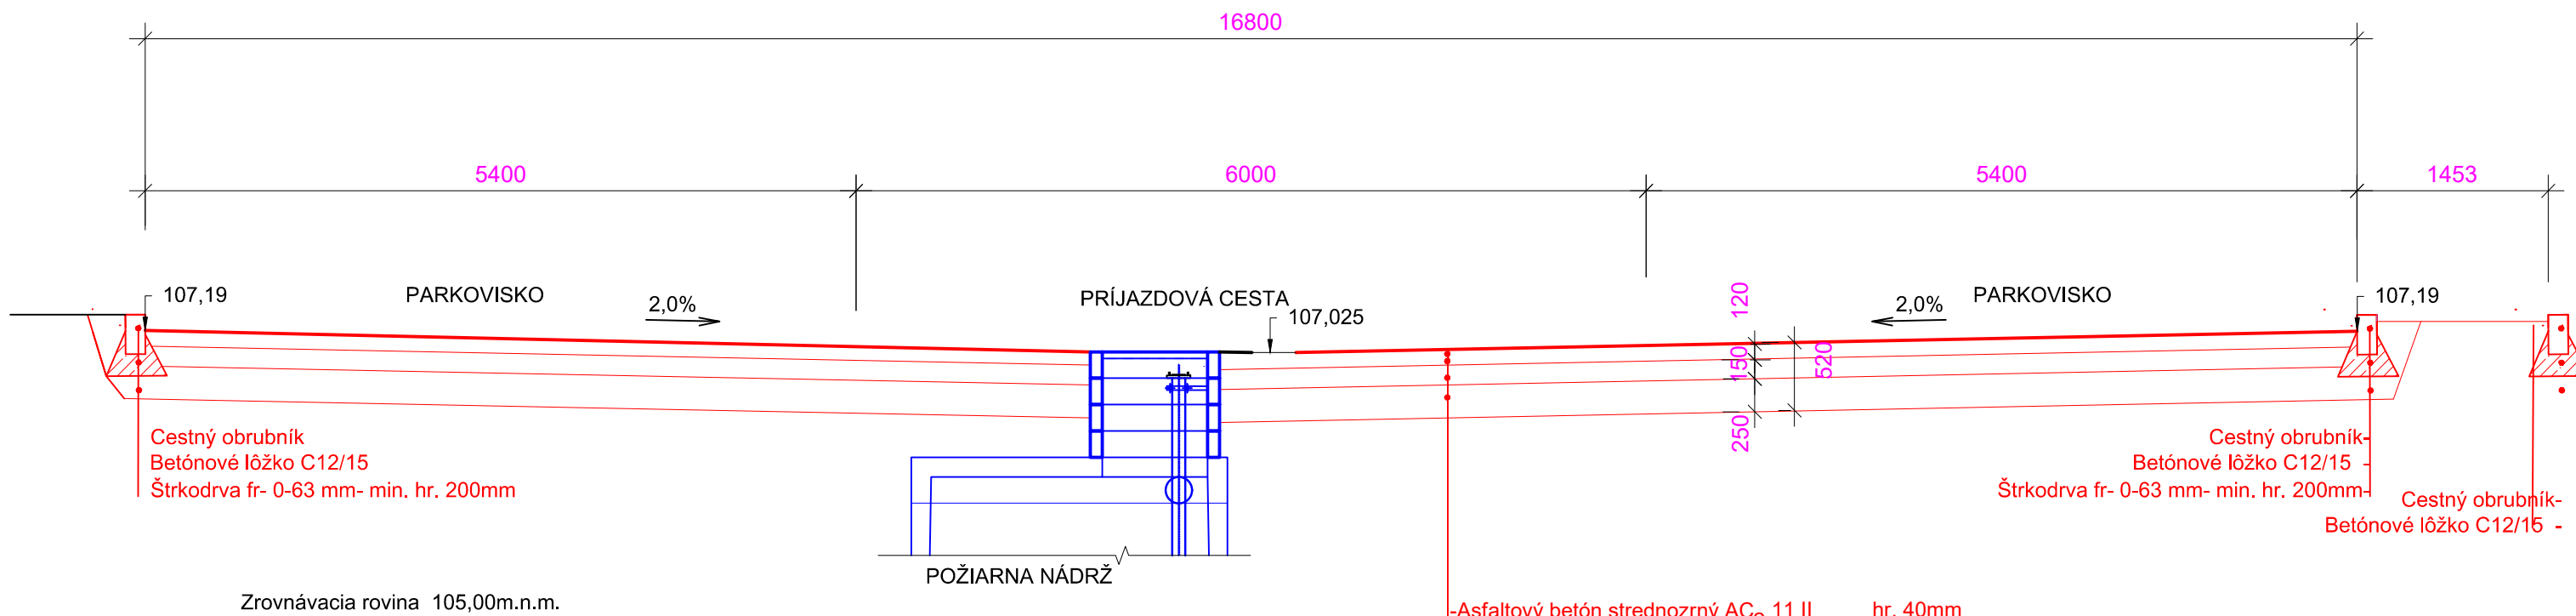


- Asfaltový betón strednozrný AC<sub>o</sub> 11 II hr. 40mm
- Spojovací postrek asfaltový P, 0,5kg/m<sup>2</sup>
- Asfaltový betón strednozrný AC<sub>p</sub> 22 S hr. 80mm
- Spojovací postrek asfaltový P, 0,7kg/m<sup>2</sup>
- Kamenivo spevnené cementom CBGM 8/10 hr. 150mm
- Štrkodrva fr.0/63 ŠD hr. 250 mm
- Spolu hr. 520 mm

# PRIEČNY REZ Č. 2

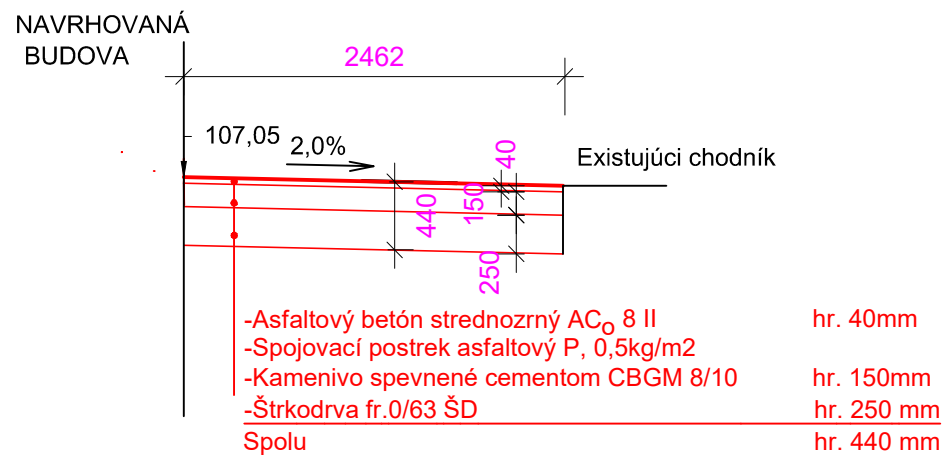

# PRIEČNY REZ Č.3

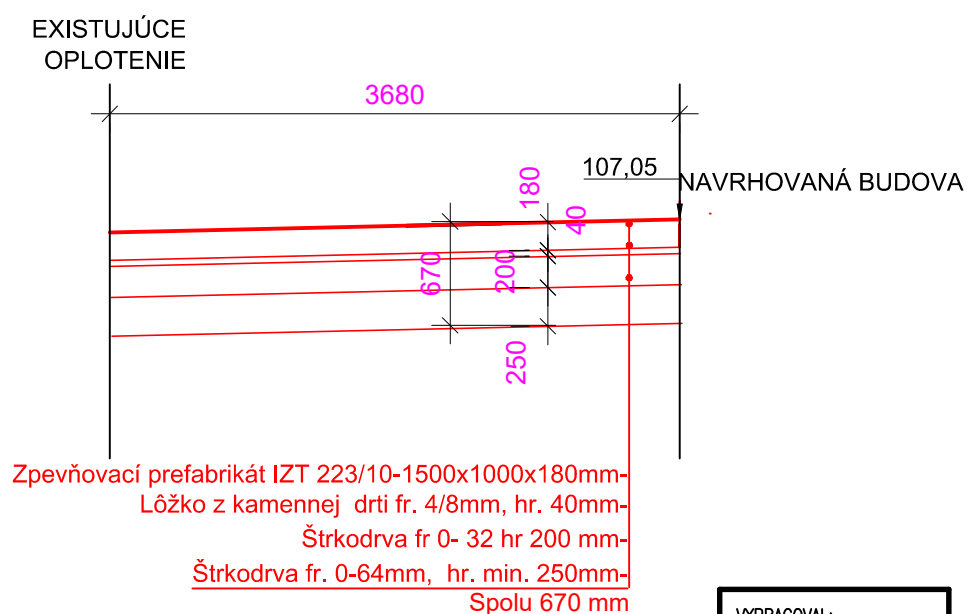

VYPRACOVAL: ING. MARTIN KOZÁK	ZODPOVEDNÝ PROJEKTANT OBJEKTU ING. MARTIN KOZÁK
----------------------------------	--

±0,000=107,050m.n.m.

AUTOR NÁRHY	ING. JÁN STAŠ	APRO s.r.o. M.R. Štefánika 68/11 075 01 TREBIŠOV tel: 056/672 47 51 www.apro.tv.sk e-mail: stas@apro.tv.sk		ČÍSLO KÓPIE		
ZODPOVEDNÝ PROJEKTANT STAVBY	ING. JÁN STAŠ			STUPEŇ: PROJEKT PRE STAVEBNÉ POVOLENIE	FORMÁT	2 x A4
MIESTO STAVBY	TREBIŠOV	PARCELA ČÍSLO	3019, 3020	DÁTUM	9/2021	
INVESTOR	REAL SECURITY s.r.o., M.R. Štefánika 715/338, Trebišov			MERKA	1: 250	
NÁZOV STAVBY	POLYFUNKČNÁ BUDOVA "L&L CENTER"			ČÍSLO ZÁKAZKY	11/2021	
OBJEKT	SO 02 SPEVNENÁ PLOCHA A PARKOVISKO				KLASIFIKÁCIA STAVBY	1   2   3   0
OBŠH	PRIEČNE REZY				ČÍSLO VÝKRESU	5
ČIŠŤ						