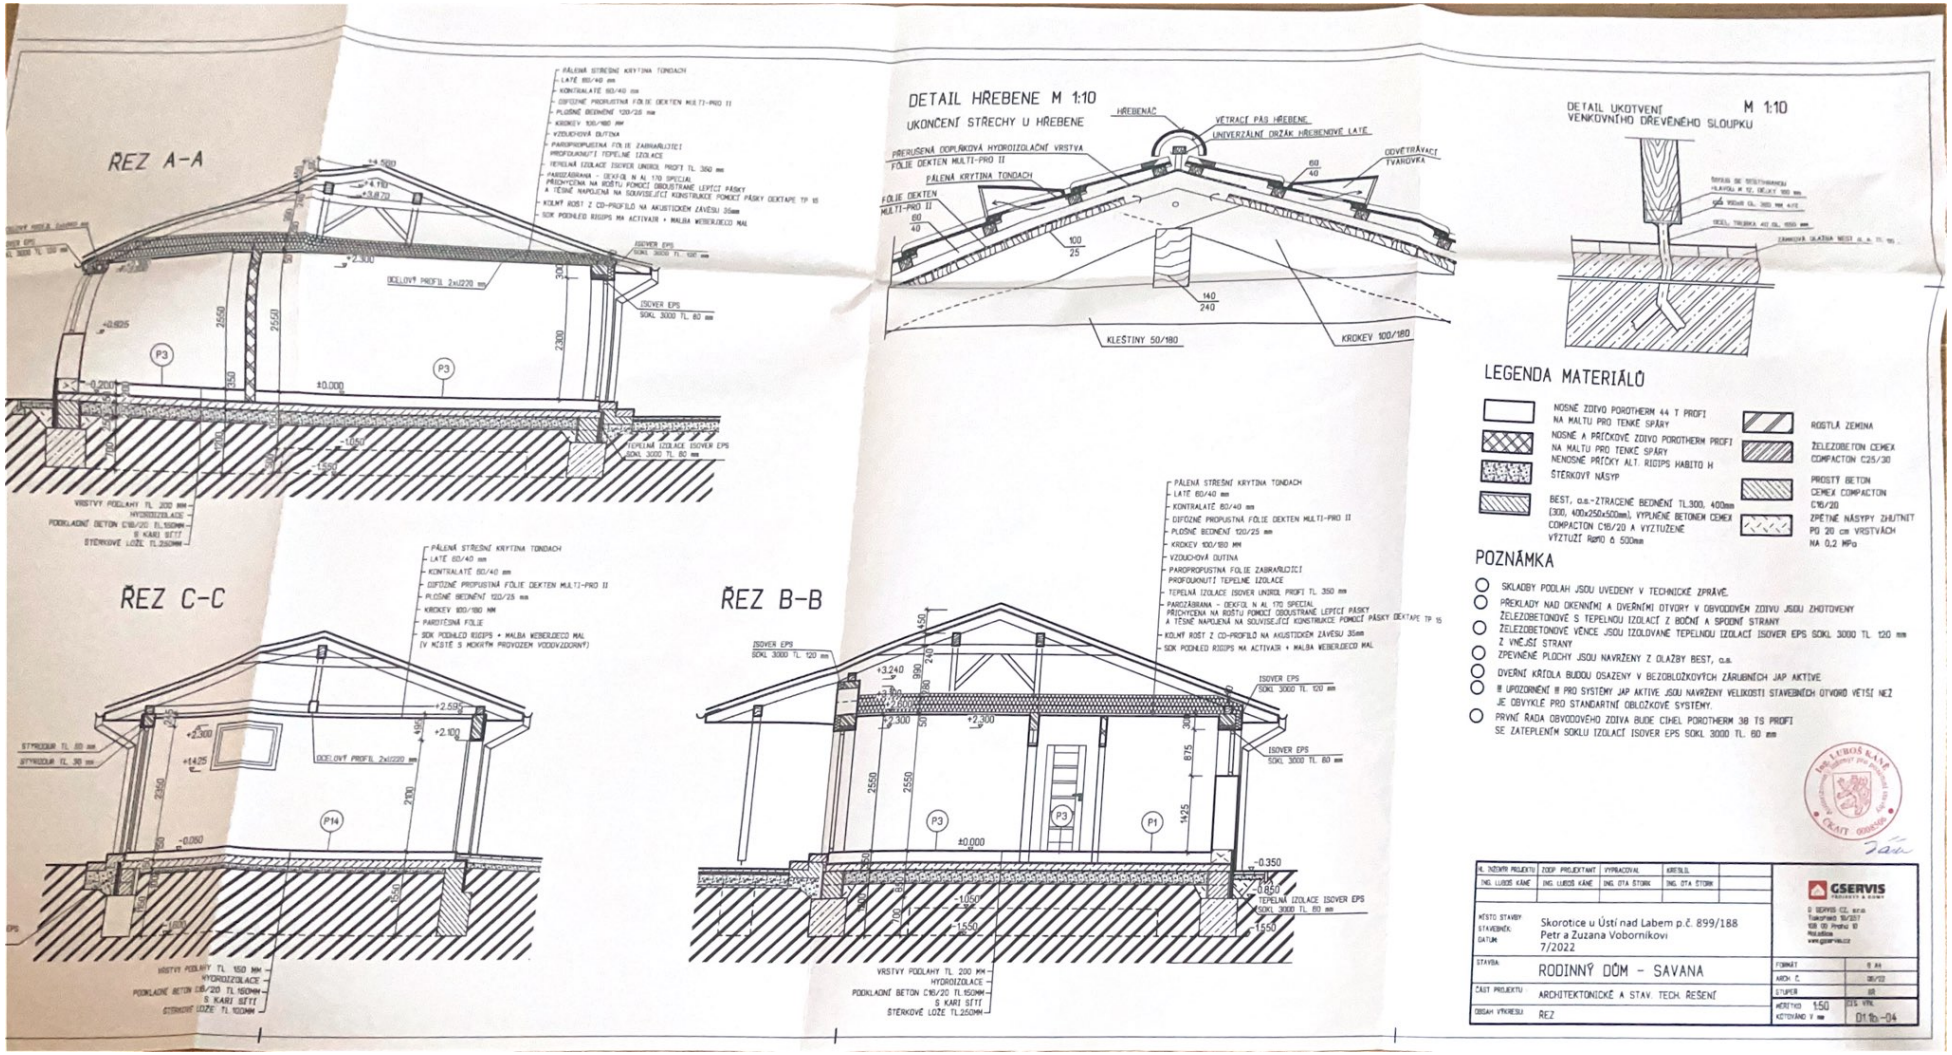
ŘEZ A-A
PÁLENÁ STŘEŠNÍ KRYTINA TONDACH
LATĚ 60/40 mm
KONTRALATĚ 60/40 mm
DIFÚZNĚ PROPUSTNÁ FÓLIE DEKTEN MULTI-PRO II
PLOŠNÉ BEDNĚNÍ 120/25 mm
KROKEV 100/180 MM
VZDUCHOVÁ DUTINA
PAROPROPUSTNÁ FÓLIE ZABRAŇUJÍCÍ PROFOUKNUTÍ TEPELNÉ IZOLACE
TEPELNÁ IZOLACE ISOVER UNIROL PROFI TL. 350 mm
PAROZÁBRANA - DEKFOL N AL 170 SPECIAL PŘICHYCENA NA ROŠTU POMOCÍ OBOUSTRANĚ LEPÍCÍ PÁSKY A TĚSNĚ NAPOJENÁ NA SOUVISEJÍCÍ KONSTRUKCE POMOCÍ PÁSKY DEKTAPE TP 15
KOLMÝ ROŠT Z CD-PROFILŮ NA AKUSTICKÉM ZÁVĚSU 35mm
SDK PODHLED RIGIPS MA ACTIVAIR + MALBA WEBERJDECO MAL
ISOVER EPS SOKL 3000 TL. 120 mm
OCELOVÝ PROFIL 2xU220 mm
ISOVER EPS SOKL 3000 TL. 80 mm
TEPELNÁ IZOLACE ISOVER EPS SOKL 3000 TL. 80 mm
VRSTVY PODLAHY TL. 200 MM
HYDROIZOLACE
PODKLADNÍ BETON C16/20 TL.150MM
S KARI SÍTÍ
STĚRKOVÉ LOŽE TL.250MM
DETAIL HŘEBENE M 1:10
UKONČENÍ STŘECHY U HŘEBENE
HŘEBENÁČ
VĚTRACÍ PÁS HŘEBENE
UNIVERZÁLNÍ OBŽÁK HŘEBENOVÉ LATĚ
PŘERUŠENÁ DIFUZNÍKOVÁ HYDROIZOLAČNÍ VRSTVA FÓLIE DEKTEN MULTI-PRO II
PÁLENÁ KRYTINA TONDACH
FÓLIE DEKTEN MULTI-PRO II
ODVĚTRÁVACÍ TVAROVKA
KLEŠTINY 50/180
KROKEV 100/180
DETAIL UKOTVENÍ VENKOVNÍHO DŘEVĚNÉHO SLOUPKU M 1:10
ŘEZ C-C
PÁLENÁ STŘEŠNÍ KRYTINA TONDACH
LATĚ 60/40 mm
KONTRALATĚ 60/40 mm
DIFÚZNĚ PROPUSTNÁ FÓLIE DEKTEN MULTI-PRO II
PLOŠNÉ BEDNĚNÍ 120/25 mm
KROKEV 100/180 MM
PAROTĚSNÁ FÓLIE
SDK PODHLED RIGIPS + MALBA WEBERJDECO MAL (V KOUTĚ S MOKRÝM PROVOZEM VODOVZDORNÝ)
STYRODUR TL. 80 mm
STYRODUR TL. 30 mm
OCELOVÝ PROFIL 2xU220 mm
VRSTVY PODLAHY TL. 150 MM
HYDROIZOLACE
PODKLADNÍ BETON C16/20 TL.150MM
S KARI SÍTÍ
STĚRKOVÉ LOŽE TL.100MM
ŘEZ B-B
PÁLENÁ STŘEŠNÍ KRYTINA TONDACH
LATĚ 60/40 mm
KONTRALATĚ 60/40 mm
DIFÚZNĚ PROPUSTNÁ FÓLIE DEKTEN MULTI-PRO II
PLOŠNÉ BEDNĚNÍ 120/25 mm
KROKEV 100/180 MM
VZDUCHOVÁ DUTINA
PAROPROPUSTNÁ FÓLIE ZABRAŇUJÍCÍ PROFOUKNUTÍ TEPELNÉ IZOLACE
TEPELNÁ IZOLACE ISOVER UNIROL PROFI TL. 350 mm
PAROZÁBRANA - DEKFOL N AL 170 SPECIAL PŘICHYCENA NA ROŠTU POMOCÍ OBOUSTRANĚ LEPÍCÍ PÁSKY A TĚSNĚ NAPOJENÁ NA SOUVISEJÍCÍ KONSTRUKCE POMOCÍ PÁSKY DEKTAPE TP 15
KOLMÝ ROŠT Z CD-PROFILŮ NA AKUSTICKÉM ZÁVĚSU 35mm
SDK PODHLED RIGIPS MA ACTIVAIR + MALBA WEBERJDECO MAL
ISOVER EPS SOKL 3000 TL. 120 mm
ISOVER EPS SOKL 3000 TL. 80 mm
TEPELNÁ IZOLACE ISOVER EPS SOKL 3000 TL. 80 mm
VRSTVY PODLAHY TL. 200 MM
HYDROIZOLACE
PODKLADNÍ BETON C16/20 TL.150MM
S KARI SÍTÍ
STĚRKOVÉ LOŽE TL.250MM
LEGENDA MATERIÁLŮ
NOSNÉ ZDIVO POROTHERM 44 T PROFI NA MALTU PRO TENKÉ SPÁRY
NOSNÉ A PŘÍČKOVÉ ZDIVO POROTHERM PROFI NA MALTU PRO TENKÉ SPÁRY
NENOSNÉ PŘÍČKY ALT. RIDIPS HABITO H
STĚRKOVÝ NÁSYP
BEST, o.s.-ZTRACENÉ BEDNĚNÍ TL.300, 400mm (300, 400x250x500mm), VYPLNĚNÉ BETONEM CEMEX COMPACTON C16/20 A VYZTUŽENÉ VÝZTUŽÍ RamO ö 500mm
ROSTLÁ ZEMINA
ŽELEZOBETON CEMEX COMPACTON C25/30
PROSTÝ BETON CEMEX COMPACTON C16/20
ZPĚTNÉ NÁSYPY ZHUTNIT PO 20 cm VRSTVÁCH NA 0,2 MPa
POZNÁMKA
SKLADBY PODLAH JSOU UVEDENY V TECHNICKÉ ZPRÁVĚ.
PŘEKLADY NAD OKENNÍMI A DVEŘNÍMI OTVORY V OBVODOVÉM ZDIVU JSOU ZHOTOVENY ŽELEZOBETONOVÉ S TEPELNOU IZOLACÍ Z BOČNÍ A SPODNÍ STRANY
ŽELEZOBETONOVÉ VĚNCE JSOU IZOLOVANÉ TEPELNOU IZOLACÍ ISOVER EPS SOKL 3000 TL. 120 mm Z VNĚJŠÍ STRANY
ZPEVNĚNÉ PLOCHY JSOU NAVRŽENY Z DLAŽBY BEST, o.s.
DVEŘNÍ KŘÍDLA BUDOU OSAZENY V BEZOBLOŽKOVÝCH ZÁRUBNÍCH JAP AKTIVE
!! UPOZORNĚNÍ !! PRO SYSTÉMY JAP AKTIVE JSOU NAVRŽENY VELIKOSTI STAVEBNÍCH OTVORŮ VĚTŠÍ NEŽ JE OBVYKLÉ PRO STANDARTNÍ OBLOŽKOVÉ SYSTÉMY.
PRVNÍ ŘADA OBVODOVÉHO ZDIVA BUDE CIHEL POROTHERM 38 TS PROFI SE ZATEPLENÍM SOKLU IZOLACÍ ISOVER EPS SOKL 3000 TL. 80 mm
Ing. LUBOŠ KÁNĚ autorizovaný inženýr pro pozemní stavby ČKAIT
AUTOR PROJEKTU: Ing. LUBOŠ KÁNĚ
ZODP. PROJEKTANT: Ing. LUBOŠ KÁNĚ
VYPRACOVAL: Ing. OTA ŠTORK
KRESLIL: Ing. OTA ŠTORK
MÍSTO STAVBY: Skorotice u Ústí nad Labem p.č. 899/188
STAVEBNÍK: Petr a Zuzana Vobornikovi
DATUM: 7/2022
STAVBA: RODINNÝ DŮM – SAVANA
ČÁST PROJEKTU: ARCHITEKTONICKÉ A STAV. TECH. REŠENÍ
OBSAH VÝKRESU: REZ
GSERVIS
FORMÁT: 9 A4
ARCH. Č.: 05/22
STUPEŇ: DS
MĚŘÍTKO 1:50
KÓTOVÁNO V mm
D1.1b-04