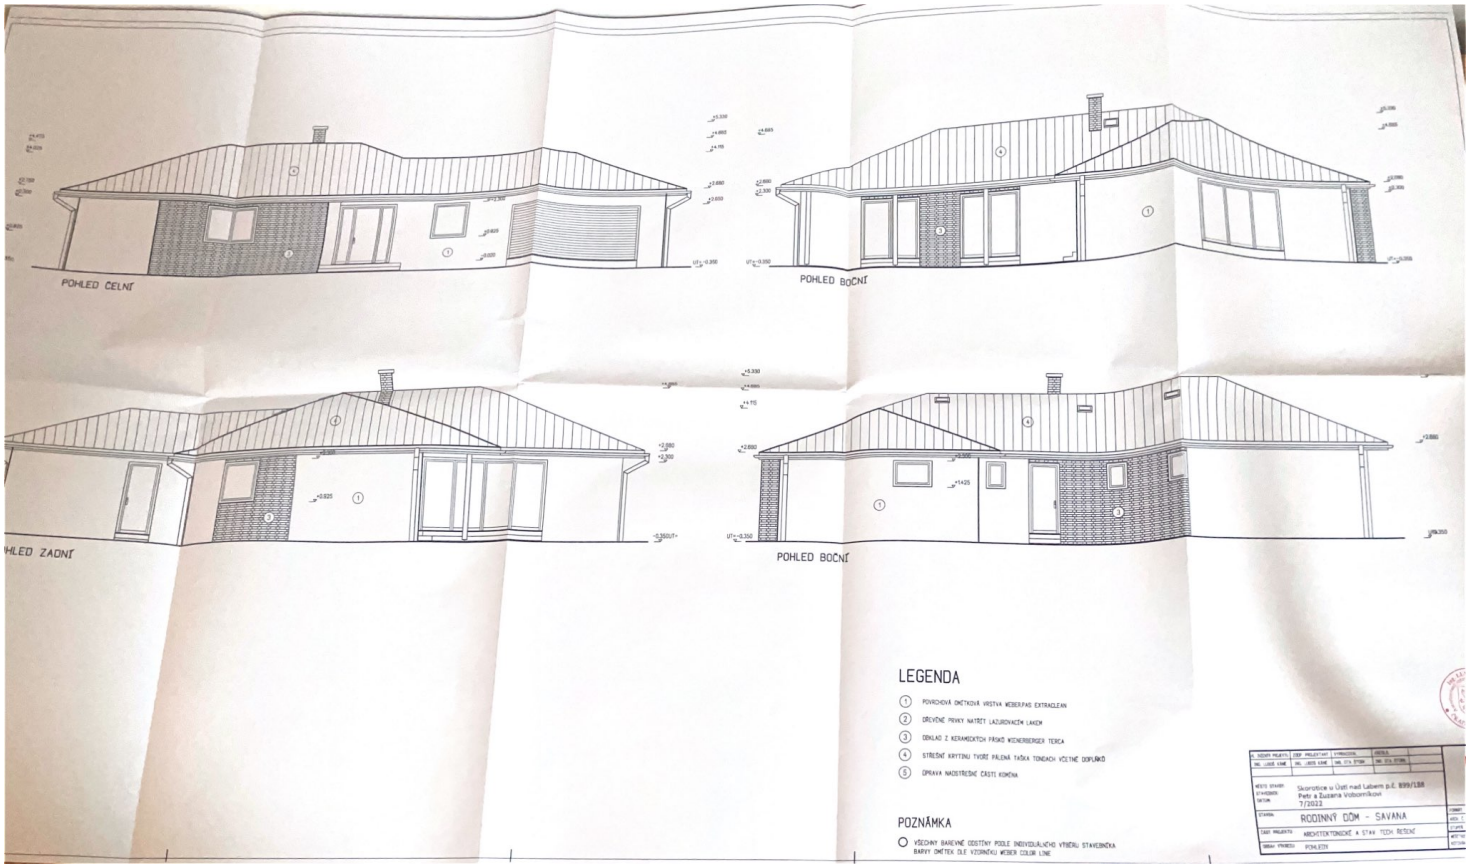

LEGENDA

1. POVRCHOVÁ OMÍTKOVÁ VRSTVA WEBER.PAS EXTRACLEAN
2. DŘEVĚNÉ PRVKY NATŘÍT LAZUROVACÍM LAKEM
3. OBKLAD Z KERAMOKOTOV PÁSKO WIENERBERGER TERCA
4. STŘEŠNÍ KRYTINU TVOŘÍ PÁLENÁ TAŠKA TONDACH VČETNĚ DOPLŇKŮ
5. OPRAVA NADSTŘEŠNÉ ČÁSTI KOMÍNA

POZNÁMKA

○ VŠECHNY BAREVNÉ ODSTÍNY PODLE INDIVIDUÁLNÍHO VÝBĚRU STAVEBNÍKA
BARVY OMÍTEK DLE VZORNÍKU WEBER COLOR LINE

Ing. Jakub Kmeť	Ing. Jakub Kmeť	Ing. Eva Stibal	

Město stavby: Skorotice u Ústí nad Labem p.č. 899/138
Petr a Zuzana Vobornikovi
7/2022

Stavba: RODINNÝ DŮM - SAVANA

Část projektu: ARCHITEKTONICKÉ A STAV. TECH. ŘEŠENÍ

Obsah výkresu: POHLEDY