


ulica Československej armády

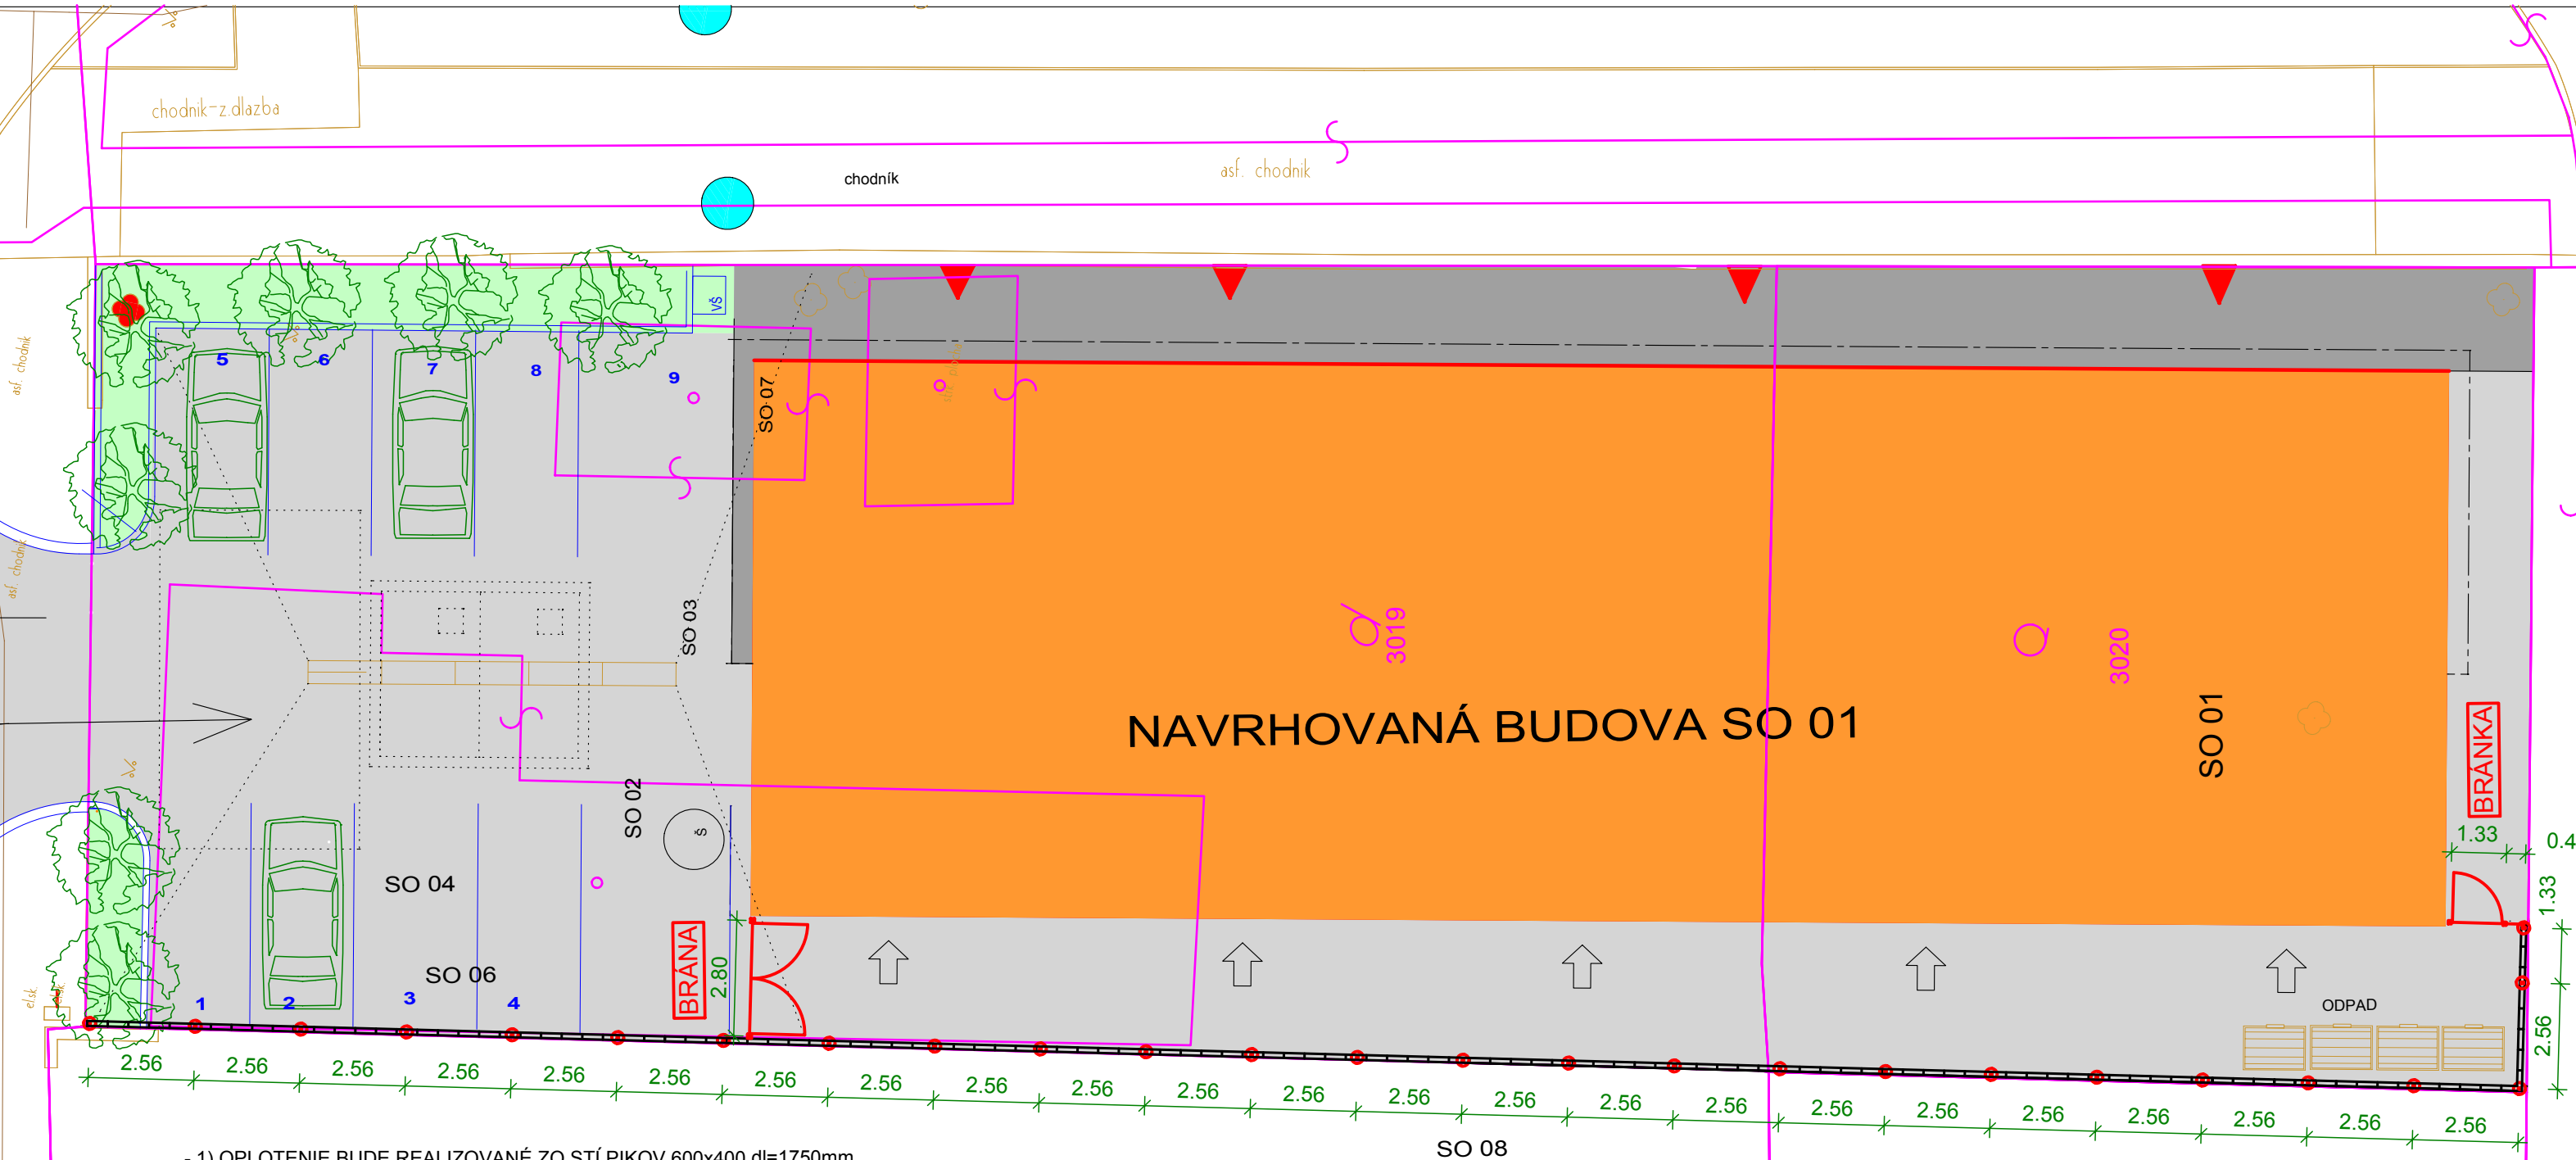

- 1) OPLOTENIE BUDE REALIZOVANÉ ZO STĽPIKOV 600x400 dl=1750mm,
- 2) STĽPIKY BUDÚ KOTVENÉ NA BETÓNOVÉ SVAHOVÉ UHOLNÍKY ELKO POMOCOU PLATNÍ NA STĽPIKY 60/40
- 3) NA STĽPY BUDE KOTVENÝ PANEL 2D S OKAMI 200/50 mm, S ROZMERMÍ 2500/1630 mm VODOROVNÉ PRÚTY S PRIEMEROM d=5,0mm
- 4) ZÁKLADOVÉ PĀTKY REALIZOVAŤ Z PROSTÉHO BETÓNU TRIEDY MIN. C16/20, POD VŠETKY ZÁKLADY REALIZOVAŤ ŠTRKOPIESKOVÝ ZHUTNENÝ VANKÚŠ hr. 100mm. ZÁKLADOVÚ ŠPÁRU REALIZOVAŤ MINIMÁLNE DO NEZAMRZNEJ HĽBKY
- 5) POVRCHOVÁ ÚPRAVA PLETIVA A STĽPIKOV BUDE POPLASTOVANÁ VRSTVA NA POZINKOVANEJ OCELI (ANTRACIT)
- 6) VÝJAZD Z AREÁLU JE NAVRHOVANÝ V SEVERNEJ ČASTI CEZ DVOJKRÍDLOVÚ BRÁNU 2700/1750 MM
- 7) VÝJAZD Z AREÁLU JE NAVRHOVANÝ VO VÝCHODNEJ ČASTI CEZ NAVRHOVANÚ JEDNOKRÍDLOVÚ BRÁNKU 1250/1750 MM

- OPLOTENIE AREÁLU CELKOM ( SYSTÉM PLOTOVÝCH PANELOV VRÁTANE BRÁNY A BRÁNKY - 67,80 m
- POČET POLÍ - 25 ks - 2,50 x 1,63 m
- BRANA** - NAVRHUJE SA BRÁNA DVOJKRÍDLOVÁ - 2,70 x 1,75 m - 1ks
- BRÁNKA** - NAVRHUJE SA BRÁNKA JEDNOKRÍDLOVÁ - 1,25 x 1,75 m - 1ks

VYPRACOVAL :  
ING. EDUARD SOTÁK


ZODPOVEDNÝ PROJEKTANT  
ING. JÁN STÁŠ

0126+A1

±0,000=107,050m.n.m.

AUTOR NÁVRHU	ING. JÁN STÁŠ
PROJEKTANT STAVBY	ING. JÁN STÁŠ
MIESTO STAVBY	TREBIŠOV
INVESTOR	REAL SECURITY s.r.o., M.R. Štefánika 715/338 Trebišov
NÁZOV STAVBY	POLYFUNKČNÁ BUDOVA "L&L CENTER"
OBJEKT	SO 08 - OPLOTENIE
OBSAH	SITUÁCIA OPLOTENIA
ČASŤ	STAVEBNÁ

PROJEKTANT:  
APRO s.r.o.  
M. R. Štefánika 68/11  
075 01 TREBIŠOV  
tel.: 056/672 47 51  
www.aprotrv.sk  
e-mail: stas@aprotrv.sk

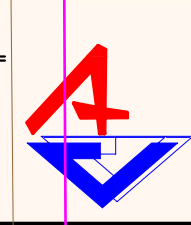

ČÍSLO KÓPIE	1
STUPEŇ : PROJEKT PRE STAVEBNÉ POVOLENIE A REALIZÁCIU	
FORMÁT	3 x A4
DÁTUM	09/2021
MIERKA	1:150
ČÍSLO ZÁKAZKY	11/2021
KLASIFIKÁCIA STAVBY	1   2   3   0
ČÍSLO VÝKRESU	101

OBCHODNÉ CENTRUM  
KAUFLAND

