


Předorys

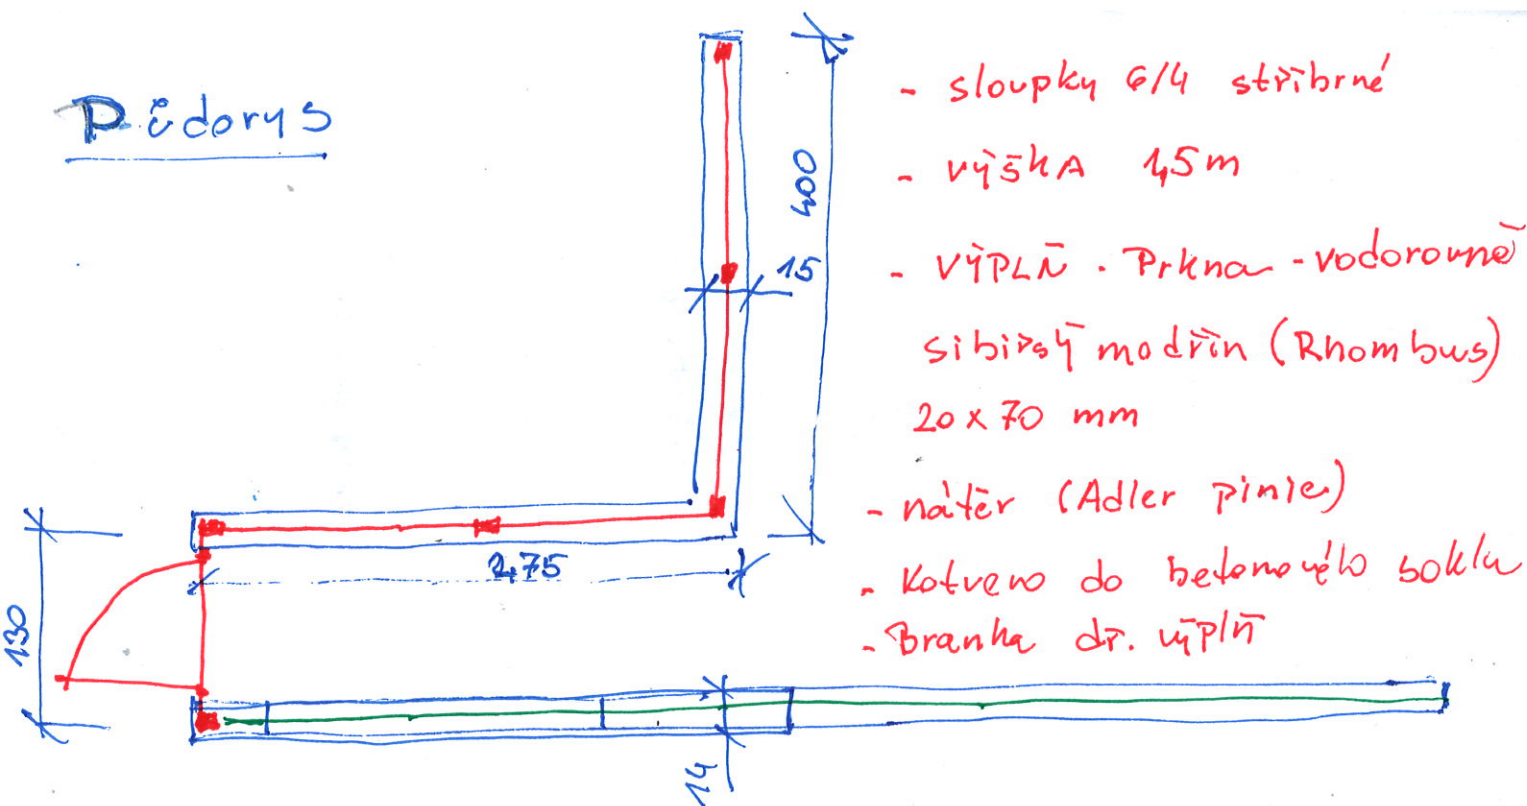

- Drátěná poplastovaná pletivo

- výška sloupku vč. pletiva 125

- kotveno do betonového soklu

Pohled

