




POHLAD PREDNÝ

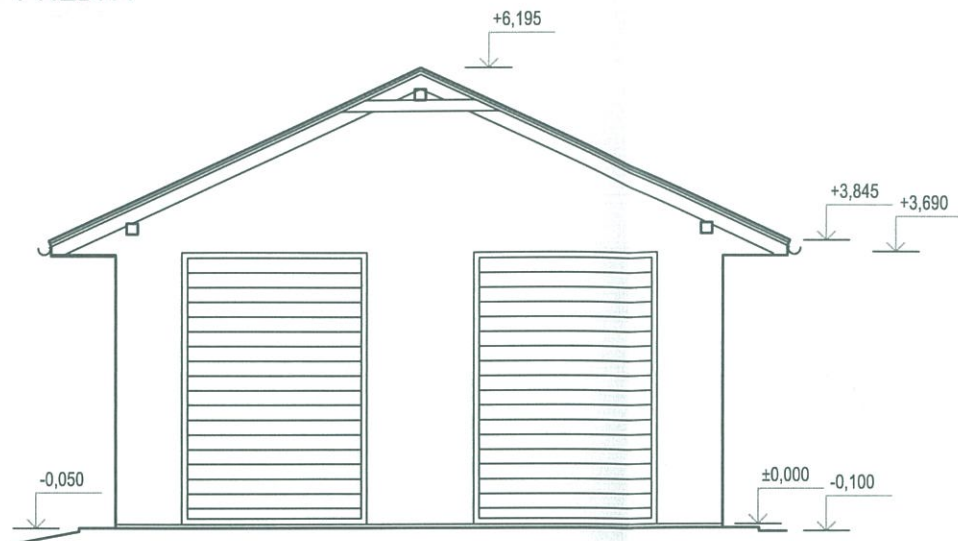


POHLAD BOČNÝ

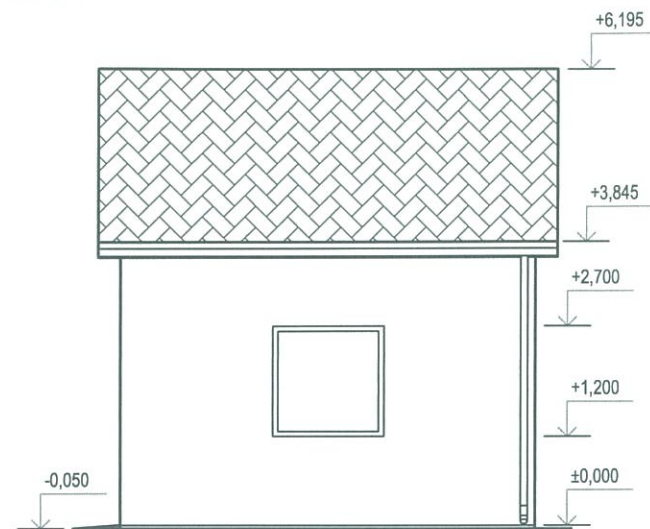

POHLAD ZADNÝ

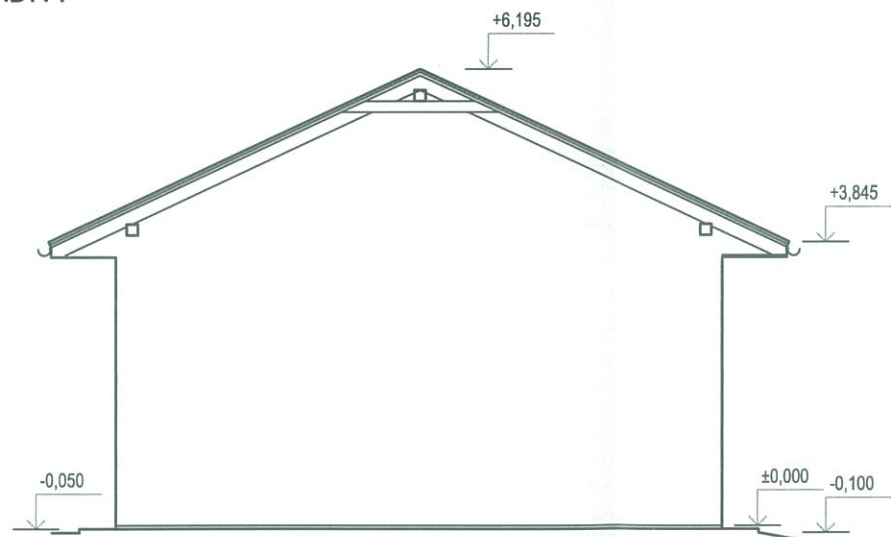

POHLAD BOČNÝ

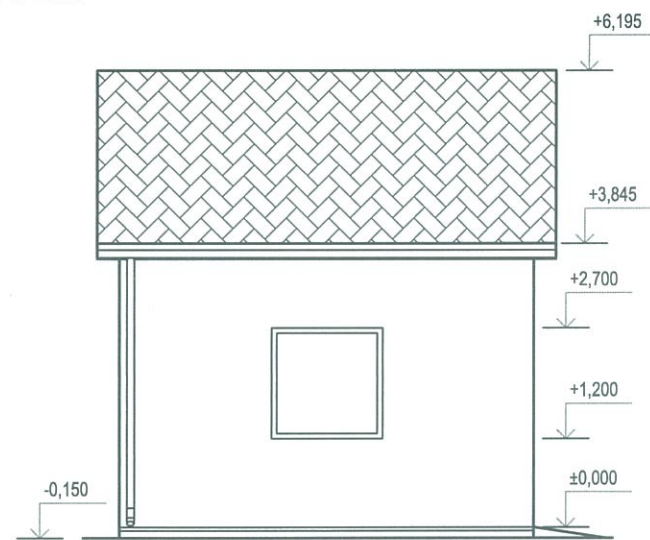

Č.R.	DÁTUM	POPIS ZMENY	VYPRACOVAL	PODPIS	KONTROLOVAL	PODPIS
		Zodpovedný projektant: Ing. ŠOKA		Vypracoval: Ing. ŠOKA		
P.O. BOX 12, 927 03 ŠAĽA (areál DUSLA) tel.fax.: +421 31 7703955 e-mail: expro@expro.sk		HIP Ing. ŠOKA		VTÚ Ing. GÁL		
Investor: MESSER TATRAGAS, spol. s r.o.		Miesto stavby: ŽILINA, MOJŠOVA LÚČKA		Dátum: 11.2019		
Stavba:				Účel PD: SP+RS		
REORGANIZÁCIA OTVORENÝCH SKLADOV TECHNICKÝCH PLYNOV - OS ŽILINA				Č.zákazky: 7450		
E.4 Ostatné stavebné úpravy spevnených plôch		Obsah:		Formát: 2xA4 Mierka: 1:100		
		GARÁŽ - POHLADY		ČÍSLO KÓPIE		ČÍSLO VÝKRESU 211D-410
ČÍSLO PROJEKTU INVESTORA			ARCHÍVNE ČÍSLO INVESTORA			