


# SKLADBA STRECHY, PODLÁH A STIEN

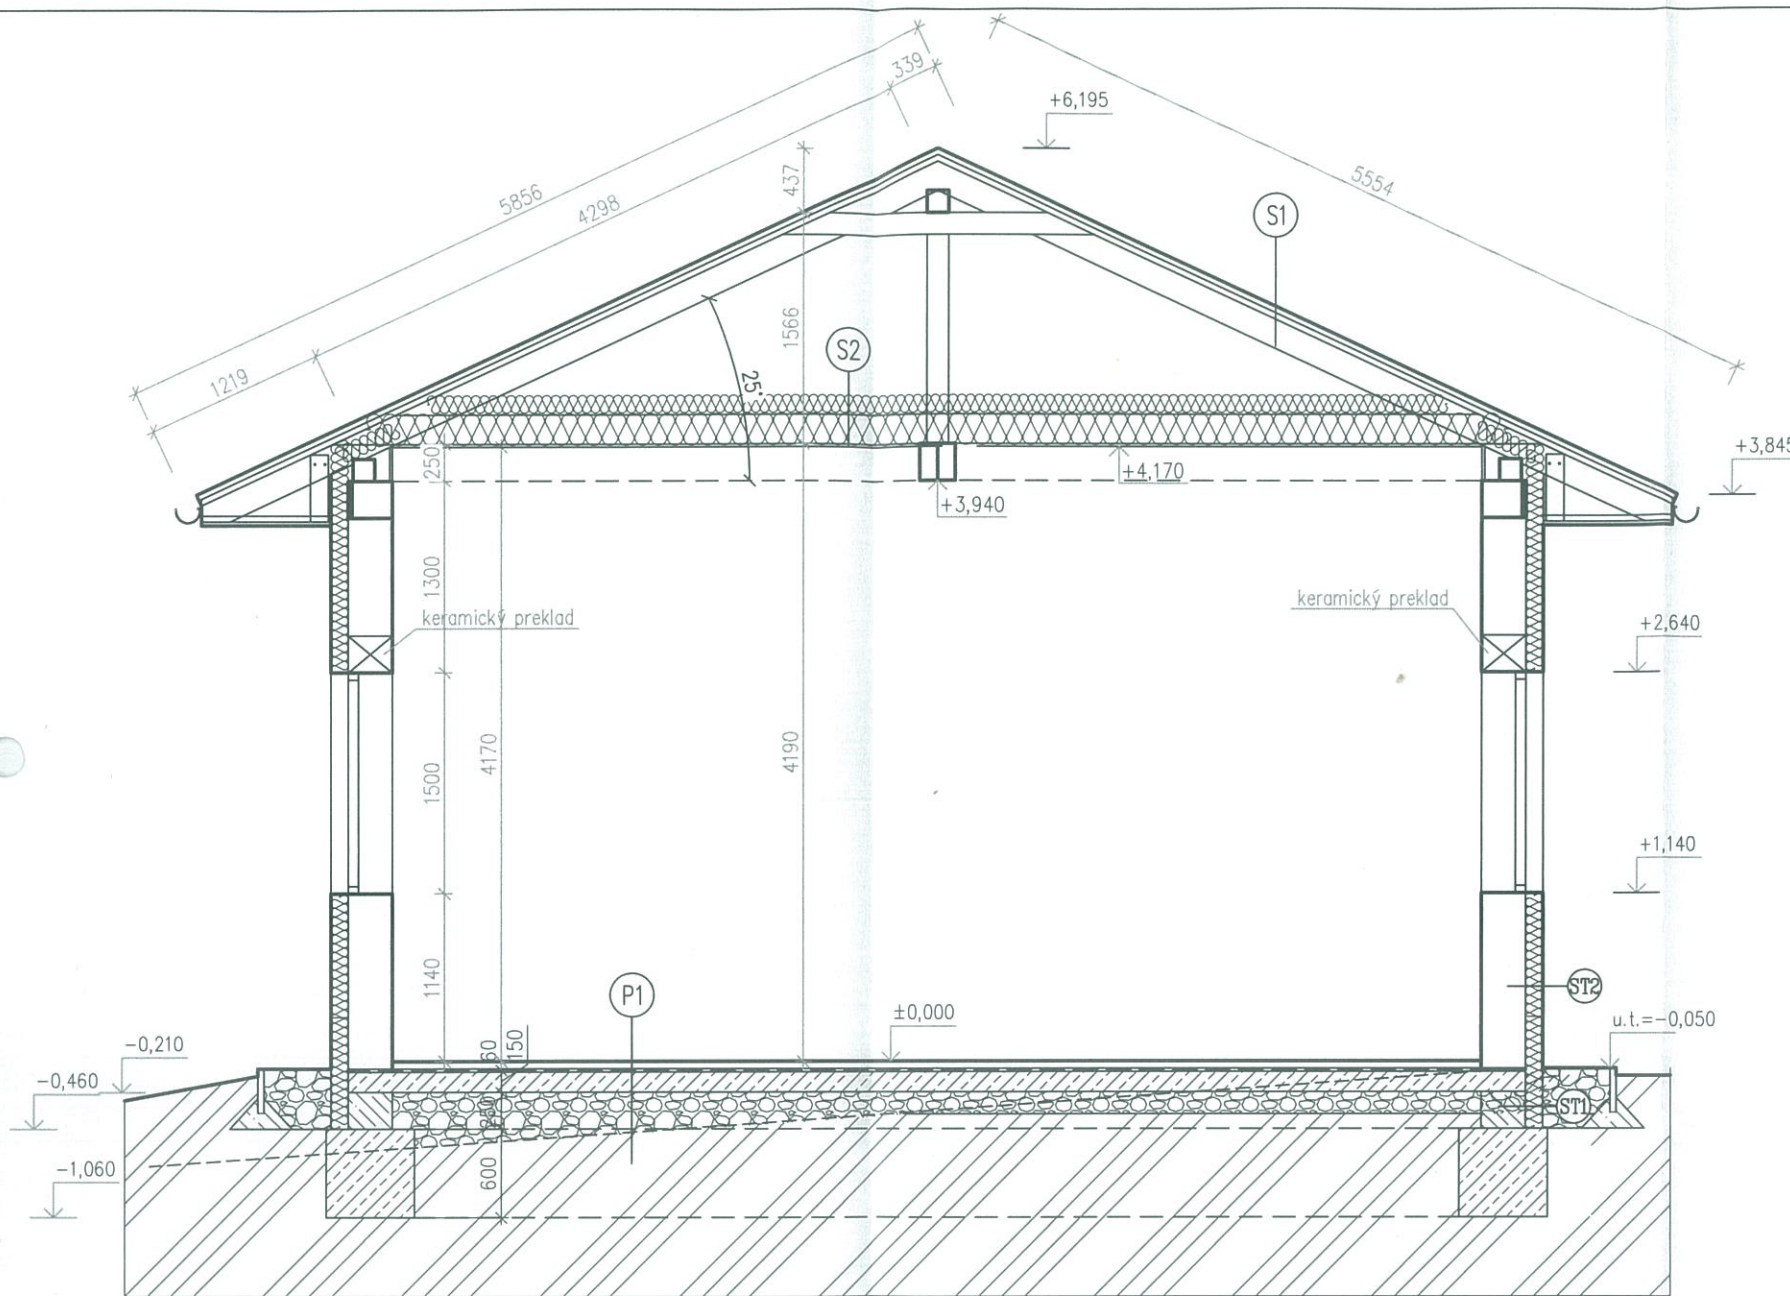

- P1** hr. [mm]
- Cementový poter 60,0
  - 1x GLASTEK 40 Special mineral – nataviť 6,0
  - Penetračný náter
  - Železbetónová podkladná doska 150,0  
(výstuž KY-14 8/150x8/150)
  - štrkodrva frakcie 0-32, zhutniť na  $id=0,85-0,9$  150,0 – 350,0
  - vyrovnaný jestvujúci zhutnený terén

- S1** hr. [mm]
- Plechová strešná krytina
  - Latovanie vodorovné 50/40 mm
  - Latovanie zvislé 50/40 mm
  - Paropriepustaná fólia
  - Krokva 100/180

- S2**
- Tepelná izolácia hr. 120 mm
  - Klieština 60/200, medzi tepelná izolácia hr. 200 mm
  - Parozábrana
  - OSB dosky, hr. 15 mm

- ST1** hr. [mm]
- SOKEL POD TERÉNOM
  - debníacie tvárnice dt30 300,0 mm
  - lepidlo
  - izolačné dosky XPS STYRODUR 2800C 120,0 mm
  - armovacia vrstva
  - náter
  - separačná vrstva geotextília

- ST2** hr. [mm]
- FASÁDA V MIESTE ZATEPLENIE hr.120mm
  - vnútorná omietka 15,0
  - pórobetónové tvárnice 30 300,0
  - lepidlo
  - izolačné dosky- ISOVER EPS 70F – 20 120,0
  - armovacia vrstva so stierkou
  - penetračný náter
  - exteriérová omietka



## TYPICKÝ REZ – OBVODOVÉ VENCE

M 1:25 2ØR12



## LEGENDA MATERIÁLOV:

- MURIVO Z PÓROBETÓNOVÝCH TVÁRNIC hr.300 mm
- BETÓN EN 206-1\_C 20/25\_XC2\_CI 0,4\_Dmax16
- BETÓN EN 206-1\_C 20/25\_XC2\_CI 0,4\_Dmax16, OCEL 10505
- KAMENINOVÉ LŐŽKO ZHUTNENÉ NA ÚNOSNOSŤ 0,12 MPa
- RASTLÝ TERÉN
- TEPELNÁ IZOLÁCIA
- HYDROIZOLÁCIA

Č.R.	DÁTUM	POPIS ZMENY	VYPRACOVAL	PODPIS	KONTROLOVAL	PODPIS
		<b>EXPRO s.r.o.</b>	Zodpovedný projektant: Ing. ŠOKA		Vypracoval: Ing. ŠOKA	
		P.O.BOX 12, 927 03 ŠA?A (areál DUSLA) Rtel.fax.: ++421 31 7703955 e-mail: expro@expro.sk	HIP Ing. ŠOKA		VTÚ Ing. GÁL	
Investor:		MESSER TATRAGAS, spol. s r.o.	Miesto stavby: ŽILINA, MOJŠOVA LÚČKA		Dátum: 11.2019	
Stavba:		REORGANIZÁCIA OTVORENÝCH SKLADOV TECHNICKÝCH PLYNOV - OS ŽILINA		Účel PD: SP+RS		
E.4 Ostatné stavebné úpravy spevnených plôch		Obsah: GARÁŽ - REZ		Č.zákazky: 7450		
				Formát: 2xA4 Mierka: 1:50		
				ČÍSLO KÓPIE		ČÍSLO VÝKRESU
						<b>211D-409</b>
ČÍSLO PROJEKTU INVESTORA			ARCHÍVNE ČÍSLO INVESTORA			