


STRECHA

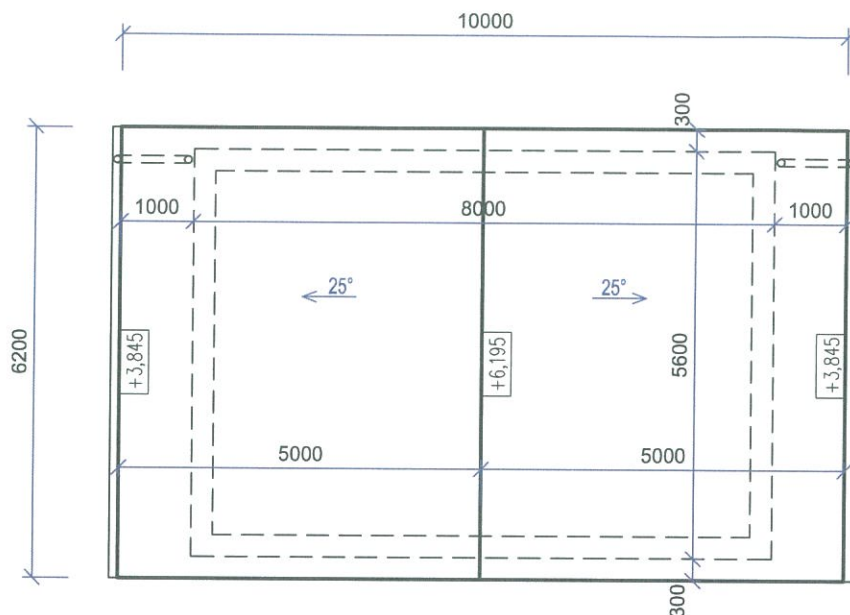

POZNÁMKA:

KRYTINU STRECHY TVORÍ PLECHOVÁ STREŠNÁ KRYTINA SO VŠETKÝMI DOPLNKAMI

CELKOVÁ PLOCHA BET. STREŠNEJ KRYTINY - $\sim 70 \text{ m}^2$



Č.R.	DÁTUM	POPIS ZMENY	VYPRACOVAL	PODPIS	KONTROLOVAL	PODPIS
EXPRO s.r.o. P.O.BOX 12, 927 03 ŠAĽA (areál DUSLA) tel.fax.: ++421 31 7703955 e-mail: expro@expro.sk		Zodpovedný projektant: Ing. ŠOKA HIP Ing. ŠOKA	Vypracoval: Ing. ŠOKA VTÚ Ing. GÁL			
Investor: MESSER TATRAGAS, spol. s r.o.		Miesto stavby: ŽILINA, MOJŠOVA LÚČKA	Dátum: 11.2019			
Stavba:			Účel PD: SP+RS			
REORGANIZÁCIA OTVORENÝCH SKLADOV TECHNICKÝCH PLYNOV - OS ŽILINA			Č.zákazky: 7450			
E.4 Ostatné stavebné úpravy spevnených plôch			Formát: 2xA4	Mierka: 1:100		
Obsah:			ČÍSLO KÓPIE		ČÍSLO VÝKRESU	
GARÁŽ - PÔDORYS STRECHY					211E-407	
ČÍSLO PROJEKTU INVESTORA			ARCHÍVNE ČÍSLO INVESTORA			