
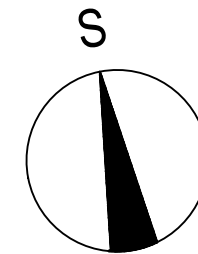


PÔDORYS STRECHY M 1:50

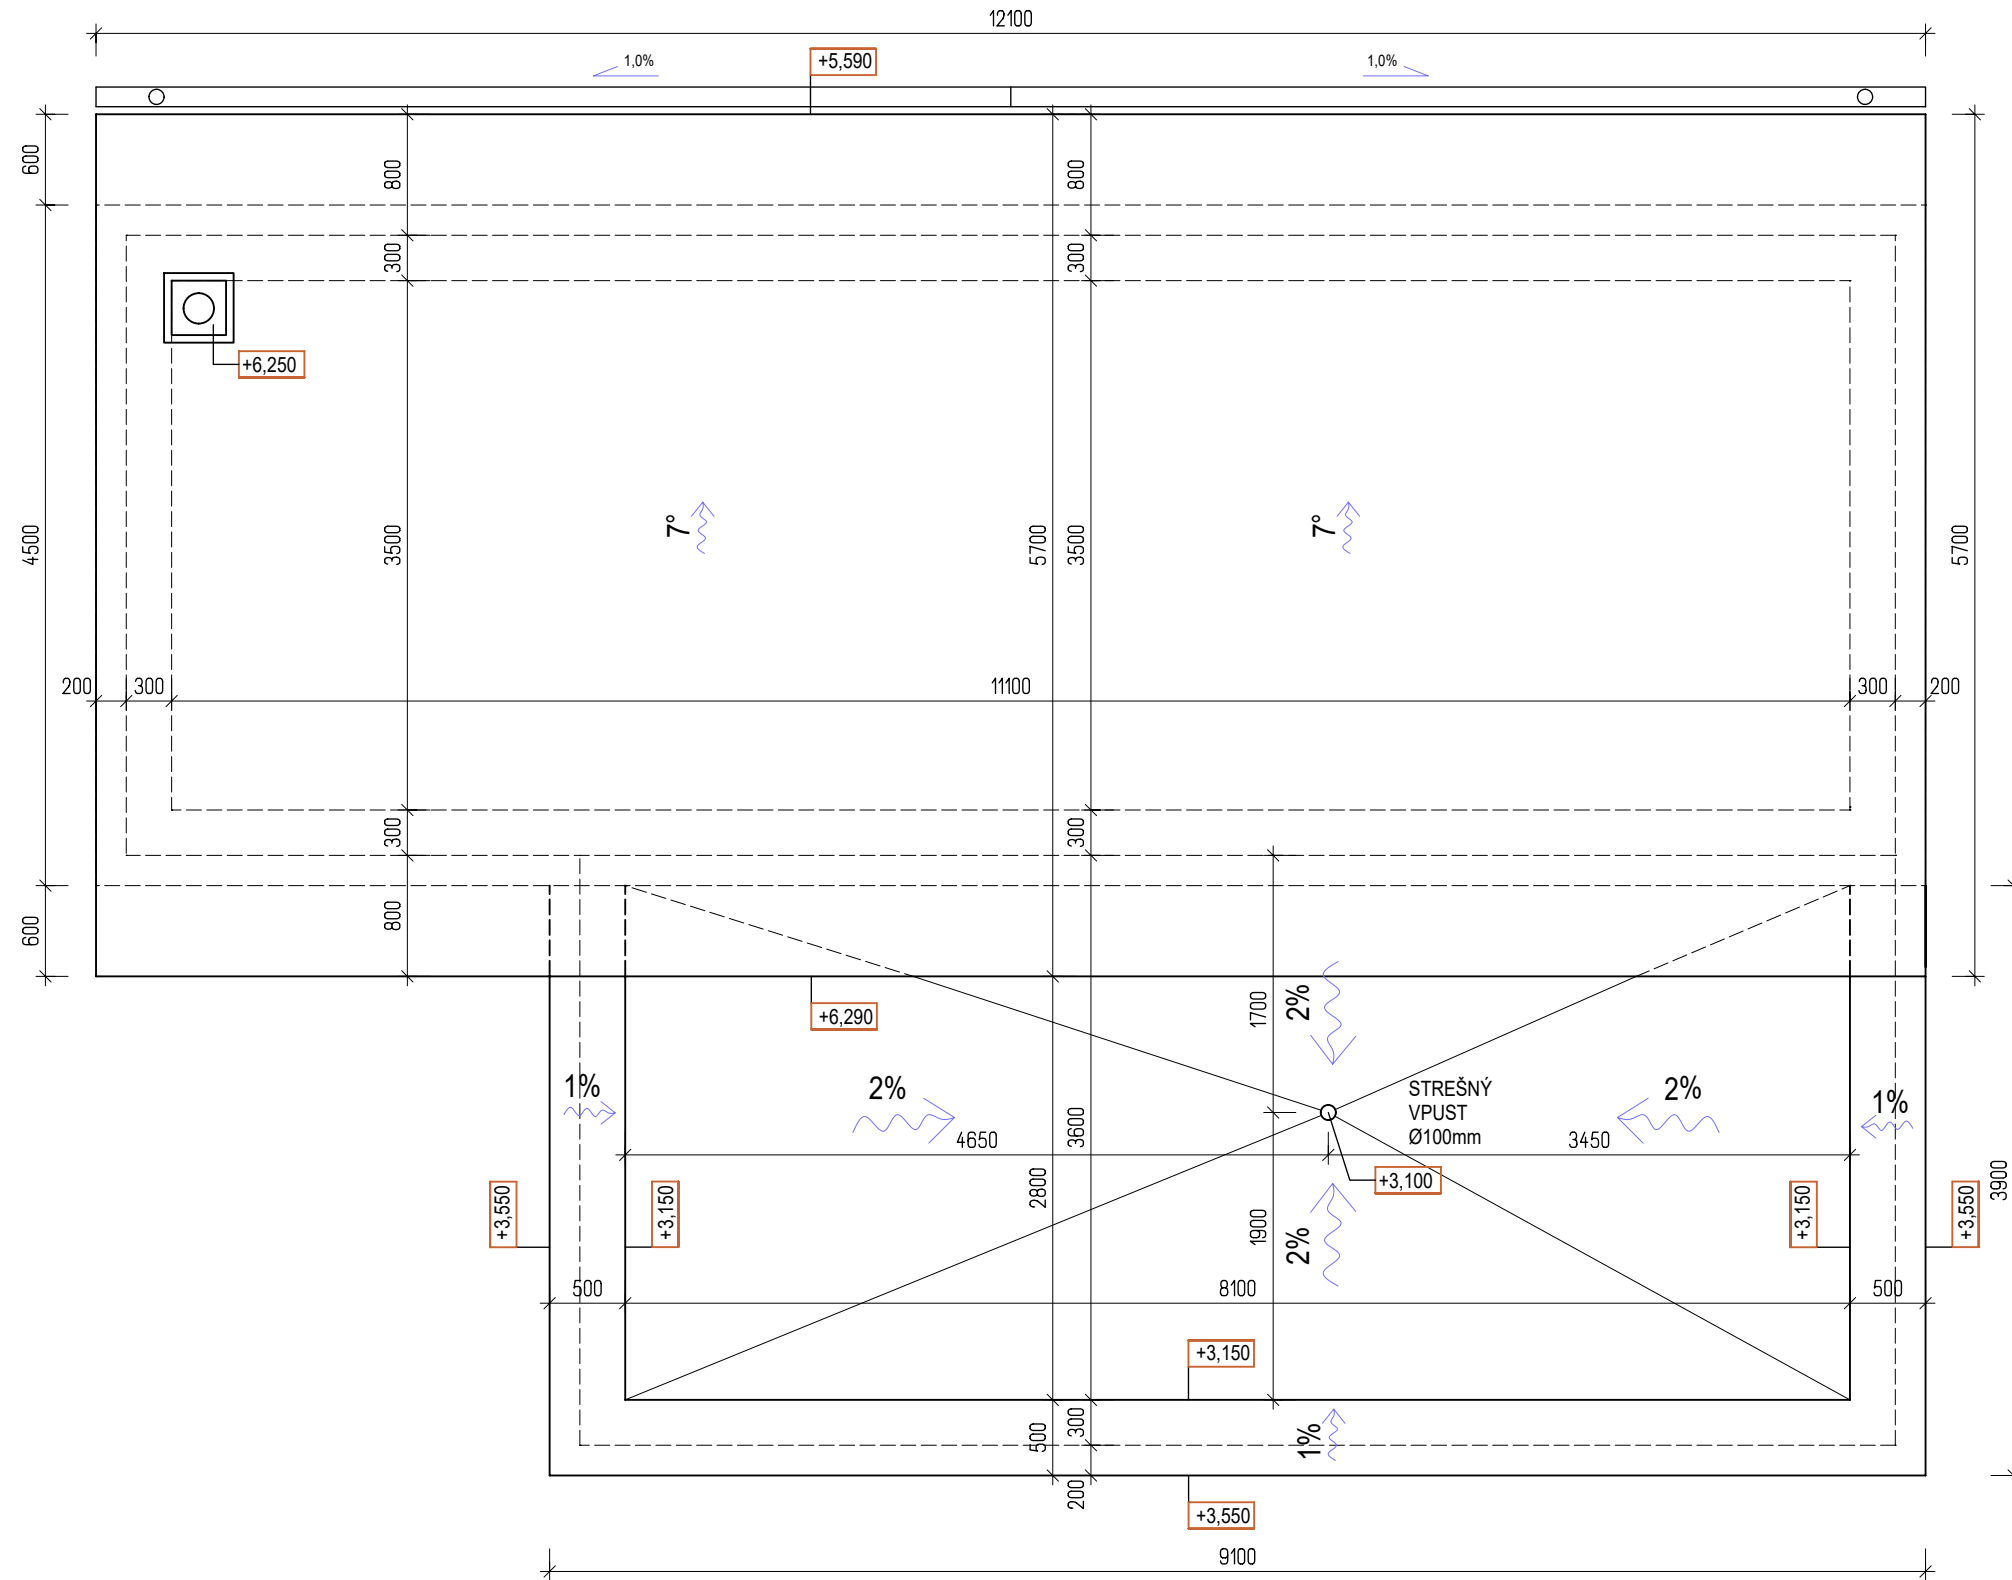

Číslo sady:

Zodp. projektant :	Kontroloval :	Vypracoval :	Kreslil :	VAULT ENGINEERING Zborov nad Bystricou 315, 02303 www.vault.sk, +421 949 505 917, targos@vault.sk
Ing. Viera Golisová		Ing. František Targoš		
Investor :	Jozef Jašurek a manželka Katarína Čadca - Milošová 2992, 022 01			
Miesto stavby :	Raková, KN 11457/11	Počet formátov :	3 x A4	
Profesia :	ARCHITEKTÚRA	Dátum :	01 / 2022	
Názov stavby :	RODINNÝ DOM	Účel :	Projekt pre stavebné povolenie	
Časť :		Číslo zákazky :		
Obsah :	PÔDORYS STRECHY	Archívne číslo :		
Objekt :	SO-01 Rodinný dom	Mierka :	M = 1:50	Číslo výkresu : A 07