


# PÔDORYS 1.NP M 1:50

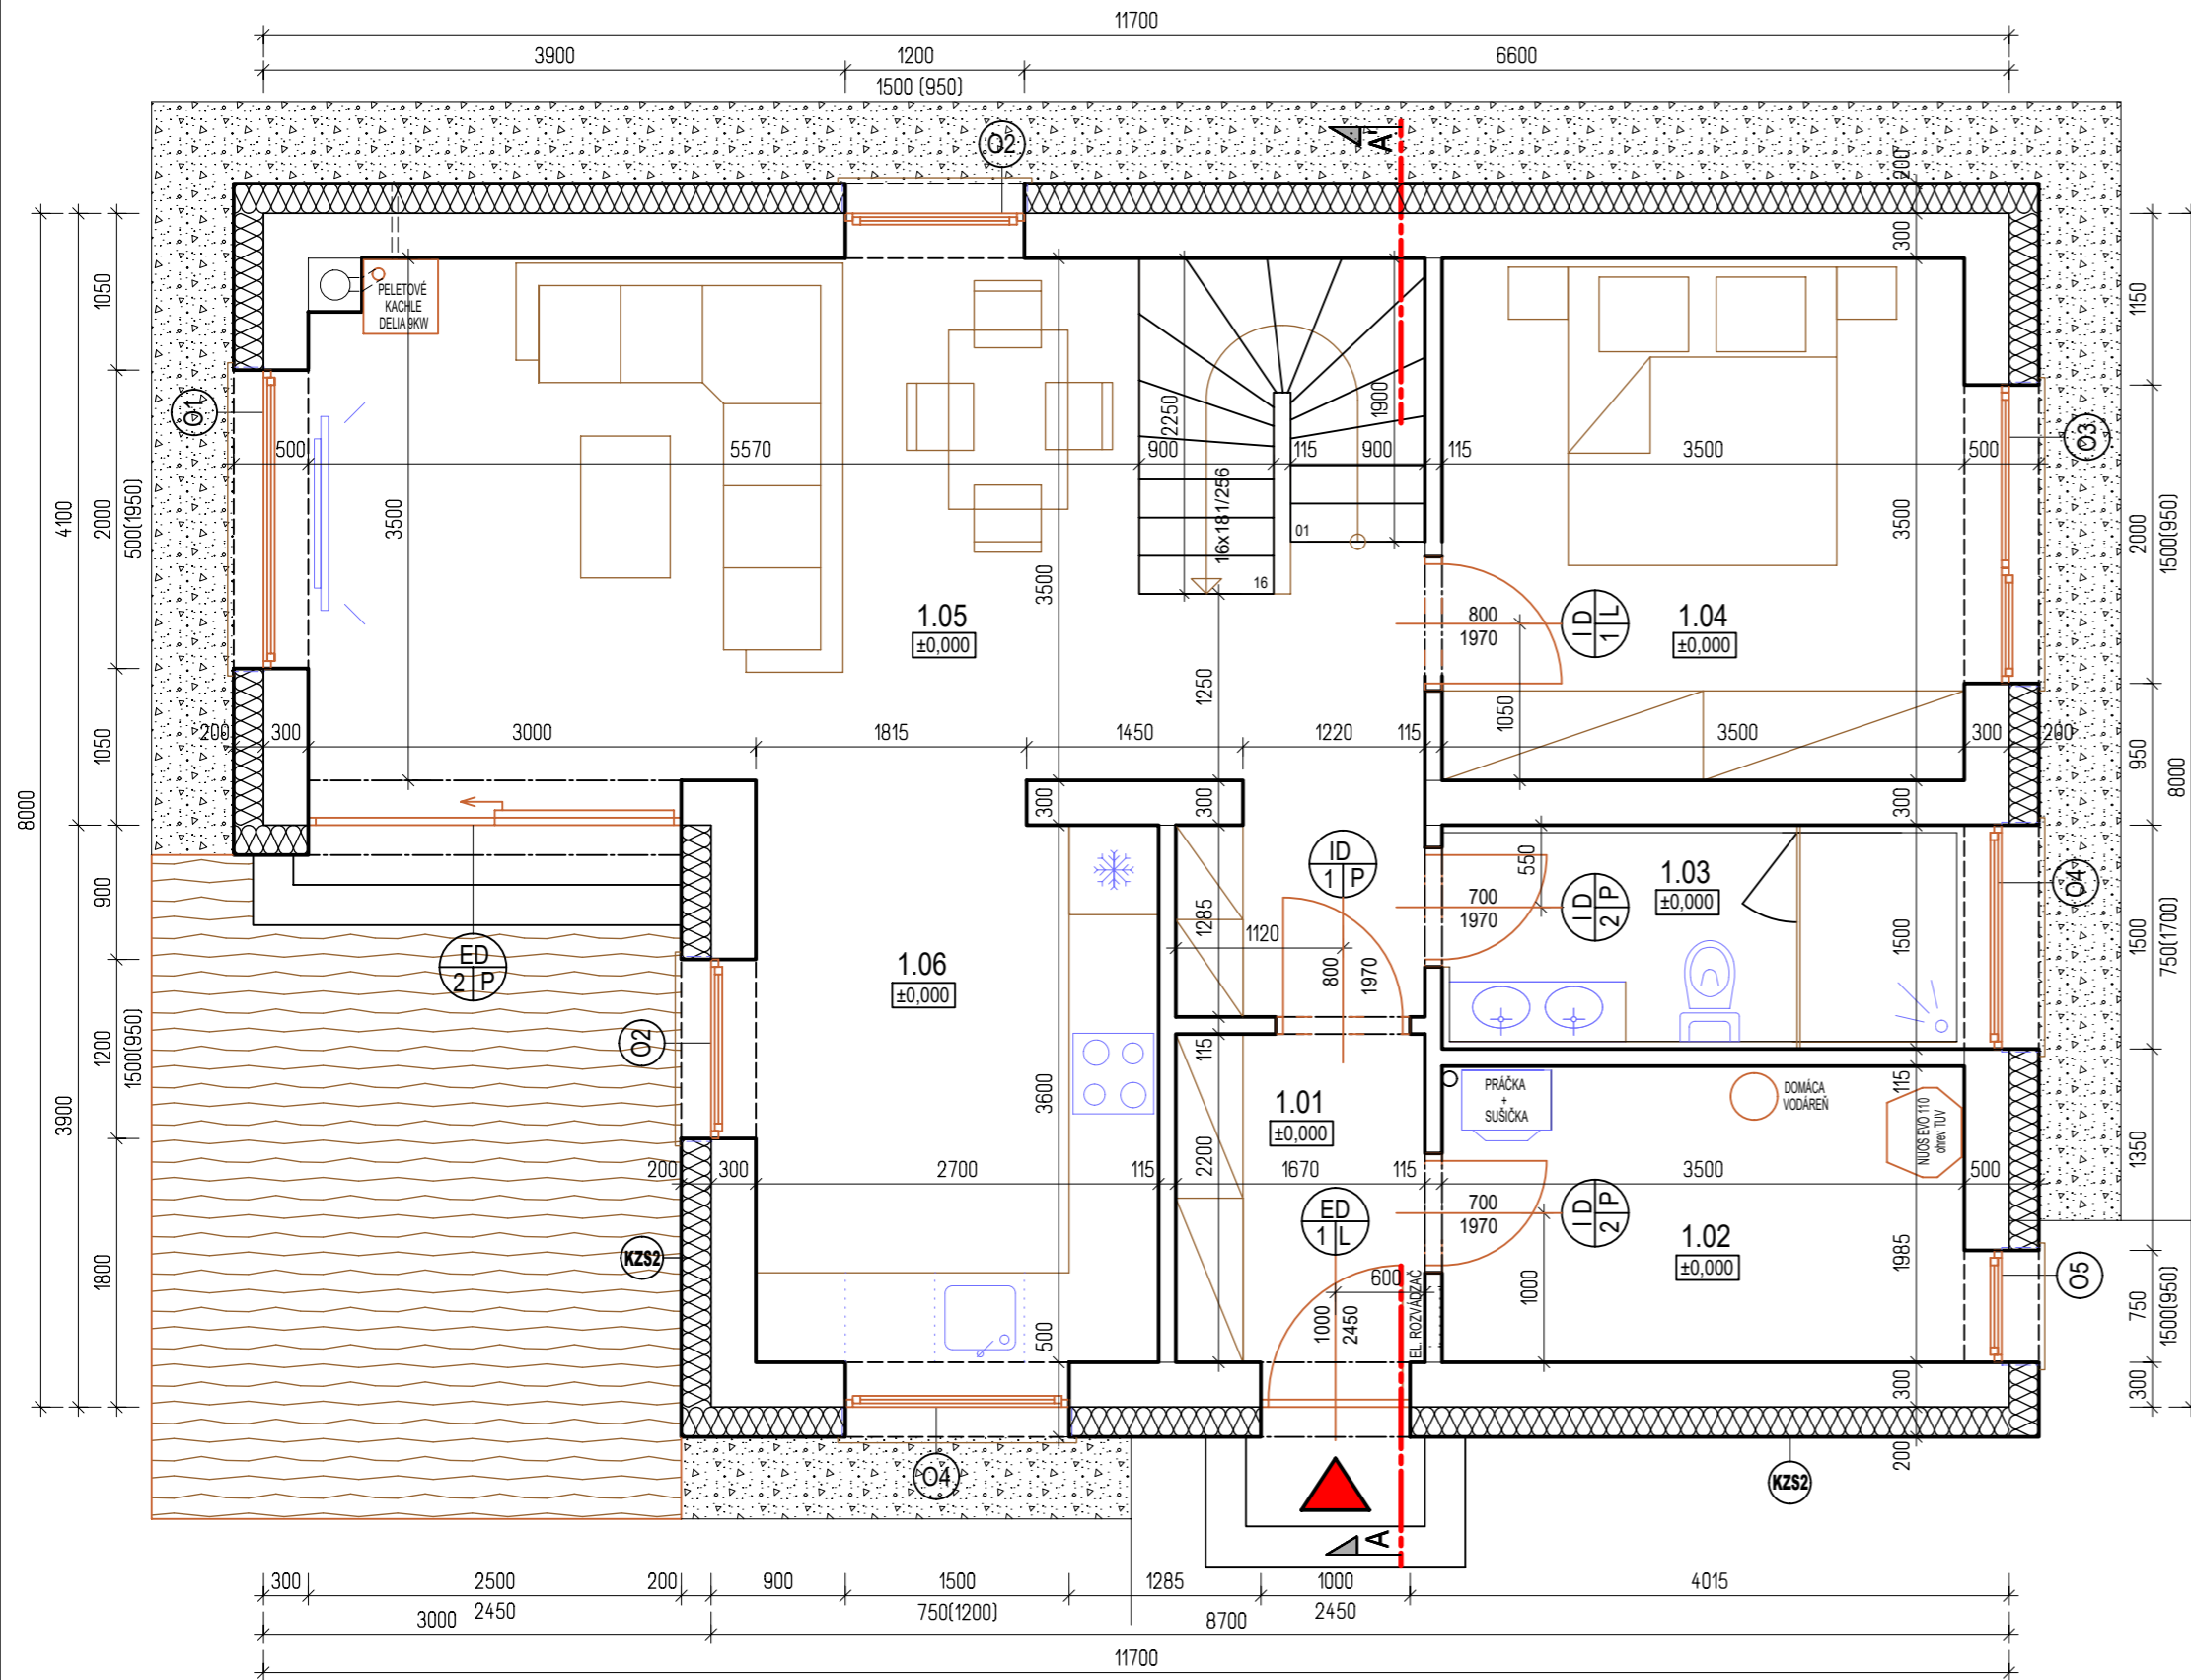

## LEGENDA MIESTNOSTÍ

Č.M.	NÁZOV MIESTN.	PLOCHA	PODLAHA	ÚPRAVA STIEN	SOKEL	POZNÁMKA
1.01	ZÁDVERIE	3.67m <sup>2</sup>	KERAMICKÁ DL.PROTIŠMYKOVÁ	MALBA - 2 x PRIMALEX	KERAM. SOKELv=100mm	
1.02	TECHNICKÁ MIESTNOSŤ	6.95 m <sup>2</sup>	KERAMICKÁ DL.PROTIŠMYKOVÁ	MALBA - 2 x PRIMALEX	KERAM. SOKELv=100mm	
1.03	KÚPEĽŇA / WC	5.25 m <sup>2</sup>	KERAMICKÁ DLAŽBA	KERAMICKÝ OBKLAD		KERAM.OBKĽAD v=2.0m
1.04	IZBA	12.25 m <sup>2</sup>	KERAMICKÁ DLAŽBA	MALBA - 2 x PRIMALEX	KERAM. SOKELv=100mm	
1.05	OBÝVACIA MIESTNOSŤ	28.84 m <sup>2</sup>	KERAMICKÁ DLAŽBA	MALBA - 2 x PRIMALEX	KERAM. SOKELv=100mm	
1.06	KUCHYŇA / JEDÁĽEŇ	10.23 m <sup>2</sup>	KERAMICKÁ DLAŽBA	MALBA - 2 x PRIMALEX	KERAM. SOKELv=100mm	
ÚŽITKOVÁ PLOCHA 1.NP SPOLU		67.19 m <sup>2</sup>				


ZASTAVANÁ PLOCHA : 89.94 m<sup>2</sup>

## LEGENDA MATERIÁLOV:

- OBVODOVÉ NOSNÉ MURIVO hr.300mm, POROTHERM 30 Profi (250x300x249), MUROVANÉ NA MUROVACIU PENU POROTHERM DRYFIX ZATEPLENÉ KONTAKTNÝM ZATEPLOVACÍM SYSTÉMOM
- VNÚTORNÉ NOSNÉ MURIVO hr.300mm, POROTHERM 30 Profi (250x300x249), MUROVANÉ NA MUROVACIU PENU POROTHERM DRYFIX
- VNÚTORNÉ DELIACE KONŠTRUKCIE hr.115mm, POROTHERM 11.5 Profi (500x115x249), MUROVANÉ NA MUROVACIU PENU POROTHERM DRYFIX
- ŽELEZOBETÓN C20/25
- KOMÍNOVÝ SYSTÉM JEDNOPRIEDUCHOVÝ
- KONTAKTNÝ ZATEPLOVACÍ SYSTÉM - OBJEMOVO STABILIZOVANÉ FASÁDNE DOSKY Z EXPANDOVANÉHO POLYSTYRÉNU EPS-F, PODROBNE VIĎ. TEPELNOTECHNICKÉ POSÚDENIE, min. hr.200mm

## POZNÁMKA:

- VÝŠKA PARAPETOV OTVOROVÝCH KONŠTRUKCIÍ - OD PRÍSLUŠNEJ VÝŠKOVEJ KÓTY V MIESTNOSTI
- HLAVNÉ ROZMERY PO VONKAJŠOM OBVODE SÚ KÓTOVANÉ BEZ ZATEPLOVACIEHO SYSTÉMU!

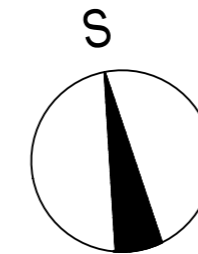

Číslo sady:

Zodp. projektant : Ing. Viera Golisová	Kontroloval : Ing. František Targoš	Vypracoval : Ing. František Targoš	Kreslil :
Investor : Jozef Jašurek a manželka Katarína Čadca - Milošová 2992, 022 01			
Miesto stavby : Raková, KN 11457/11			
Profesia : ARCHITEKTÚRA		Počet formátov : 3 x A4	
Názov stavby : RODINNÝ DOM		Dátum : 01 / 2022	
Čast:		Účel : Projekt pre stavebné povolenie	
Obsah : PÔDORYS 1.NP		Číslo zákazky :	
Objekt : SO-01 Rodinný dom		Archívne číslo :	
Mierka : M = 1:50		Číslo výkresu : A 03	