
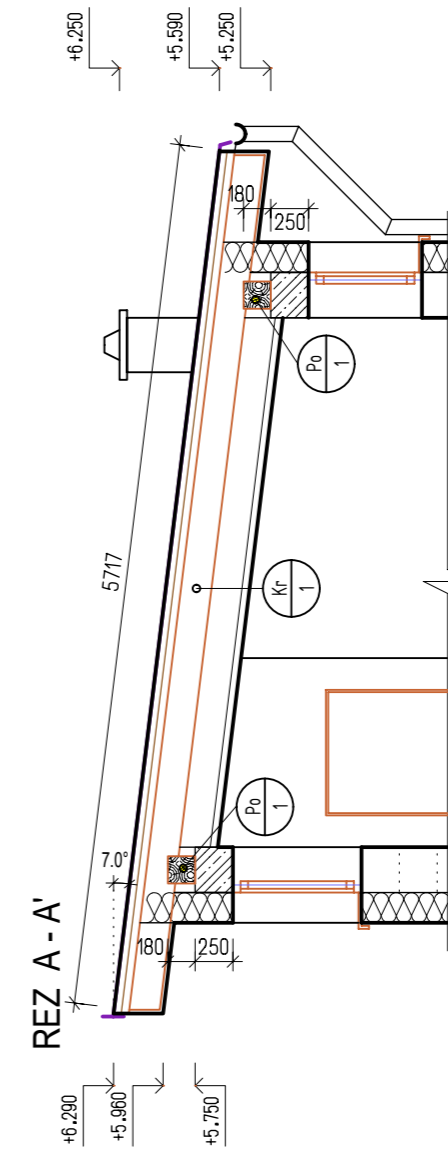


VÝKRES KROVU M 1:50

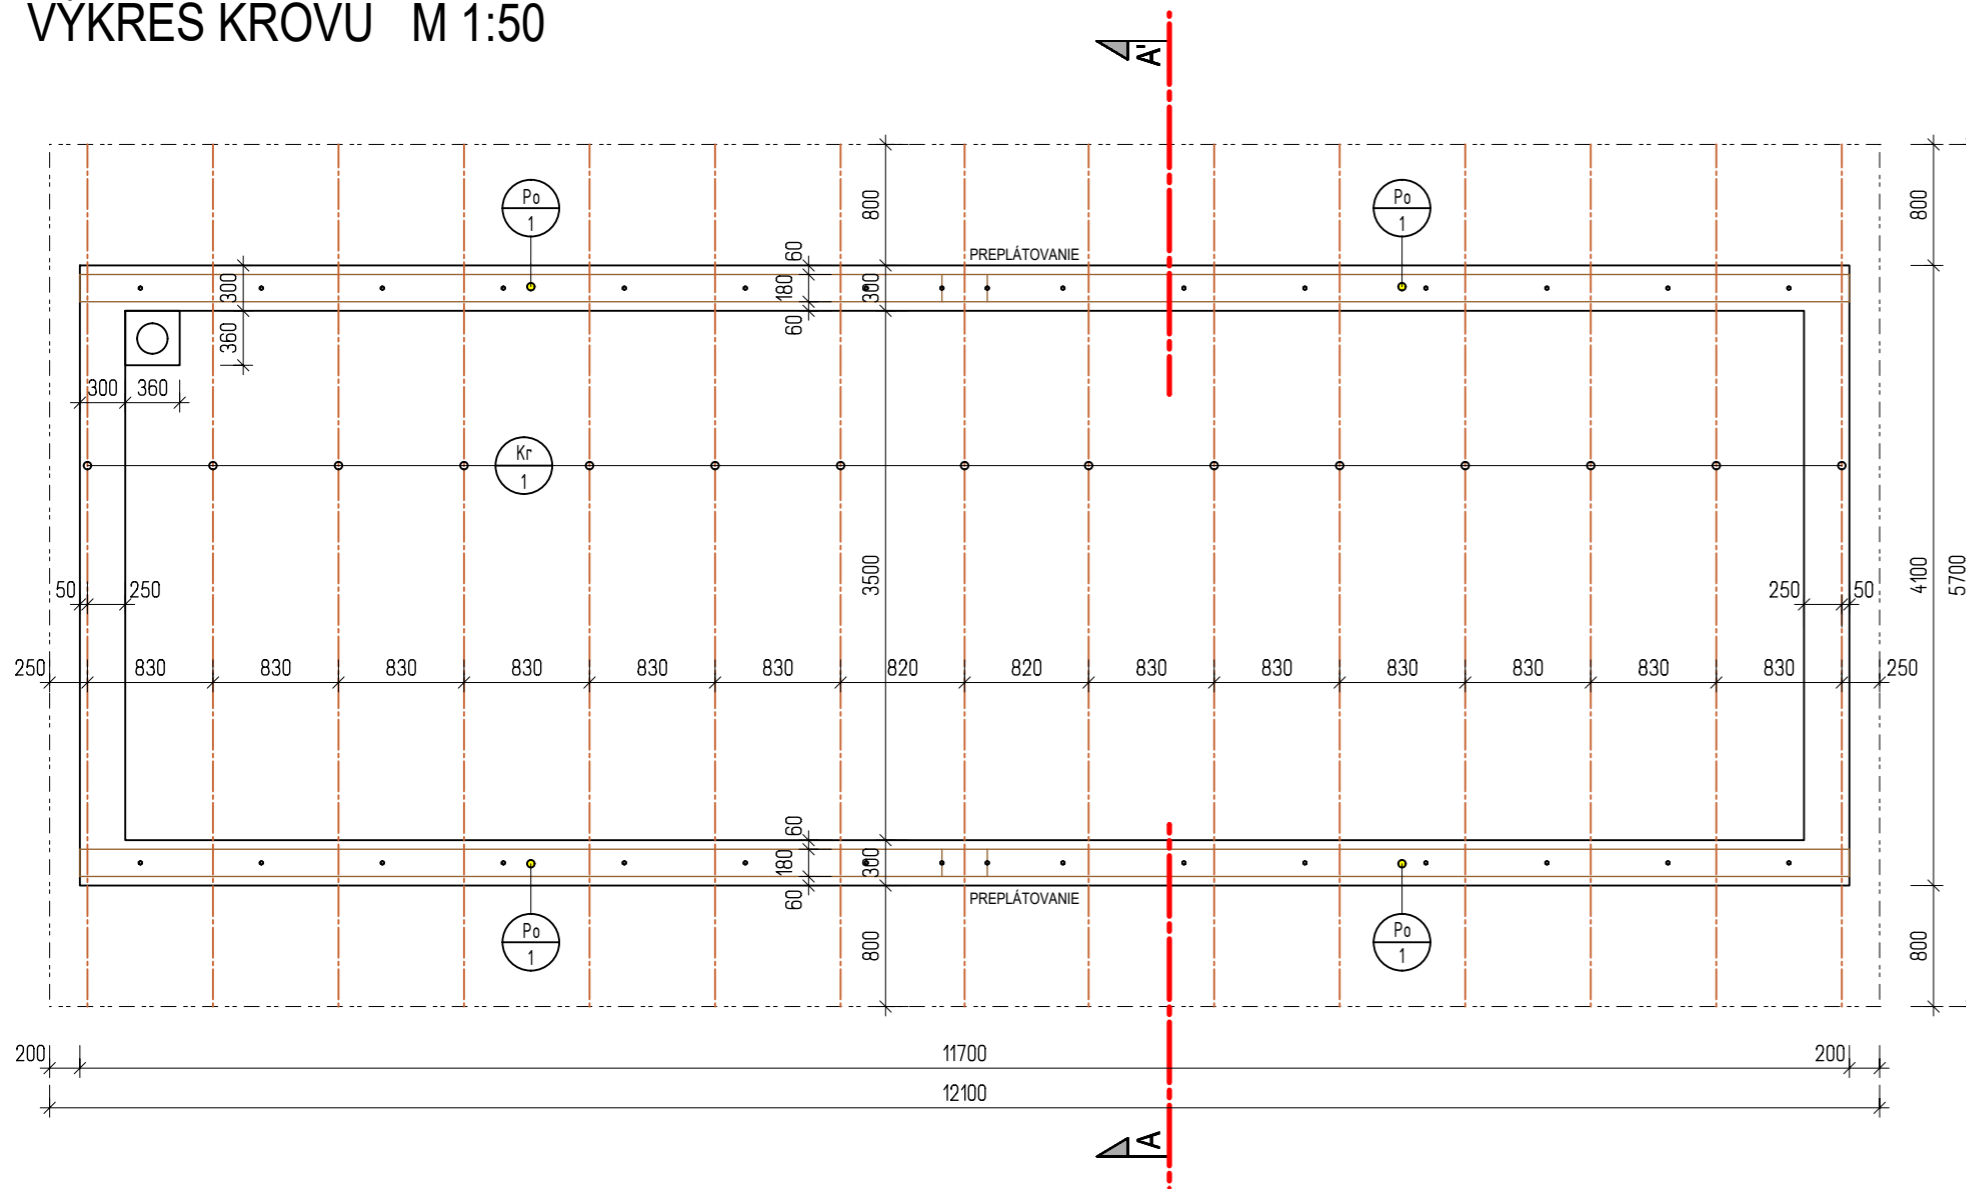


VÝKAZ PRVKOV KROVU:

OZN.	NÁZOV PRVKU	PRIEREZ	DĹŽKA 1ks [m]	POČET KUSOV	SPOLU [m ³]
PO1	POMÚRNICA	180/180	6.000	4	0.777
KR1	KROKVA	100/200	5.750	15	1.725
					2.502

POZNÁMKY :

- VO VÝKAZE REZIVA JE POTREBNÉ UVAŽOVAŤ S REZERVOU 100mm NA KAŽDOM PRVKU !
- VŠETKY DREVENÉ PRVKY Z DREVA TRIEDY S1 (C22 podľa EN1912)
- TESÁRSKE KONŠTRUKCIE REALIZOVAŤ PODLA STN 73 3150 TESÁRSKE KONŠTR. STAVEBNÉ
- VŠETKY PRIZNANÉ KONŠTRUKCIE KROVU PRED OSADENÍM OHOBLOVAŤ
- VŠETKY DREVENÉ PRVKY V STYKU S MURIVOM ALEBO BETÓNOM ODDELIŤ 1XHYDROBIT, ALT. PE FÓLIU
- UPEVNIE POMÚRNIC K Ž.B. KONŠTRUKCII POMOCOU ZABETÓNOVANEJ ZÁVITOVEJ TYČE Ø16mm, KAŽDÝCH 800-1000mm
- PRI KOMÍNOVOM TELESE MIN. MEDZERA 100 mm, INAK CHRÁNIŤ DREVENÉ KONŠT. NEHORLAVÝM MATERIÁLOM .
- VŠETKY DREVENÉ PRVKY KROVU OPATRIŤ 2XFUNGICIDNÝM A INSEKTICIDNÝM NÁTEROM BOCHEMIT QB, BOCHEMIT LAZUR
- KOMÍNOVÉ TELESO STABILIZOVAŤ V ROVINE KROVU SYSTÉMOVÝM PRVKOM
- SÚVISIACE KÓTY PREVERIŤ, AKÉKOL'VEK NEOKÓTOVANÉ ČASTI PREVERIŤ A KONZULTOVAŤ S PROJEKTANTOM
- NUTNÉ KONŠTRUKČNÉ ALEBO ROZMEROVÉ ZMENY PRED REALIZÁCIU KONZULTOVAŤ S PROJEKTANTOM
- PROJEKTOVÁ DOKUMENTÁCIA V ROZSAHU PRE STAVEBNÉ POVOLENIE, KONŠTRUKČNÉ DETAILS NIESU PREDMETOM PD

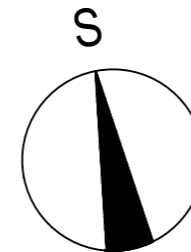

Číslo sady:

Zodp. projektant :	Kontroloval :	Vypracoval :	Kreslil :
Ing. Viera Golisová		Ing. František Targoš	
Investor : Jozef Jašurek a manželka Katarína Čadca - Milošová 2992, 022 01			
Miesto stavby : Raková, KN 11457/11			
Profesia : ARCHITEKTÚRA			
Názov stavby : RODINNÝ DOM			
Časť :			
Obsah : VÝKRES KROVU			
Objekt : SO-01 Rodinný dom			
Vault Engineering Zborov nad Bystricou 315, 02303 www.vault.sk, +421 949 505 917, targos@vault.sk		Počet formátov : 3 x A4	Dátum : 01 / 2022
		Účel : Projekt pre stavebné povolenie	Číslo zákazky :
		Archívne číslo :	Mierka : M = 1:50
		Číslo výkresu : A 06	