


PÔDORYS 2.NP M 1:50

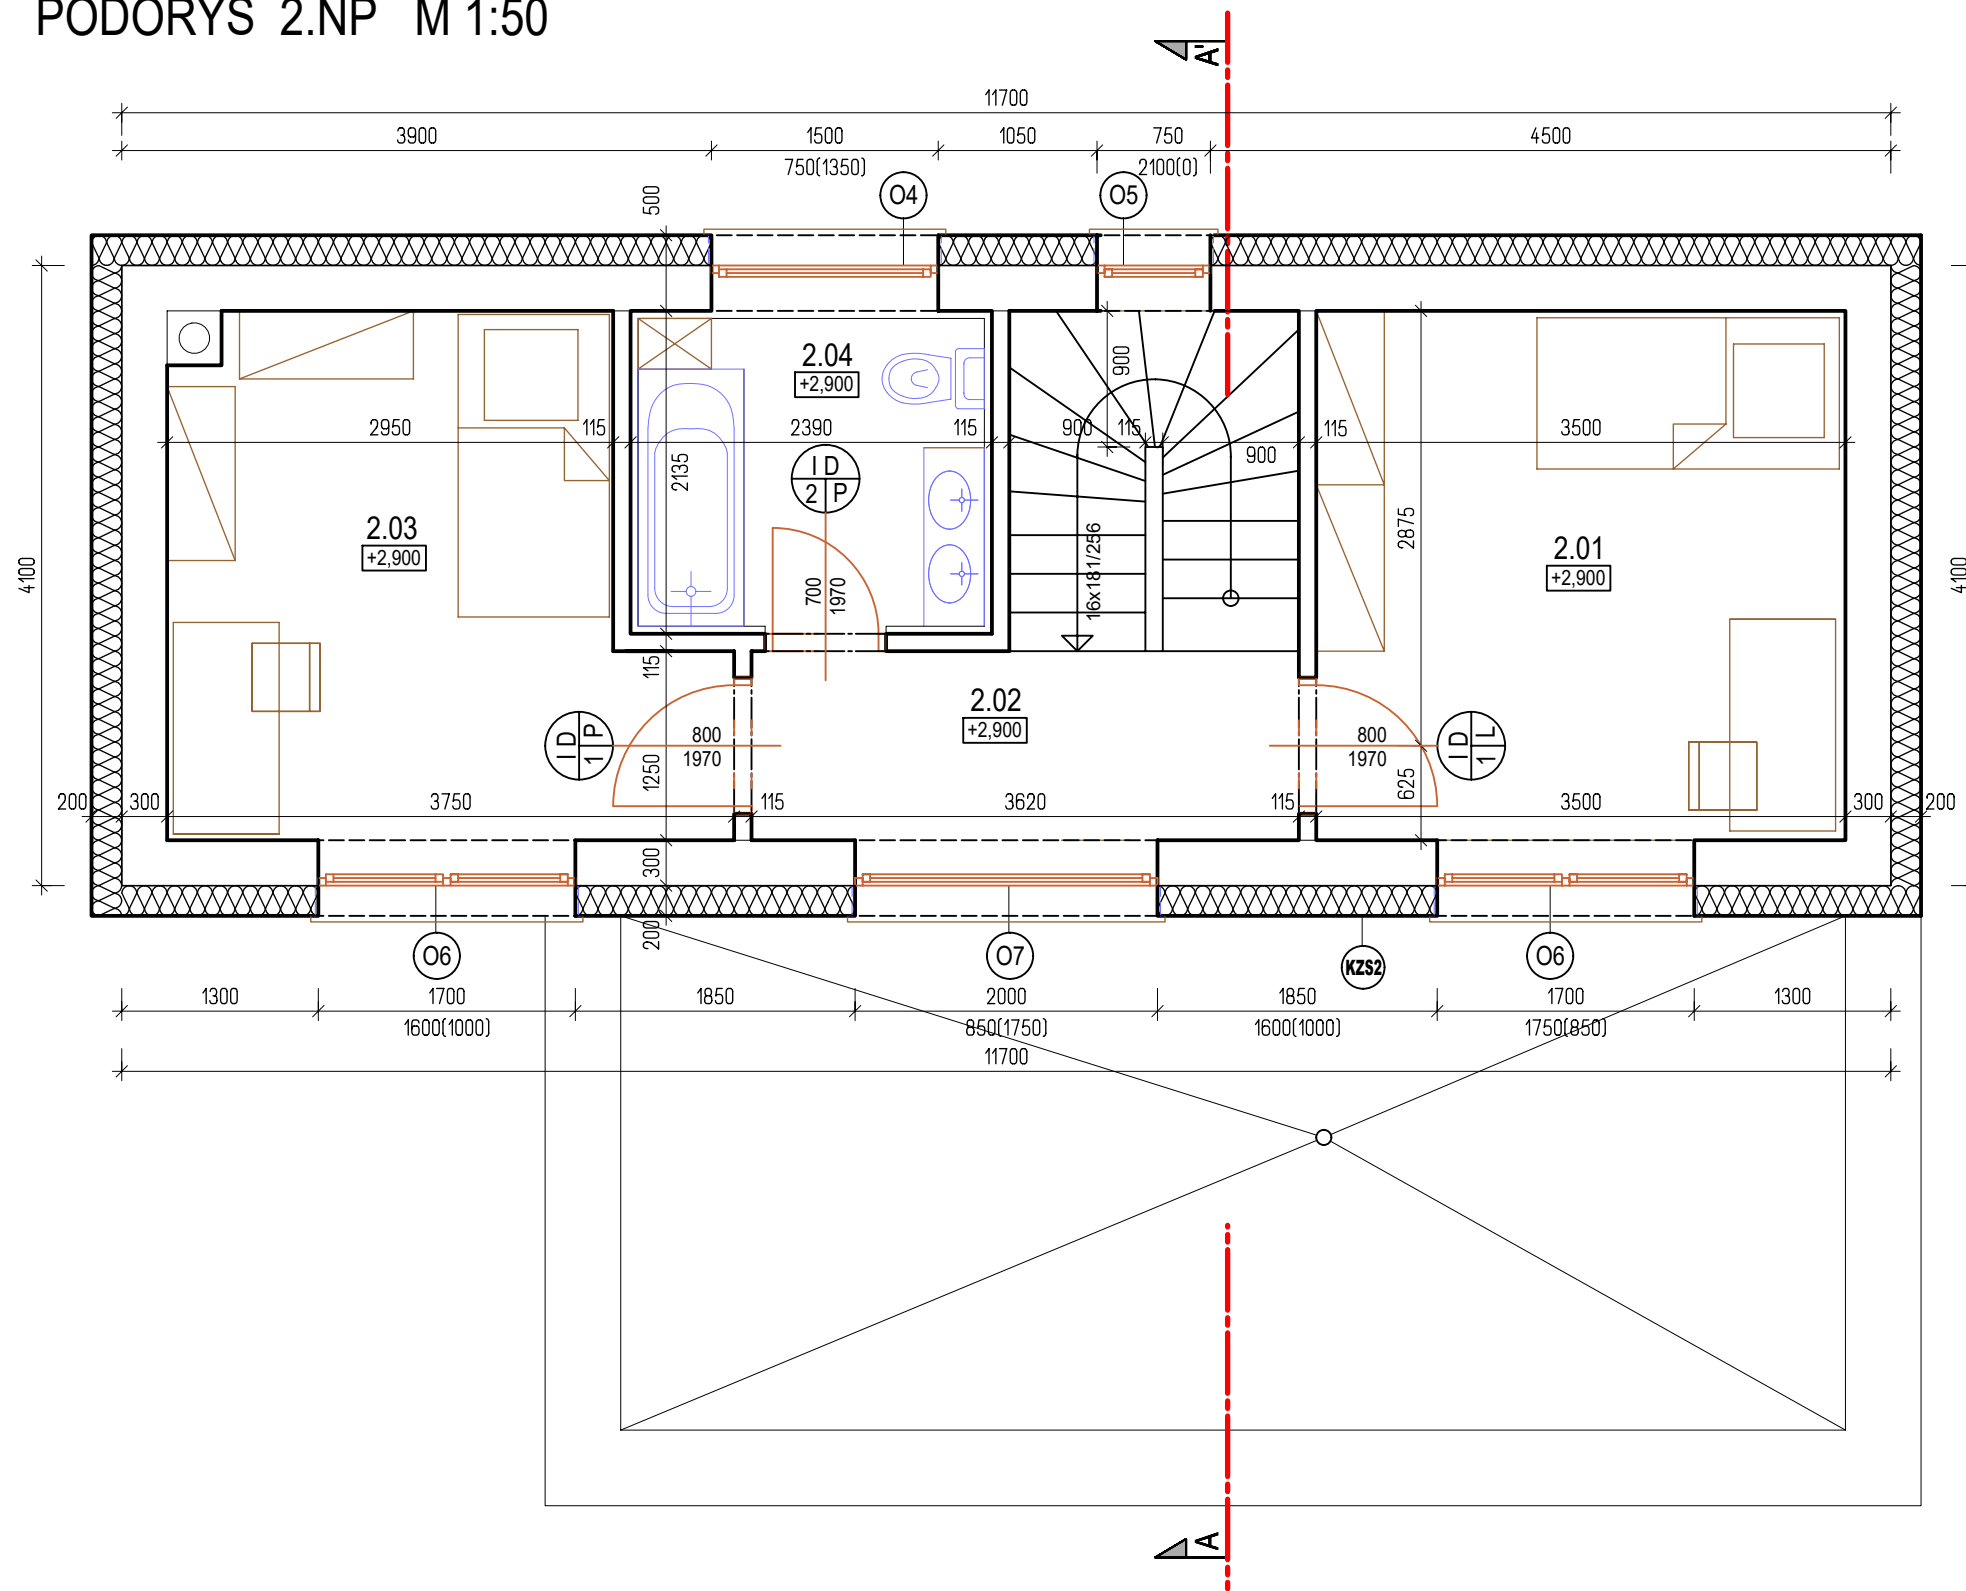

LEGENDA MIESTNOSTÍ


Č.M.	NÁZOV MIESTN.	PLOCHA	PODLAHA	ÚPRAVA STIEN	SOKEL	POZNÁMKA
2.01	IZBA	12.25m ²	KERAMICKÁ DLAŽBA	MALBA - 2 x PRIMALEX	KERAM. SOKELv=100mm	
2.02	CHODBA	5.15 m ²	KERAMICKÁ DLAŽBA	MALBA - 2 x PRIMALEX	KERAM. SOKELv=100mm	
2.03	IZBA	10.70 m ²	KERAMICKÁ DLAŽBA	MALBA - 2 x PRIMALEX	KERAM. SOKELv=100mm	
2.04	KÚPEĽŇA / WC	5.10 m ²	KERAMICKÁ DLAŽBA	KERAMICKÝ OBKLAD		KERAM.OBKĽAD v=2,0m
ÚŽITKOVÁ PLOCHA 2.NP SPOLU		33.20 m ²				

LEGENDA MATERIÁLOV:

- OBVODOVÉ NOSNÉ MURIVO hr.300mm, POROTHERM 30 Profi (250x300x249), MUROVANÉ NA MUROVACIU PENU POROTHERM DRYFIX ZATEPLENÉ KONTAKTNÝM ZATEPLOVACÍM SYSTÉMOM
- VNÚTORNÉ NOSNÉ MURIVO hr.300mm, POROTHERM 30 Profi (250x300x249), MUROVANÉ NA MUROVACIU PENU POROTHERM DRYFIX
- VNÚTORNÉ DELIACE KONŠTRUKCIE hr.115mm, POROTHERM 11.5 Profi (500x115x249), MUROVANÉ NA MUROVACIU PENU POROTHERM DRYFIX
- ŽELEZOBETÓN C20/25
- KOMÍNOVÝ SYSTÉM JEDNOPRIEDUCHOVÝ
- KONTAKTNÝ ZATEPLOVACÍ SYSTÉM - OBJEMOVO STABILIZOVANÉ FASÁDNE DOSKY Z EXPANDOVANÉHO POLYSTYRÉNU EPS-F, PODROBNE VIĎ. TEPELNOTECHNICKÉ POSÚDENIE, min. hr.200mm

POZNÁMKA:

- VÝŠKA PARAPETOV OTVOROVÝCH KONŠTRUKCIÍ - OD PRÍSLUŠNEJ VÝŠKOVEJ KÓTY V MIESTNOSTI
- HLAVNÉ ROZMERY PO VONKAJŠOM OBVODE SÚ KÓTOVANÉ BEZ ZATEPLOVACIEHO SYSTÉMU.!

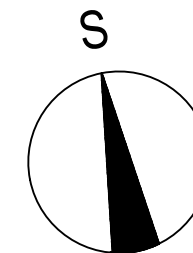

Číslo sady:

Zodp. projektant :	Kontroloval :	Vypracoval :	Kreslil :	
Ing. Viera Golisová		Ing. František Targoš		
Investor :				Zborov nad Bystricou 315, 02303 www.vault.sk, +421 949 505 917, targos@vault.sk
Jozef Jašurek a manželka Katarína Čadca - Milošová 2992, 022 01				
Miesto stavby :		Počet formátov :		3 x A4 Dátum : 01 / 2022 Účel : Projekt pre stavebné povolenie
Raková, KN 11457/11				
Profesia :		Číslo zákazky :		Číslo výkresu : A 04
ARCHITEKTÚRA				
Názov stavby :		Mierka :		M = 1:50
RODINNÝ DOM				
Časť :		Objekt :		
PÔDORYS 2.NP		SO-01 Rodinný dom		