


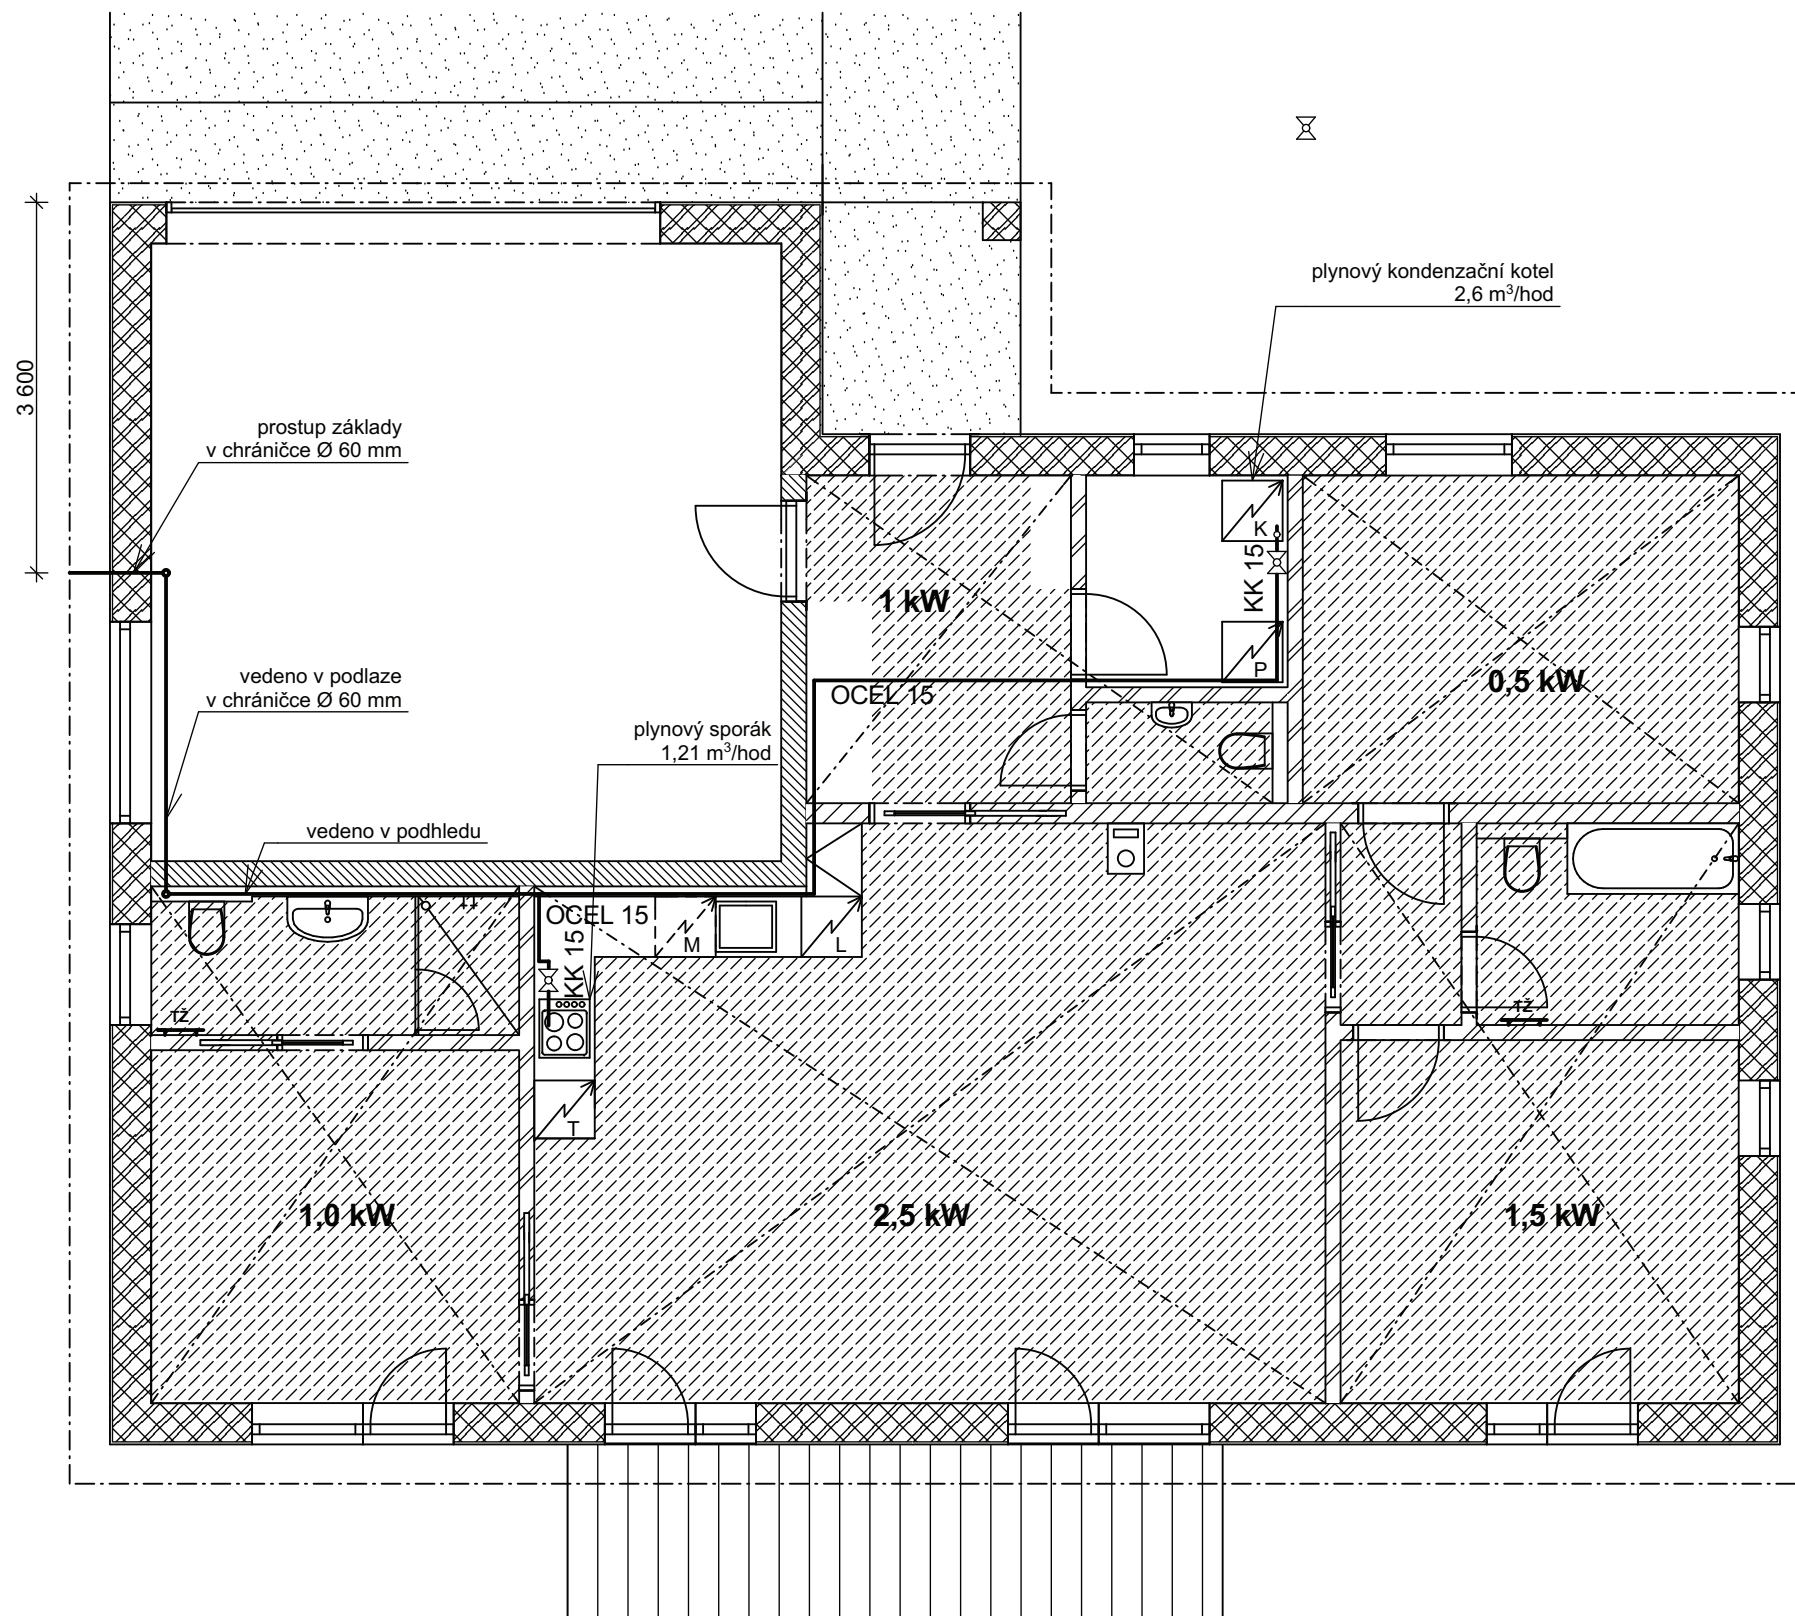


venkovní část domovního plynovodu NTL
- ocel tř. 11 DN 25, sklon 0,4% do HUP



LEGENDA

- TŽ** topný žebřík
-  okruh podlahového vytápění
-  plynovodní potrubí
-  výšková změna potrubí
- KK** kohout

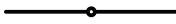úroveň +0,000 (čistá úroveň podlahy zádveří) = 150 mm nad terémem v místě stavby

+0,000 = - 0,150 m vůči HVB

Souřadný systém: JTSK

Výškový systém: BpV



stavebník:	Monika Mejzlíková, Kupkova 763/3, 103 00 Praha 10	c . projekt www.cprojekt.cz kancelar@cprojekt.cz tel.: 737 543 653
místo stavby:	Křenice, p. p. č. 117/208 k. ú. Křenice u Prahy	
stavba:	Novostavba rodinného domu Křenice	zodpovědný projektant: Ing. Miroslava Caldová projektant: Ing. Anna Bradáčová
výkres:	SCHÉMA VYTÁPĚNÍ A NTL PLYNOVODU	stupeň PD: pare:
měřítko: 1 : 75	č. výkresu: D.2.9	PP datum: I. 2018