

LEGENDA MÍSTNOSTÍ

OZNAČENÍ	ÚČEL	PLOCHA	PODLAHA	OZNAČENÍ	ÚPRAVA STĚM	STROP	POZNAMKA
1.01	ZÁKOVĚŘÍ	3,46	KERAM. DLÁŽBA		OMÍTKA, MALBA	SÁDROKARTON, MALBA	KERAM. SOKLÍČE
1.02	HALA	7,24	LINO		OMÍTKA, MALBA	SÁDROKARTON, MALBA	DĚEV. SOKLÍČE
1.03	OBYTNÝ PROSTOR	27,51	LINO		OM, MAL, KER. OBKL. LITKA	SÁDROKARTON, MALBA	DĚEV. SOKLÍČE
1.04	LOŽNICE	10,50	LINO		OMÍTKA, MALBA	SÁDROKARTON, MALBA	DĚEV. SOKLÍČE
1.05	POKOJ	9,05	LINO		OMÍTKA, MALBA	SÁDROKARTON, MALBA	DĚEV. SOKLÍČE
1.06	POKOJ	9,81	LINO		OMÍTKA, MALBA	SÁDROKARTON, MALBA	DĚEV. SOKLÍČE
1.07	KOUPELNA-WC	6,87	KERAM. DLÁŽBA		KER. OBLAD V 253 CM	SÁDROKARTON, MALBA	
1.08	TECH. MÍSTNOST+W.C	4,58	LINO		OMÍTKA, K. OBKL. V 253 CM	SÁDROKARTON, MALBA	DĚEV. SOKLÍČE

VÝPLNĚ OTVORŮ

OZNAČENÍ	PRVEK	POČET KUSŮ		
		LEVĚ	PRÁVĚ	CELKEM
1	DVEŘE VCHODOVÉ JEDNOKŘÍDLOVÉ OTVÍRANÉ ČÁSTEČNĚ PROSKLENĚ 90/223 CM, MASIV NEBO DLE VÝBĚRU INVESTORA, ZÁRUBEŇ OBLOŽENÁ, BEZ PEČNOSTNÍ ZÁMEK		1	1
2	DVEŘE VNITŘNÍ OTVÍRANÉ JEDNOKŘÍDLOVÉ PROSKLENĚ 90/197 CM, LAMPO KUSIK, ZÁRUBEŇ OBLOŽENÁ, ZÁRUBĚ OTVĚRNÝ	2		2
3	DITO 80/197 CM, ČÁSTEČNĚ PROSKLENĚ	1	2	3
4	DITO 70/197 CM		2	2
5	OKNO PLASTOVÉ BÍLÉ TROJDRÁPNÉ OTVÍRANÉ A VYKLÁPĚCÍ, IZOLAČNÍ TROJSLO, 200/125 CM			2
6	DITO 175/125 CM			2
7	DITO 150/125 CM			1
8	DITO 100/125 CM DVOUDÍLNĚ			1
9	DITO 150/50 CM, JEDNODÍLNĚ VYKLÁPĚCÍ			1
10	DITO 50/50 CM, OTVÍRANÉ			1
11	VEŠTĚNÁ SKEŤ (TROJDRÁPNÁ) DO OTVORU 210/250 CM - SOUČÁST INTERIERU			2
12	DITO DVOUDÍLNĚ - OTVOR 150/250 CM			1
13	DVEŘE POSUVNÉ DO STAVEBNÍHO POUZDRU MĚŘE. OD FIRMY JAP, EVENT ARCHIDEA, EKLISSÉ A POD PRO ČISTÝ PRŮCHOD 150 CM (2x75 CM), DVEŘE DVOUKŘÍDLOVÉ PROSKLENĚ			1
14	SKLADACÍ SCHODIŠTĚ NA POKLOPU 60x90 CM (MUSÍ BÝT ZATEPLENÝ) PRO PŘÍSTUP KE FOMITU, NA STODIČ PÁSNÍCI VAZNIKŮ JE NUTNÉ ZRŮBIT PŘÍSTUPOVOU PĚLAŽKU Z PRKEN 30MM			1

STAVEBNÍ ÚPRAVY

- I. JEDNODRÁPNÉ KOMÍN HELUZ KLASIK S VLOŽKOU Ø 200 MM VČ. SPECIELNÍCH DÍLŮ, PÍLOSTŘEŠTÍ VÝŠKA DO 1,3 M MENŠI NUTNĚ VZTUŽOVAT. KOMÍN JE URČEN PRO PEVNÁ PALIVA (KEROVÁ KAMNA).
- II. ODVĚTRÁNÍ KUCHYŇSKÉ DIGESTOŘE Ø 100 MM, VE FASÁDĚ UKONČENO MĚŘKOU
- III. KERAMICKÝ OBLAD STĚNY PODLE KONKRETNÍ VYBRANÉ KUCHYŇSKÉ LITKY
- IV. STAVEBNÍ POUZDRO PRO POSUVNÉ DVOUKŘÍDLOVÉ DVEŘE PRO ČISTÝ PRŮCHOD 150 CM - PODLE VYBRANÉHO DODAVATELE
- V. KEROVÁ KAMNA PRO PEVNÁ PALIVA - DLE VÝBĚRU INVESTORA

LEGENDA MATERIÁLŮ

- OBVODOVÉ ZDIVO HELUZ FAMILY 44 2in 1 BROUŠENÁ A VNITŘNÍ POSNĚ ZĚ HELUZ P 15 25 NEBROUŠENÁ
- ZDIVO PŘÍČEK HELUZ 14 A 11,5 CM NEBROUŠENÉ

SPECIFIKACE PŘEKRADŮ:

4x HELUZ 23,8 DL. 250 CM + IZOLACE EPS-G	2 KS
4x HELUZ 23,8 DL. 150 CM + DTTO	3 KS
4x HELUZ 23,8 DL. 100 CM + DTTO	1 KS
4x HELUZ 23,8 DL. 200 CM + DTTO	2 KS
4x HELUZ 23,8 DL. 225 CM + DTTO	2 KS

SPECIFIKACE PŘÍČEK:

PŘÍČKY HELUZ 11,5 CM	104,37 M ²
PŘÍČKY HELUZ 14 CM	790 M ²

SPECIFIKACE TEPELNĚ IZOLACÍ:

IZOLACE PODLAHY 13 CM POLYSTYREN EPS-Z	90,57 M ²
IZOLACE PODHLEDU STROPU ROCKWOOL 28 CM	145,98 M ²

SPECIFIKACE OMÍTEK:

FASÁDNÍ OMÍTKA	296,70 M ²
OMÍTKA STĚN A PŘÍČEK	183,63 M ²
SÁDROKARTONOVÝ POHLED	91,32 M ²
KERAMICKÉ OBLADY STĚN	41,42 M ²


SPECIFIKACE POSNĚHO ZDIVA:

POSNĚ ZDIVO HELUZ FAMILY 44 2in 1 BROUŠENÁ	89,44 M ³
POSNĚ ZDIVO VNITŘNÍ HELUZ P 15 25 NEBROUŠENÁ	15,39 M ³
SOKLOVÉ CIHLY POROTHERM T 38 PROF	9,94 M ³


SPECIFIKACE VÝTUŽE

POČ.	POČET	PROFIL	DĚLKA	DĚLKA DLE PROF.	
1	4	12	42,0	R6	168,0
2	209	6,6	1,26	R12	
3	4	12	7,50		30,0
4	38	6,6	1,04		39,5
DĚLKA			6M		403,5
HMOTNOST 16M					0,222
HMOTNOST DLE PROFILU					89,57
HOTNOST CELKEM					288,46

VĚNEC V1-41,76 bM

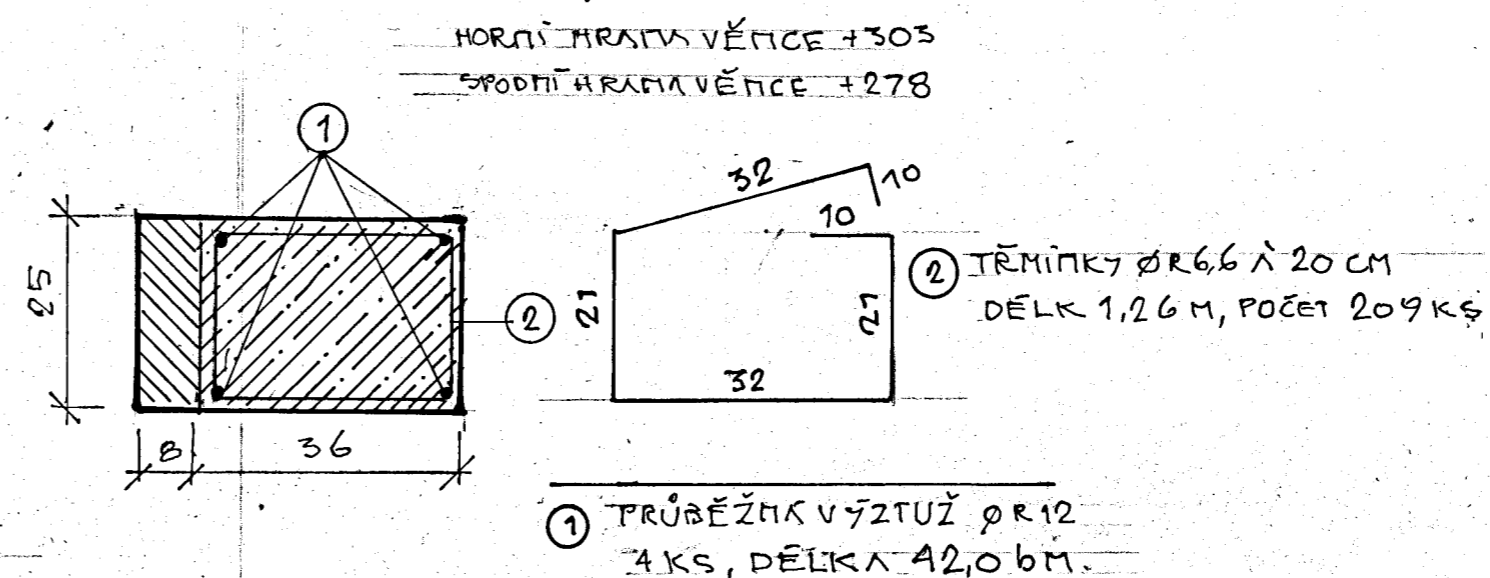

VĚNEC V2-7,29 bM

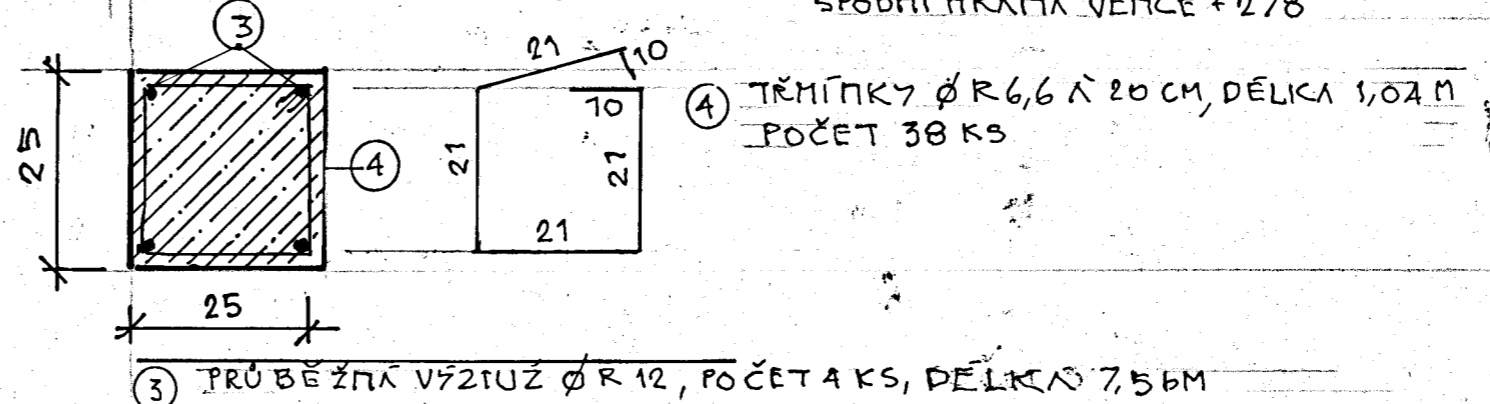

PŮDORYS PŘÍZEMÍ

PROJEKTANT: ING. POKORNÝ	VYPRACOVAL: ING. POKORNÝ	ING. POKORNÝ SLUŽBY STAVEBNÍKŮM TEPICE, DLOUHÁ 39 252 01 TEBICE
PROJEKT: MODLAMA	KRESLIL: ING. POKORNÝ	
PROJEKT: SRBICE	KONTROLOVAL:	OBJEKT: PAM. JOSEF PROŽ
INVESTOR: PAM. JOSEF PROŽ		STAVBA: PROJEKT STAVBY
NÁZEV STAVBY:		ČÍSLO ZAK:
K.Ú. SRBICE P.P.Č. 243/28		ČÍSLO ARCH.:
VÝKRES: PŮDORYS PŘÍZEMÍ	MĚŘITKO: 1:50	ČÍS. VÝKRESU: 5