


LEGENDA SKLADEB:

Původní skladba vstupní terasy - P4

Vrstva (od exteriéru)	Funkce vrstvy	Tloušťka [mm]
Keramická dlažba lepená do maltového lože	Nášlapná	10
Betonová mazanina	Roznášecí	100
Textilie	Separáční	
PVC – P folie	Hydroizolace	1,5
Betonová mazanina s výplní z keramických cihel	Spádová vrstva	500
Asfaltový pás	Parozábrana	Předpoklad 4
Železobetonová deska	Nosná	220

Navržená skladba vstupní terasy – S3

Vrstva (od exteriéru)	Tloušťka [mm]
Mrazuvzdorná dlažba protiskluzná lepená flexibilním lepidlem	10
Ochranná dvousložková stěrková izolace	2
Roznášecí betonová vyztužená deska, dilatovaná	50
Drenážní vrstva – nopová fólie z HDPE s nakaširovanou netkanou textilií (např. Dekdren G8)	8
Ochranná vrstva – textilie z polypropylenu, gramáže 300 g/m2 (např. Filtek 300)	
Hydroizolace z fólie z měkčeného PVC určená pro přetížení (např. Dekplan 77)	1,5
Separáční textilie z polypropylenu, gramáže 300 g/m2 (např. Filtek 300)	
Spádové klíny tepelné izolace EPS 150 – spád 2%	Průměr 60 (min. 50)
SBS modifikovaný asfaltový pás se skleněnou vložkou (např. Glastek 40 Special Mineral) , bodově natavit na podklad	4
Penetrace asfaltovou emulzí	
Opravná vyrovnávací malta – vyrovnání podkladu	
Původní betonová mazanina s výplní z keramických cihel – povrch ubourat tak, aby bylo možné provést nové vrstvy po úroveň stávajících výšek *	Cca 400
Původní asfaltový pás	4
Původní železobetonová deska	220

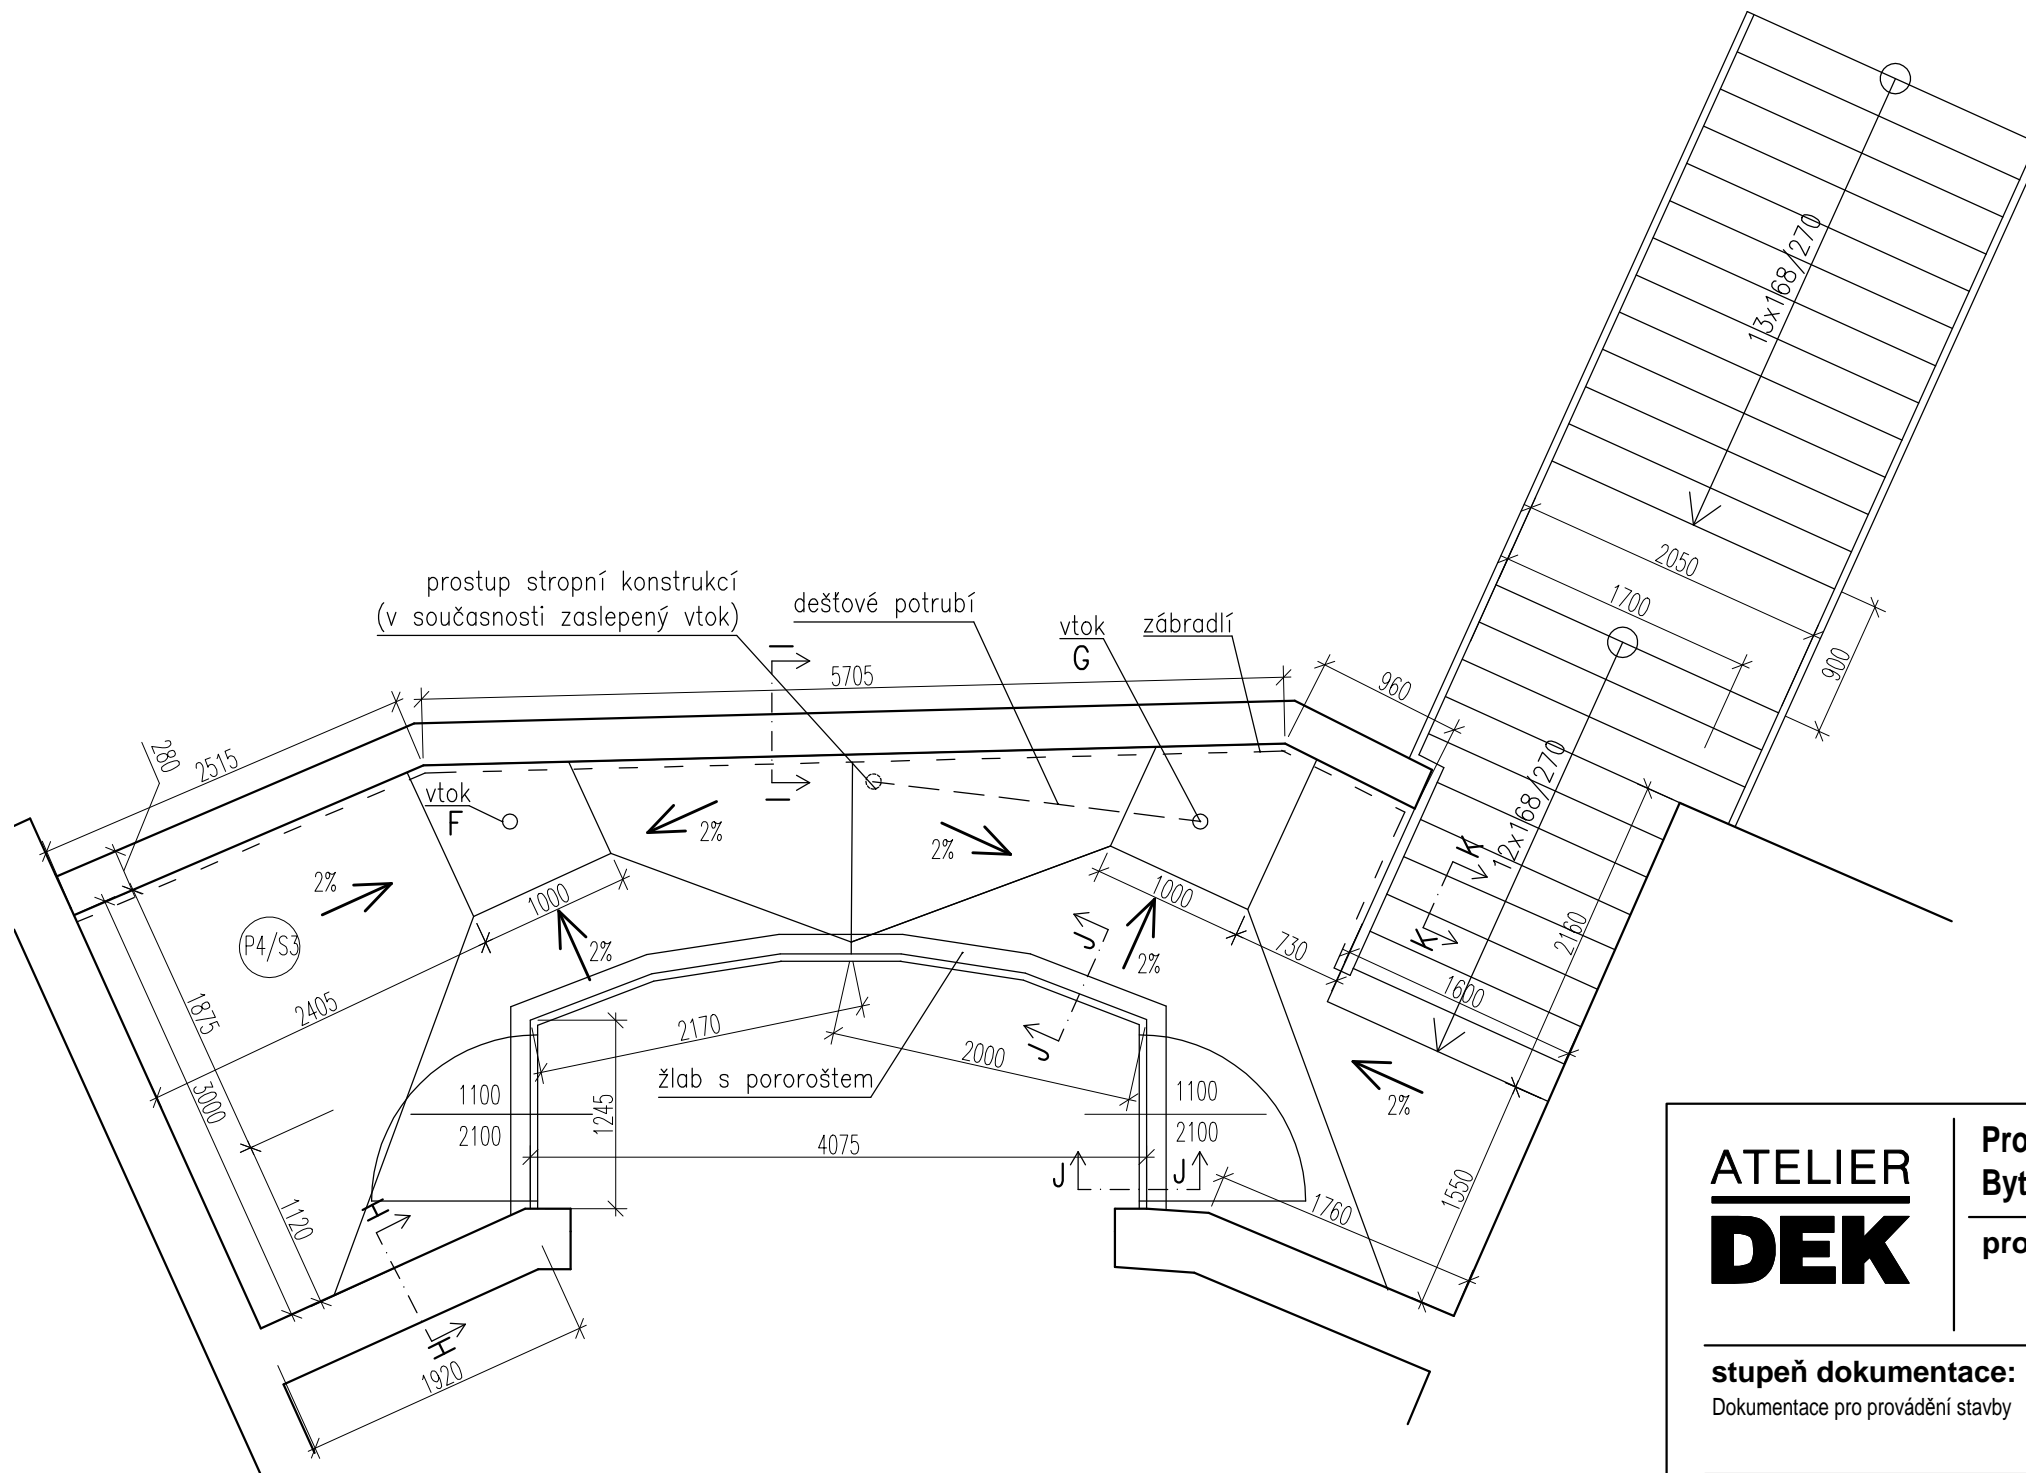

**ATELIER  
DEK**

**Projektová dokumentace opravy teras  
Bytový dům Klausova 2551/13**

**projektant:** DEKPROJEKT s. r. o.  
Tiskařská 10/257, 108 00 Praha  
tel: 234 054 284  
fax: 234 054 291

**objednatel:** Společenství vlastníků jednotek domu  
Klausova 2551/13  
155 00 Praha 5

**stupeň dokumentace:**  
Dokumentace pro provádění stavby

**část dokumentace:**  
D.1.1. Architektonicko-stavební řešení

**obsah výkresu:**  
Púdorys vstupní terasy se schodištěm

**vypracoval:**  
Jakub Kalenda

**zodpovědný projektant:**  
Ing. Tereza Rysová

**paré:**

**kontroloval:**  
Ing. Lubomír Odehnal

Pořadové číslo v deníku autorizované osoby: 113

**číslo výkresu:**  
**D.1.1.b) 04**

**formát:** 2xA4

**datum:** červenec 2019

**měřítko:** 1:50

**č. zakázky:** 2019-012234-RT