

TABUĽKA INDEXU ZASTAVANOSTI

OBJEKT	PLOCHA (m ²)	INDEX (-)
RODINNÝ DOM	162,54	0,34
TRÁVNATÉ PLOCHY A ZELEŇ	359,05	0,61
SPEVNENÉ PLOCHY	68,41	0,12
CELKOVÁ PLOCHA POZEMKU	590	1

LEGENDA STAV. OBJEKTOV

SO-01	RODINNÝ DOM
SO-02	SPEVNENÉ PLOCHY
SO-03	INŽINIERSKÉ SIETE

LEGENDA

----	HRANICA RIEŠENÉHO POZEMKU
▼	HĽAVNÝ VSTUP DO OBJEKTU
▽	VEDĽAJŠÍ VSTUP DO OBJEKTU
▽	NAVRHOVANÝ VJAZD NA POZEMOK
■	STAVEBNÝ OBJEKT - RODINNÝ DOM
■	SPEVNENÉ PLOCHY
■	TRÁVNATÉ PLOCHY A ZELEŇ
■	NERIEŠENÝ OBJEKT

LEGENDA ZARIADENÍ


REP	NAVRH. ELEKTROMEROVÝ ROZVÁDZAČ
RD	NAVRH. DOMOVÝ ROZVÁDZAČ
RŠ	NAVRH. REVÍZNA ŠACHTA
VŠ	VODOMERNÁ ŠACHTA
VS	VSAKOVACÍ SYSTÉM DAŽDOVEJ VODY
FŠ	FILTRAČNÁ ŠACHTA

EXISTUJÚCE INŽINIERSKE SIETE

—	VEREJNÁ ELEKTRICKÁ SIET'
—	VEREJNÝ VODOVOD
—	VEREJNÝ PLYNOVOD

NAVRHOVANÉ PRIPOJKY INŽINIERSKÝCH SIETI

—	ELEKTRICKÁ SIET' (AREÁL. ROZVOD)
—	VODOVOD (AREÁL. ROZVOD)
—	KANALIZÁCIA (AREÁL. ROZVOD)
—	DAŽDOVÁ KANALIZÁCIA (AREÁL. ROZVOD)

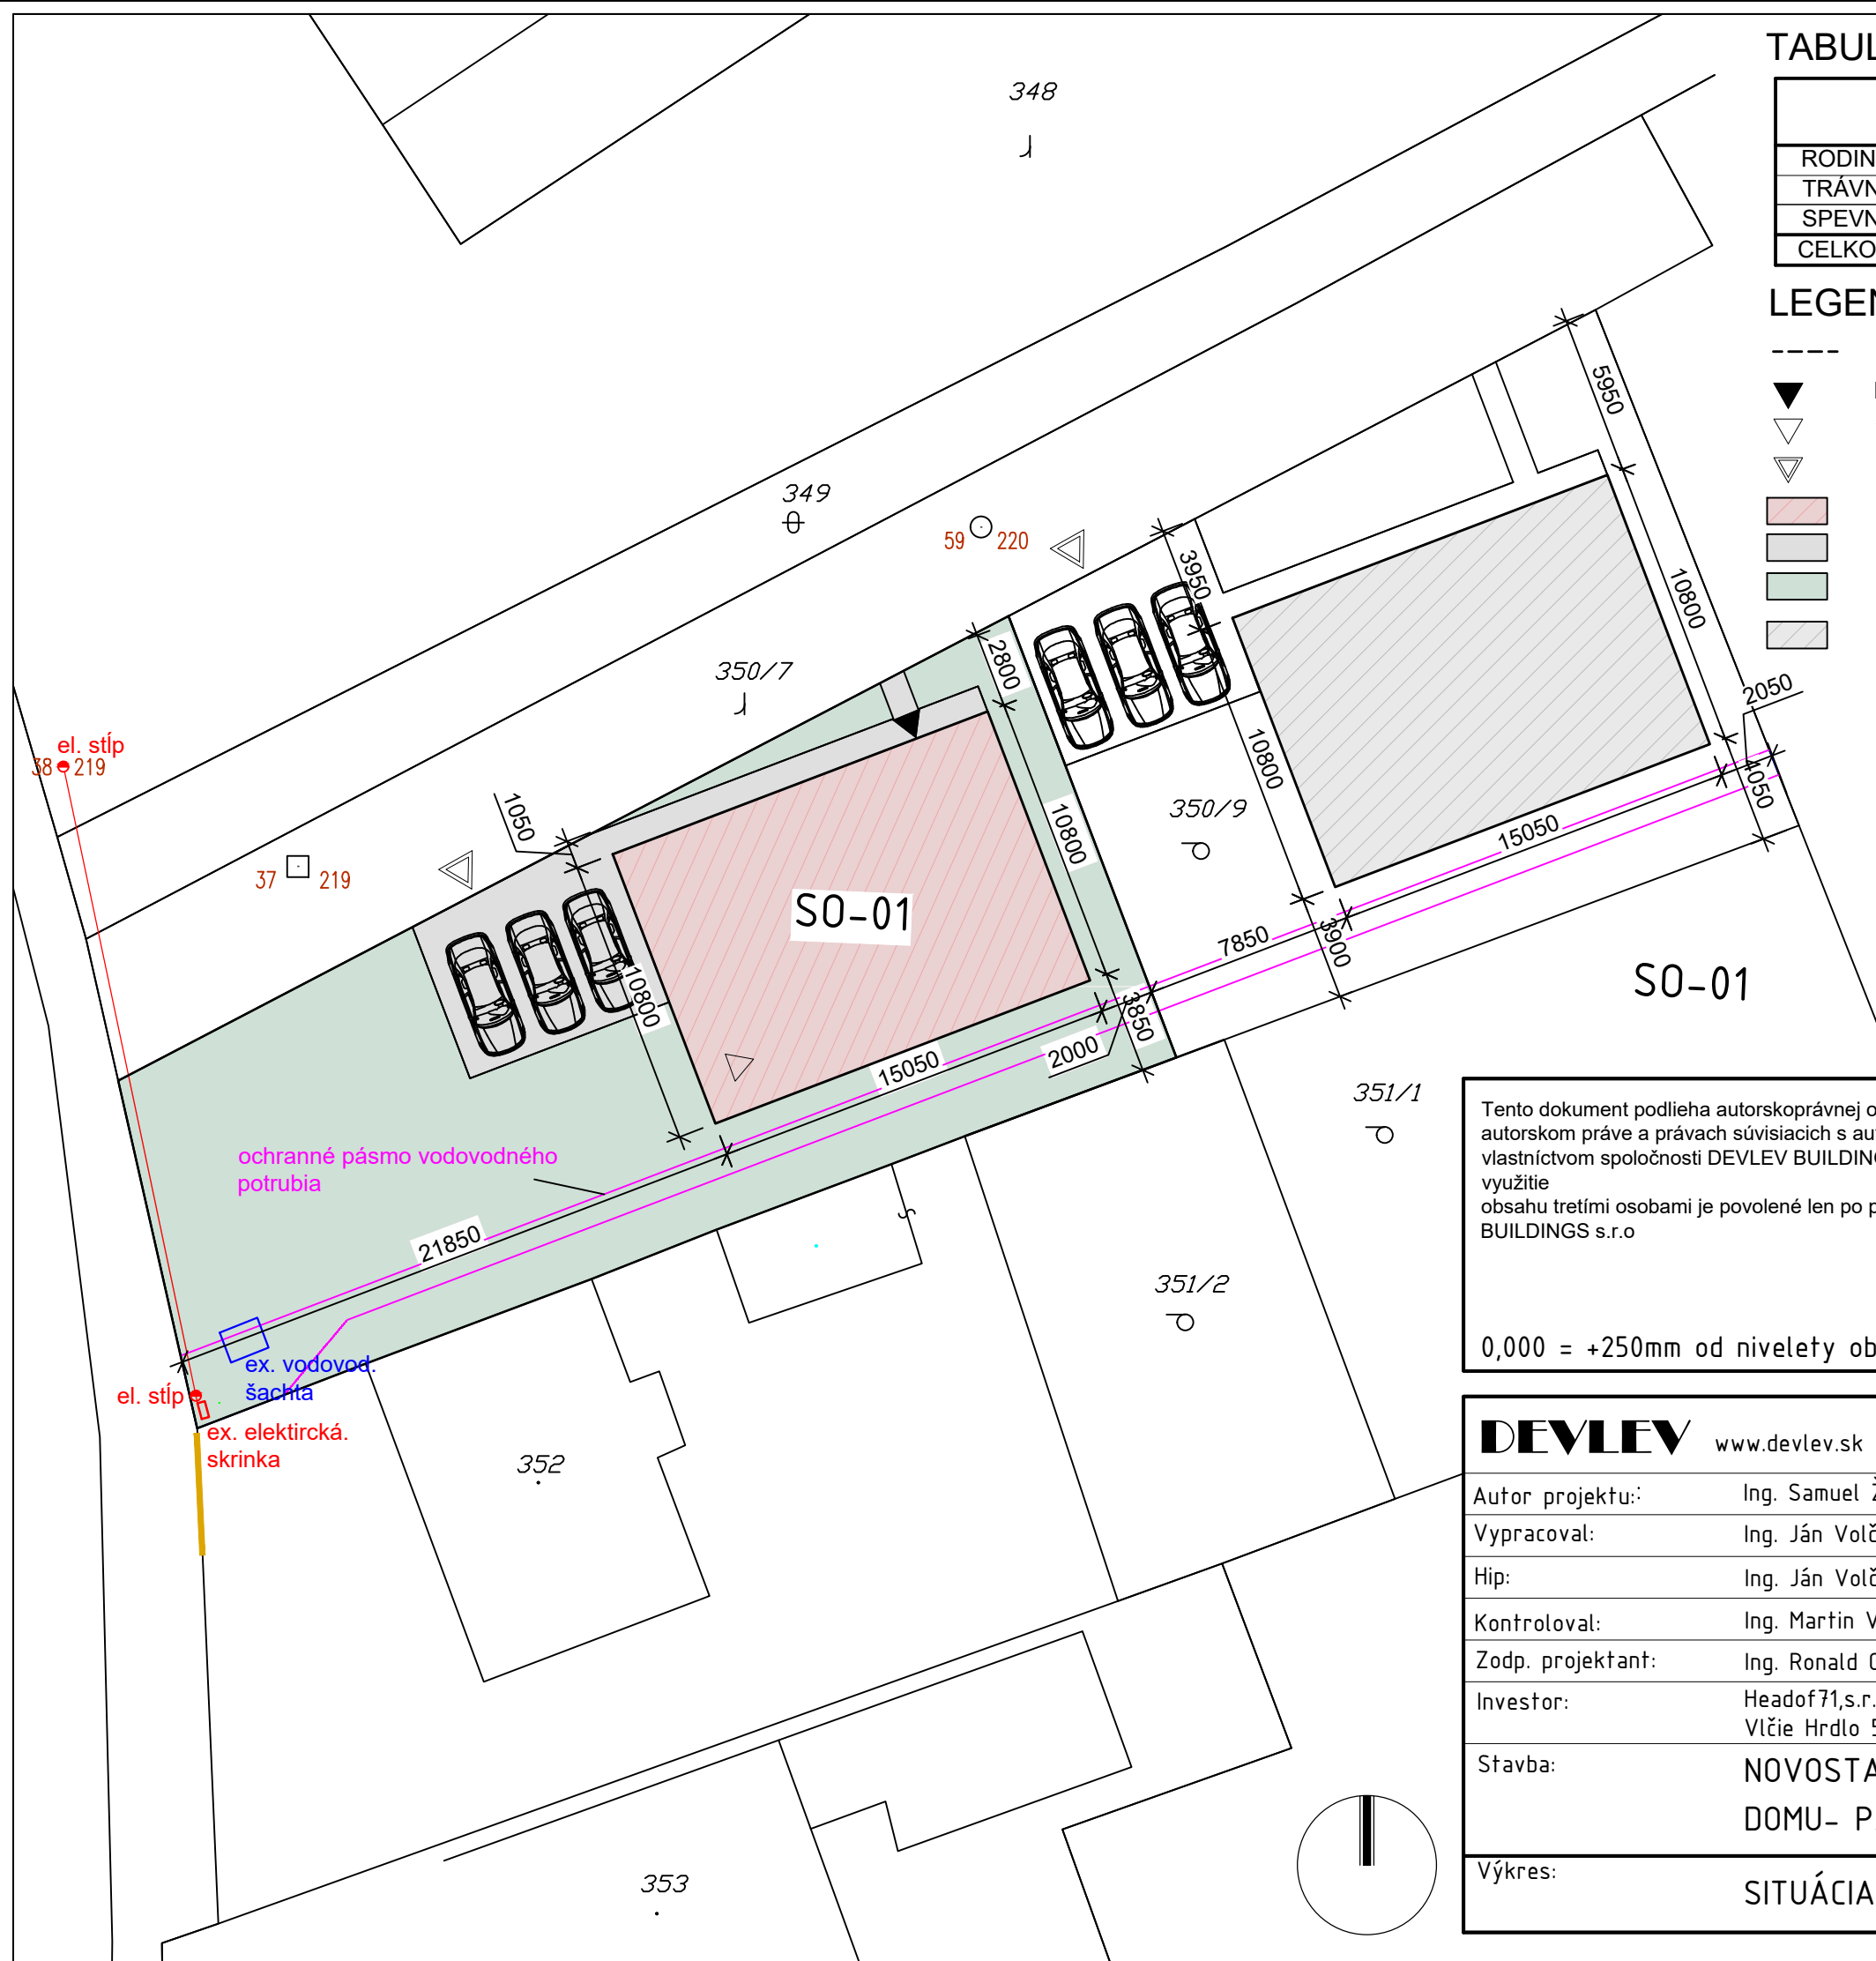

Tento dokument podlieha autorskoprávnej ochrane architektonického diela podľa zákona č. 185/2015 Z.z. o autorskom práve a právach súvisiacich s autorským právom (autorský zákon). Tento dokument je duševným vlastníctvom spoločnosti DEVLEV BUILDINGS s.r.o. Akékoľvek rozmnožovanie jeho časti alebo celku, alebo využitie obsahu tretími osobami je povolené len po predošlom písomnom súhlase majiteľa spoločnosti DEVLEV BUILDINGS s.r.o.

0,000 = +250mm od nivelety obslužnej komunikácie

PEČIATKA:

DEVLEV www.devlev.sk info@devlev.sk tel.: +421 2/4333 0423	Generálny projektant: DEVLEV BUILDINGS	Sada č.:
Autor projektu: Ing. Samuel Župa, Ing. Ján Volčko	Hattalova 12/A Bratislava 831 03 IČO: 50 468 111	
Vypracoval: Ing. Ján Volčko		
Hip: Ing. Ján Volčko		
Kontroloval: Ing. Martin Veselovský		
Zodp. projektant: Ing. Ronald Gálik	Č. zákazky:	Formát: 2x44
Investor: Headof71,s.r.o. Vlčie Hrdlo 57, Bratislava	Miesto stavby:	k.ú.: Brezolupy p.č.: 350/8
Stavba: NOVOSTAVBA RODINNÉHO DOMU- PATRÍCIA 2	Časť: - Stavebná časť	
	Diel: -	
	Účel: P.D. STAVEBNÉ POVOLENIE	
Výkres: SITUÁCIA	Mierka: 1:250	Dátum: 06/2023 Č. vykr.: 01