
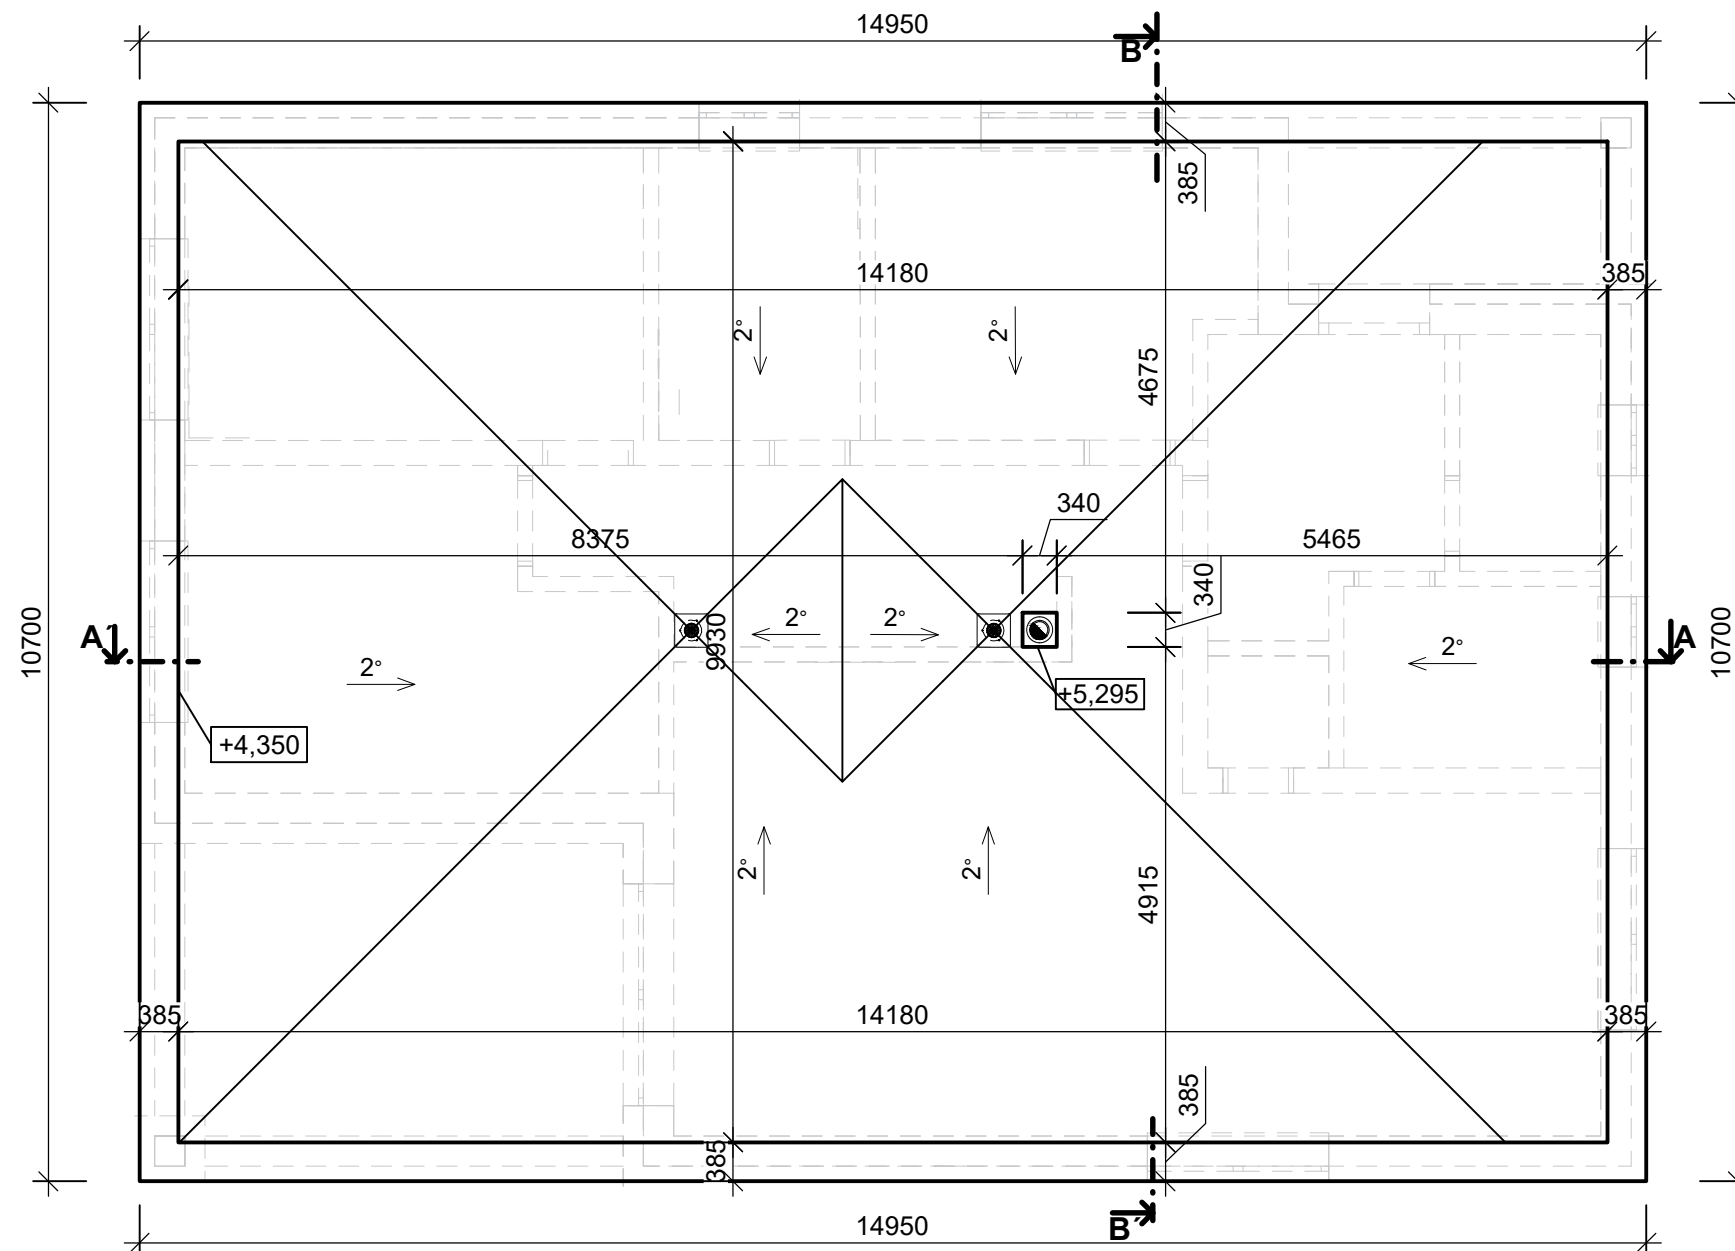


TECHNICKÉ ÚDAJE STRECHY:

PÔDORYSNÁ PLOCHA STRECHY	162,54 m ²
DAŽĎOVÝ ZVOD	2 x
STREŠNÁ KRYTINA - ŠTRKOVÝ NÁSYP	
SKLON STRECHY	2°


POZNÁMKY:

- POD POMŮRNICU ULOŽIŤ LEPENKU A 500H NA SUCHO
- POMŮRNICU KOTVIŤ DO VENCA KOTVAMI M12 PO CCA 1000 mm
- VŠETKY PRIZNANÉ ČASTI KROVU PRED OSADENÍM OHOBĽOVAŤ
- SPOJE DREVENÝCH KONŠTRUKCIÍ VYKONAŤ TESÁRSKYMÍ SPOJMI
- KONŠTRUKCIU KROVU NATRIEŤ NÁTEROM PROTI HNILOBE A ŠKODCOM
- KLAMPIARSKÉ PRÁCE PREVIESŤ Z POZINKOVANÉHO PLECHU HR. 0,63 mm
- KONŠTRUKCIA KROVU MUSÍ BYŤ VYHOTOVENÁ Z REZIVA TRIEDY S1
- VŠETKY STAVEBNÉ ÚPRAVY - POZRI ČASTI TZB, ELEKTRO
- PRI BETONÁŽI VENCOV ZABEZPEČIŤ KONTROLU KVALITY BETÓNU
- VŠETKY STAVEBNÉ ÚPRAVY PREVIESŤ AŽ PO ODSÚHLASENÍ ZODP. PROJEKTANTOM, PRÍPADNE PROJEKTANTOM JEDNOTLIV. ČASTÍ
- VŠETKY POVRCHOVÉ ÚPRAVY, FAREBNOSŤ, POUŽITÉ MATERIÁLY AKO AJ DETAILS DIELENSKEJ DOKUMENTÁCIE MUSIA BYŤ OSÚHLASENÉ
- PODROBNOSTI NEUVEDENÉ V PD SA MISA VYKONAŤ V ZMYSLE PLATNÝCH, RESP. ZÁVAZNÝCH STN SCHVÁLENÝCH TECHNOLOGICKÝCH POSTUPOV DODÁVATEĽOV TAK, ABY DIELO SPŔŔŔALO FUNKČNÉ PREDPOKLADY PRE PROJEKTOVANÝ ÚČEL VYUŽITIA
- PRÍSLUŠENSTVO ŠTREŠNEJ KRYTINY ŠPECIFIKUJE VÝROBCA
- PROJEKTOVÁ DOKUMENTÁCIA SLUŽI LEN NA VYDANIE STAVEBNÉHO POLOVLENIA

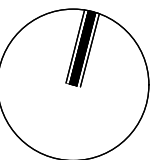

Tento dokument podlieha autorskoprávnej ochrane architektonického diela podľa zákona č. 185/2015 Z.z. o autorskom práve a právach súvisiacich s autorským právom (autorský zákon). Tento dokument je duševným vlastníctvom spoločnosti DEVLEV BUILDINGS s.r.o. Akékoľvek rozmnožovanie jeho časti alebo celku, alebo využitie obsahu tretími osobami je povolené len po predošlom písomnom súhlase majiteľa spoločnosti DEVLEV BUILDINGS s.r.o.

PEČIATKA:

0,000 = +250mm od nivelety obslužnej komunikácie

DEVLEV www.devlev.sk info@devlev.sk tel.: +421 2/4333 0423		Generálny projektant: DEVLEV BUILDINGS		Sada č.:
Autor projektu:	Ing. Samuel Župa, Ing. Ján Volčko	Hattalova 12/A Bratislava 831 03 IČO: 50 468 111		
Vypracoval:	Ing. Ján Volčko			
Hip:	Ing. Ján Volčko			
Kontroloval:	Ing. Martin Veselovský			
Zodp. projektant:	Ing. Ronald Gálik	Č. zákazky:	Formát:	2,5xA4
Investor:	Headof71,s.r.o. Vlčie Hrdlo 57, Bratislava	Miesto stavby:	k.ú.:	Brezolupy p.č.: 350/8
Stavba:	NOVOSTAVBA RODINNÉHO DOMU- PATRÍCIA 2	Časť:	- Stavebná časť	
		Diel:	-	
		Účel:	P.D. STAVEBNÉ POVOLENIE	
Výkres:	PÔDORYS STRECHY	Mierka:	Dátum:	Č. vykr.:
		1:75	06/2023	04