

LEGENDA MATERIÁLOV:




ŽELEZOBETÓN: ZÁKLADOVÁ DOSKA C16/20 (viď. časť statika)



PROSTÝ BETÓN: ZÁKLADOVÉ PÁSY C12/15 (viď. časť statika)



BETÓNOVÉ NOSNÉ MURIVO / BETÓN C16/20 - DEBNIACE TVAROVKY 30 (500x300x250) / DEBNIACE TVAROVKY 25 (500x250x250)
VYSTUŽENÉ BETONÁRSKOU OCEĽOU B500B

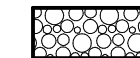

ŠTRKOVÝ PODSYP, DRVENÉ KAMENIVO FR. 16-32 mm, ZHUTNENÝ NA 150kPa

VYSVETLIVKY:

[H.H.Z = -0,800] HORNÁ HRANA ZÁKLADOVÉHO PÁSU Z PROSTÉHO BETÓNU



[S.H.Z = -1,450] SPODNÁ HRANA ZÁKLADOVÉHO PÁSU Z PROSTÉHO BETÓNU

[H.H.D = -0,300] HORNÁ HRANA DT

[S.H.D = -0,800] SPODNÁ HRANA DT

POZNÁMKY:

- MUROVANÉ KONŠTRUKCIE SÚ KOTOVANÉ VO VÝROBNÝCH ROZMEROCH BEZ OMIETOK
- PRED ZAČATÍM BETÓNOVANIA MONOLITICKÝCH PRVKOV JE POTREBNÉ VYNECHAŤ OTVORY PRE PRECHODY POTRUBÍ CEZ KONŠTRUKCIU
- PRI BETONÁŽI ZABEZPEČIŤ KONTROLU KVALITY BETÓNU
- VÝSTUŽ DOSKY (PODKLADOVÉHO BETÓNU) - ZVÁRANÉ SIETE Z REBROVÉHO DRÔTU Q188(ø6 150x150mm)
- VÝKAZ VÝSTUŽE - VIĎ. ČASŤ STATIKA
- VONKAJŠIE KÓTY SÚ UVEDENÉ BEZ ZATEPLENIA
- VŠETKY BETÓNOVÉ KONŠTRUKCIE VYHOTOVIŤ PODĽA ČASTI STATIKA
- PROJEKTOVÁ DOKUMENTÁCIA SLUŽI LEN NA VYDANIE STAVEBNÉHO POVOLENIA

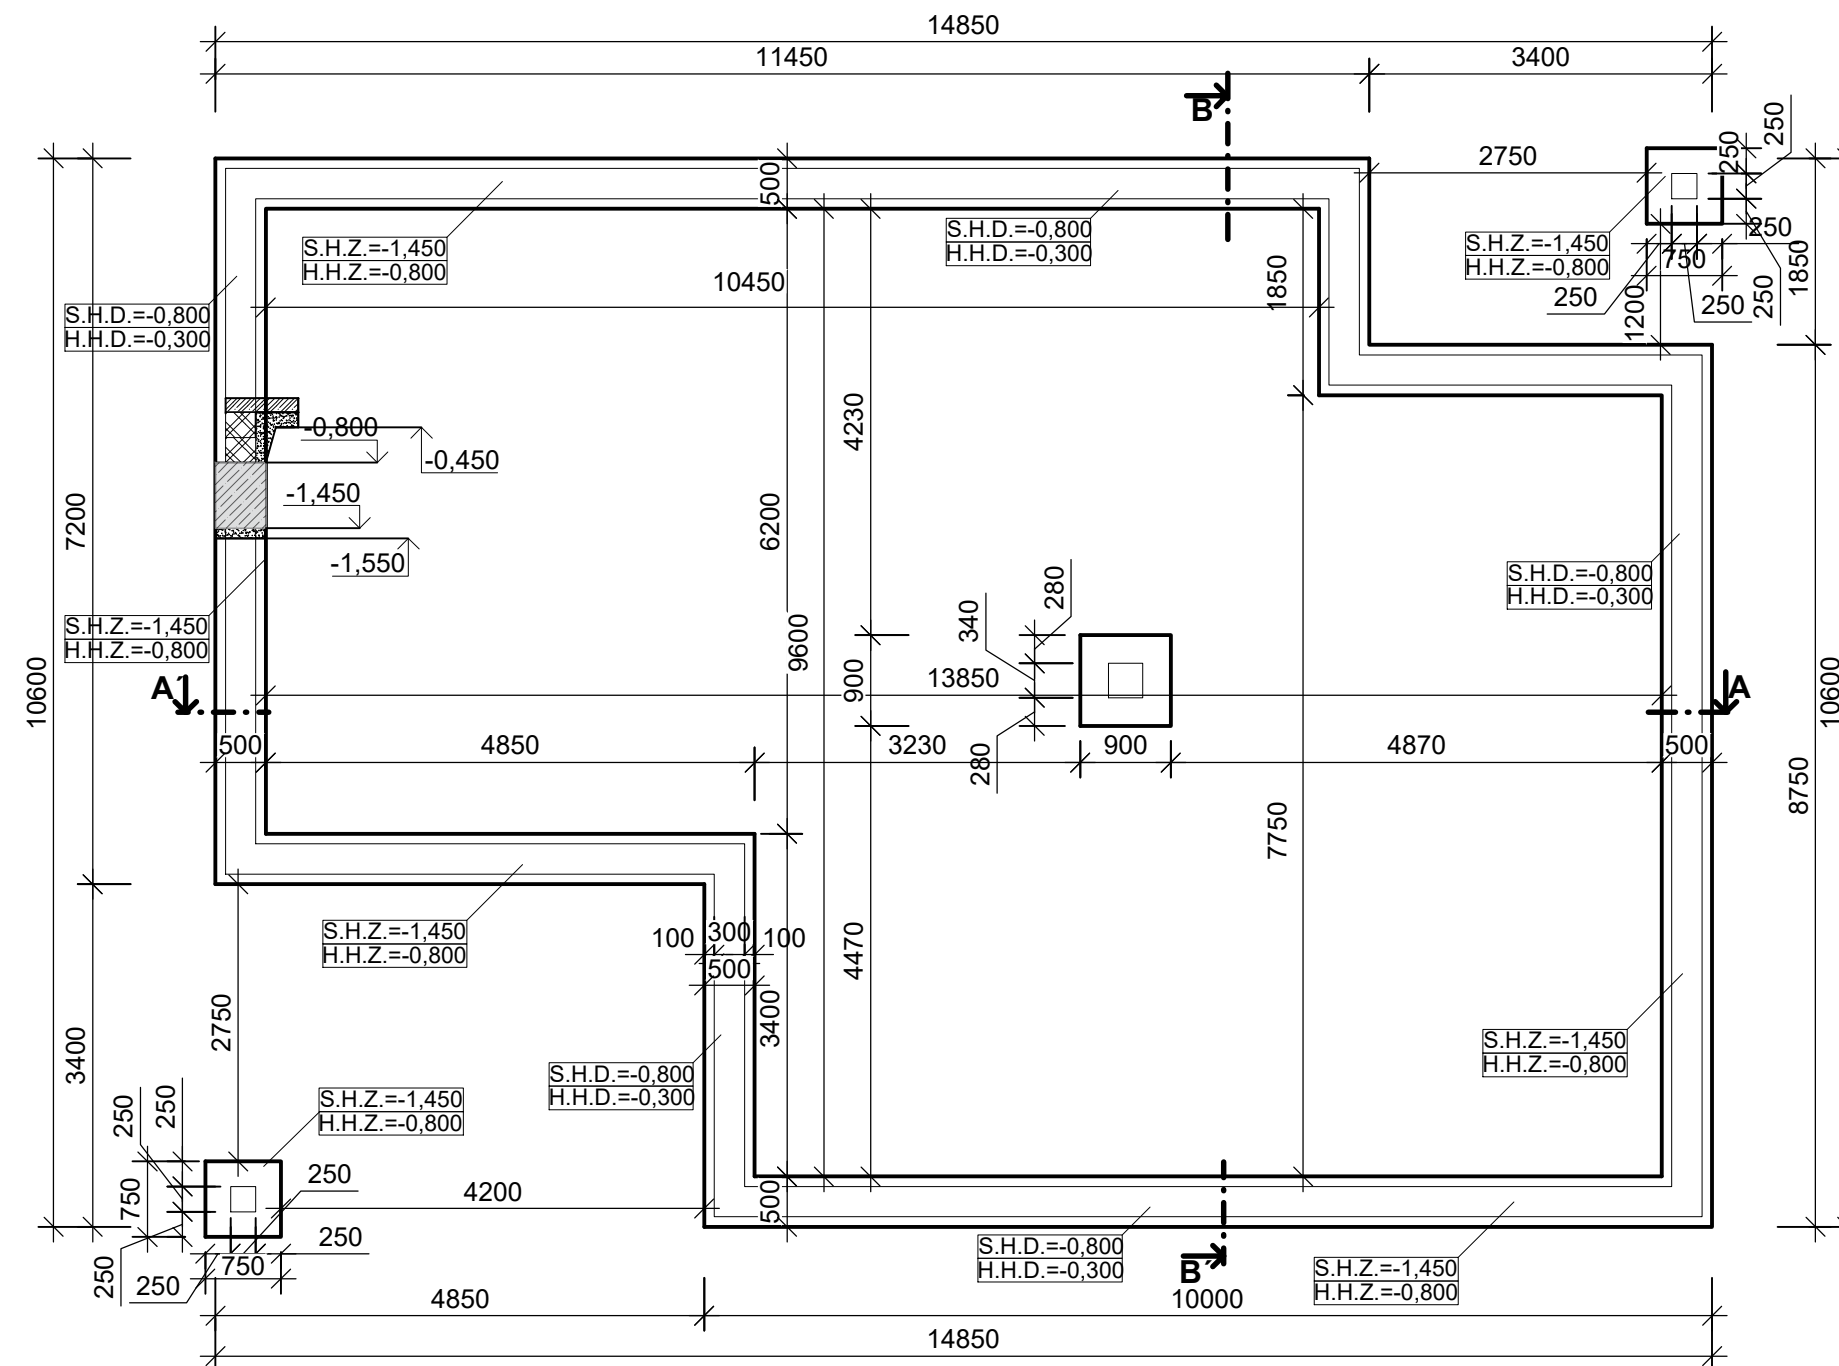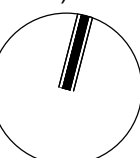

Tento dokument podlieha autorskoprávnej ochrane architektonického diela podľa zákona č. 185/2015 Z.z. o autorskom práve a právach súvisiacich s autorským právom (autorský zákon). Tento dokument je duševným vlastníctvom spoločnosti DEVLEV BUILDINGS s.r.o. Akékoľvek rozmnožovanie jeho časti alebo celku, alebo využitie obsahu tretími osobami je povolené len po predošlom písomnom súhlase majiteľa spoločnosti DEVLEV BUILDINGS s.r.o.

PEČIATKA:

0,000 = +250mm od nivelety obslužnej komunikácie

| | | | |
|---|---|--|--------------------------------|
| DEVLEV www.devlev.sk info@devlev.sk tel.: +421 2/4333 0423 | | Generálny projektant: DEVLEV BUILDINGS | Sada č.: |
| Autor projektu: | Ing. Samuel Župa, Ing. Ján Volčko | Hattalova 12/A Bratislava 831 03 IČO: 50 468 111 | |
| Vypracoval: | Ing. Ján Volčko | | |
| Hip: | Ing. Ján Volčko | | |
| Kontroloval: | Ing. Martin Veselovský | | |
| Zodp. projektant: | Ing. Ronald Gálik | Č. zákazky: | Formát: 2,5xA4 |
| Investor: | Headof71,s.r.o. Vlčie Hrdlo 57, Bratislava | Miesto stavby: | k.ú.: Brezolupy p.č.: 350/8 |
| Stavba: | NOVOSTAVBA RODINNÉHO DOMU- PATRÍCIA 2 | Časť: | - Stavebná časť |
| | | Diel: | - |
| | | Účel: | P.D. STAVEBNÉ POVOLENIE |
| Výkres: | PÔDORYS ZÁKLADOV | Mierka: | Dátum: |
| | | 1:75 | 06/2023 |
| | | | Č. vykr.: 02 |