


NOVÝ STAV - PODKROVÍ VAR. 1

NOVÝ !

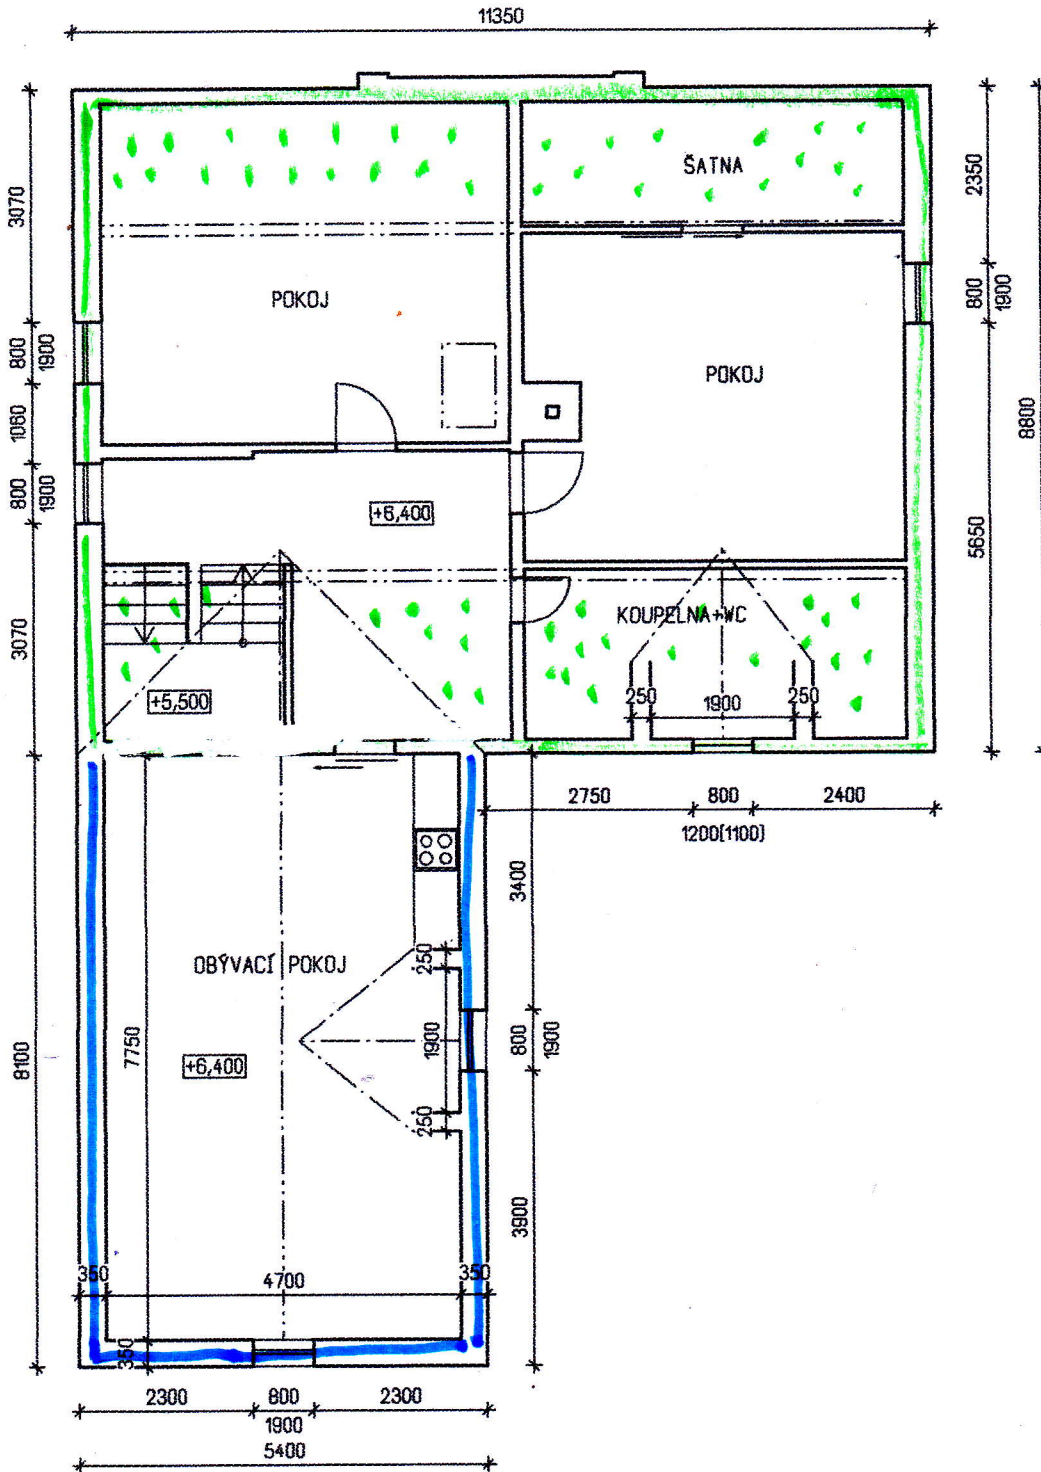

ST.
AK.
VÝI