


Půdorysný pohled na schodiště 1:20

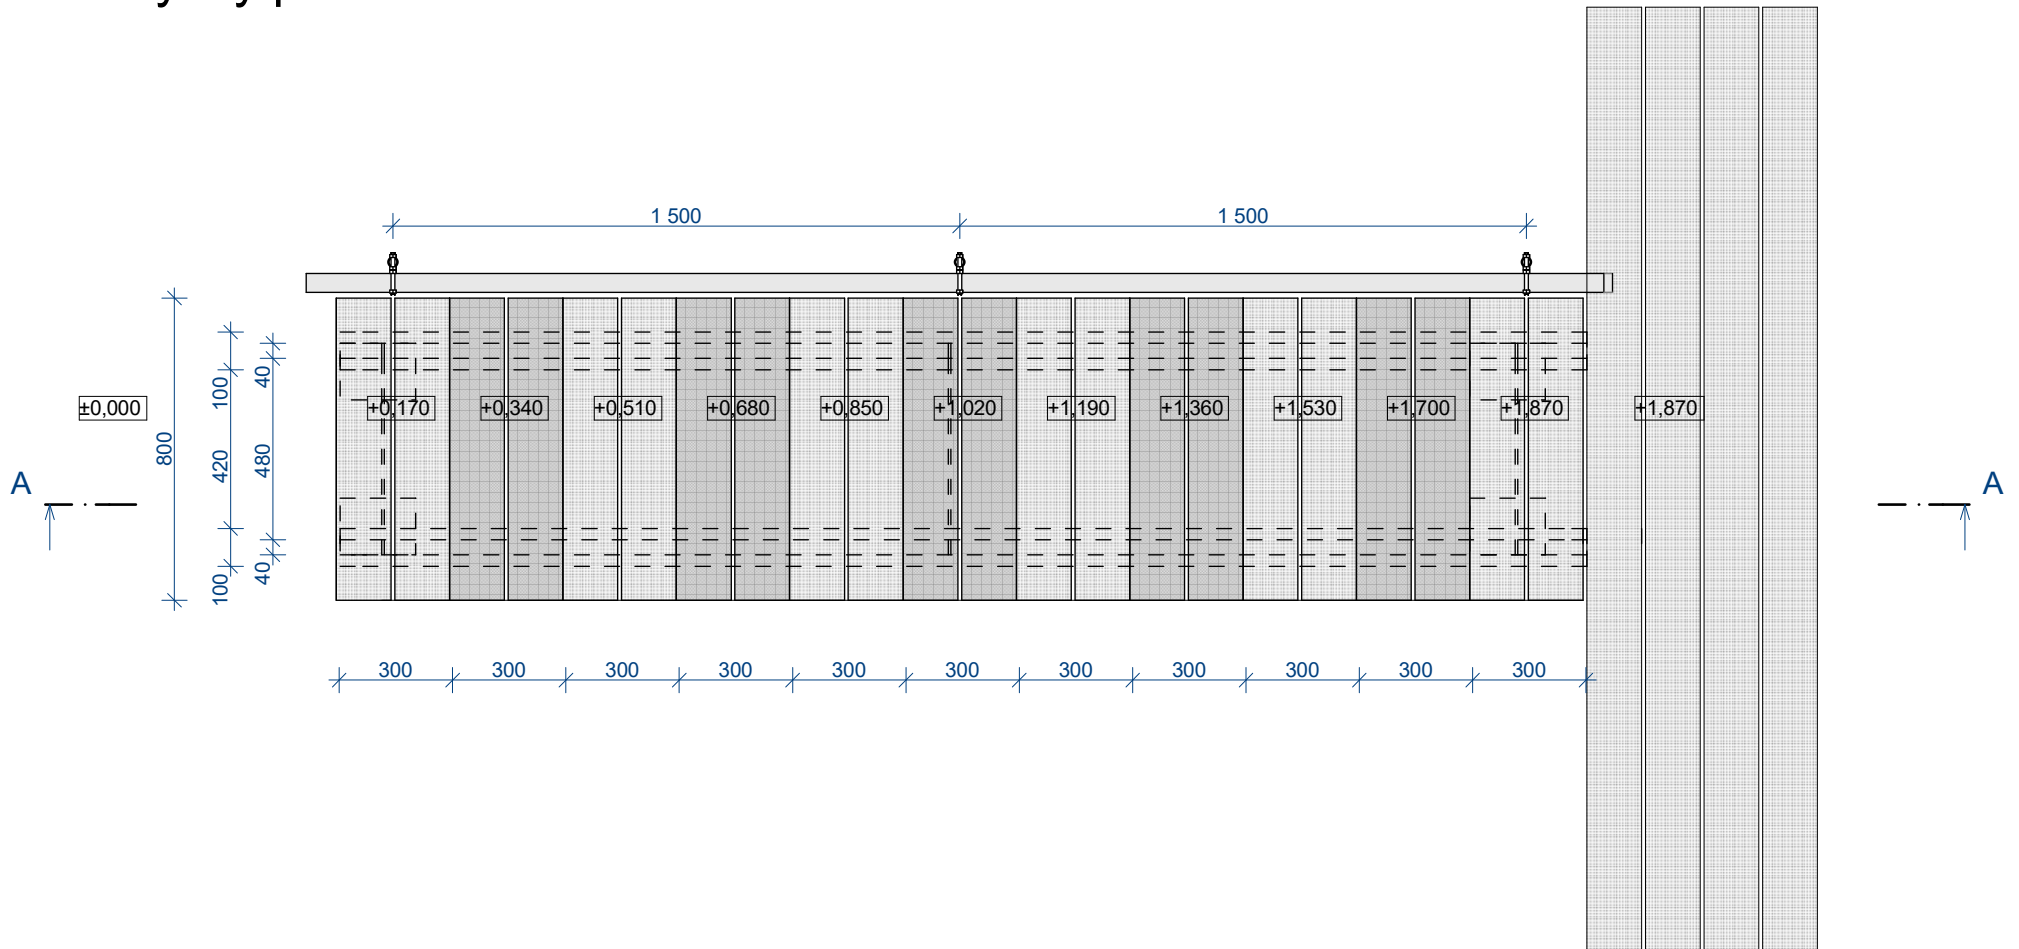

Veškeré rozměry je třeba ověřit na stavbě podle skutečné geometrie terénu, všechny dimenze musí potvrdit dodavatel, aby byla zajištěna statická funkčnost schodiště.

Vzledem ke styku se zemní vlkostí musí být zajištěna adekvátní protikorozní ochrana oceli.

Výpočtová délka stupně $2h+b$ vzhledem ke geometrii svahu vychází jen 640mm, což je lehce delší krok.