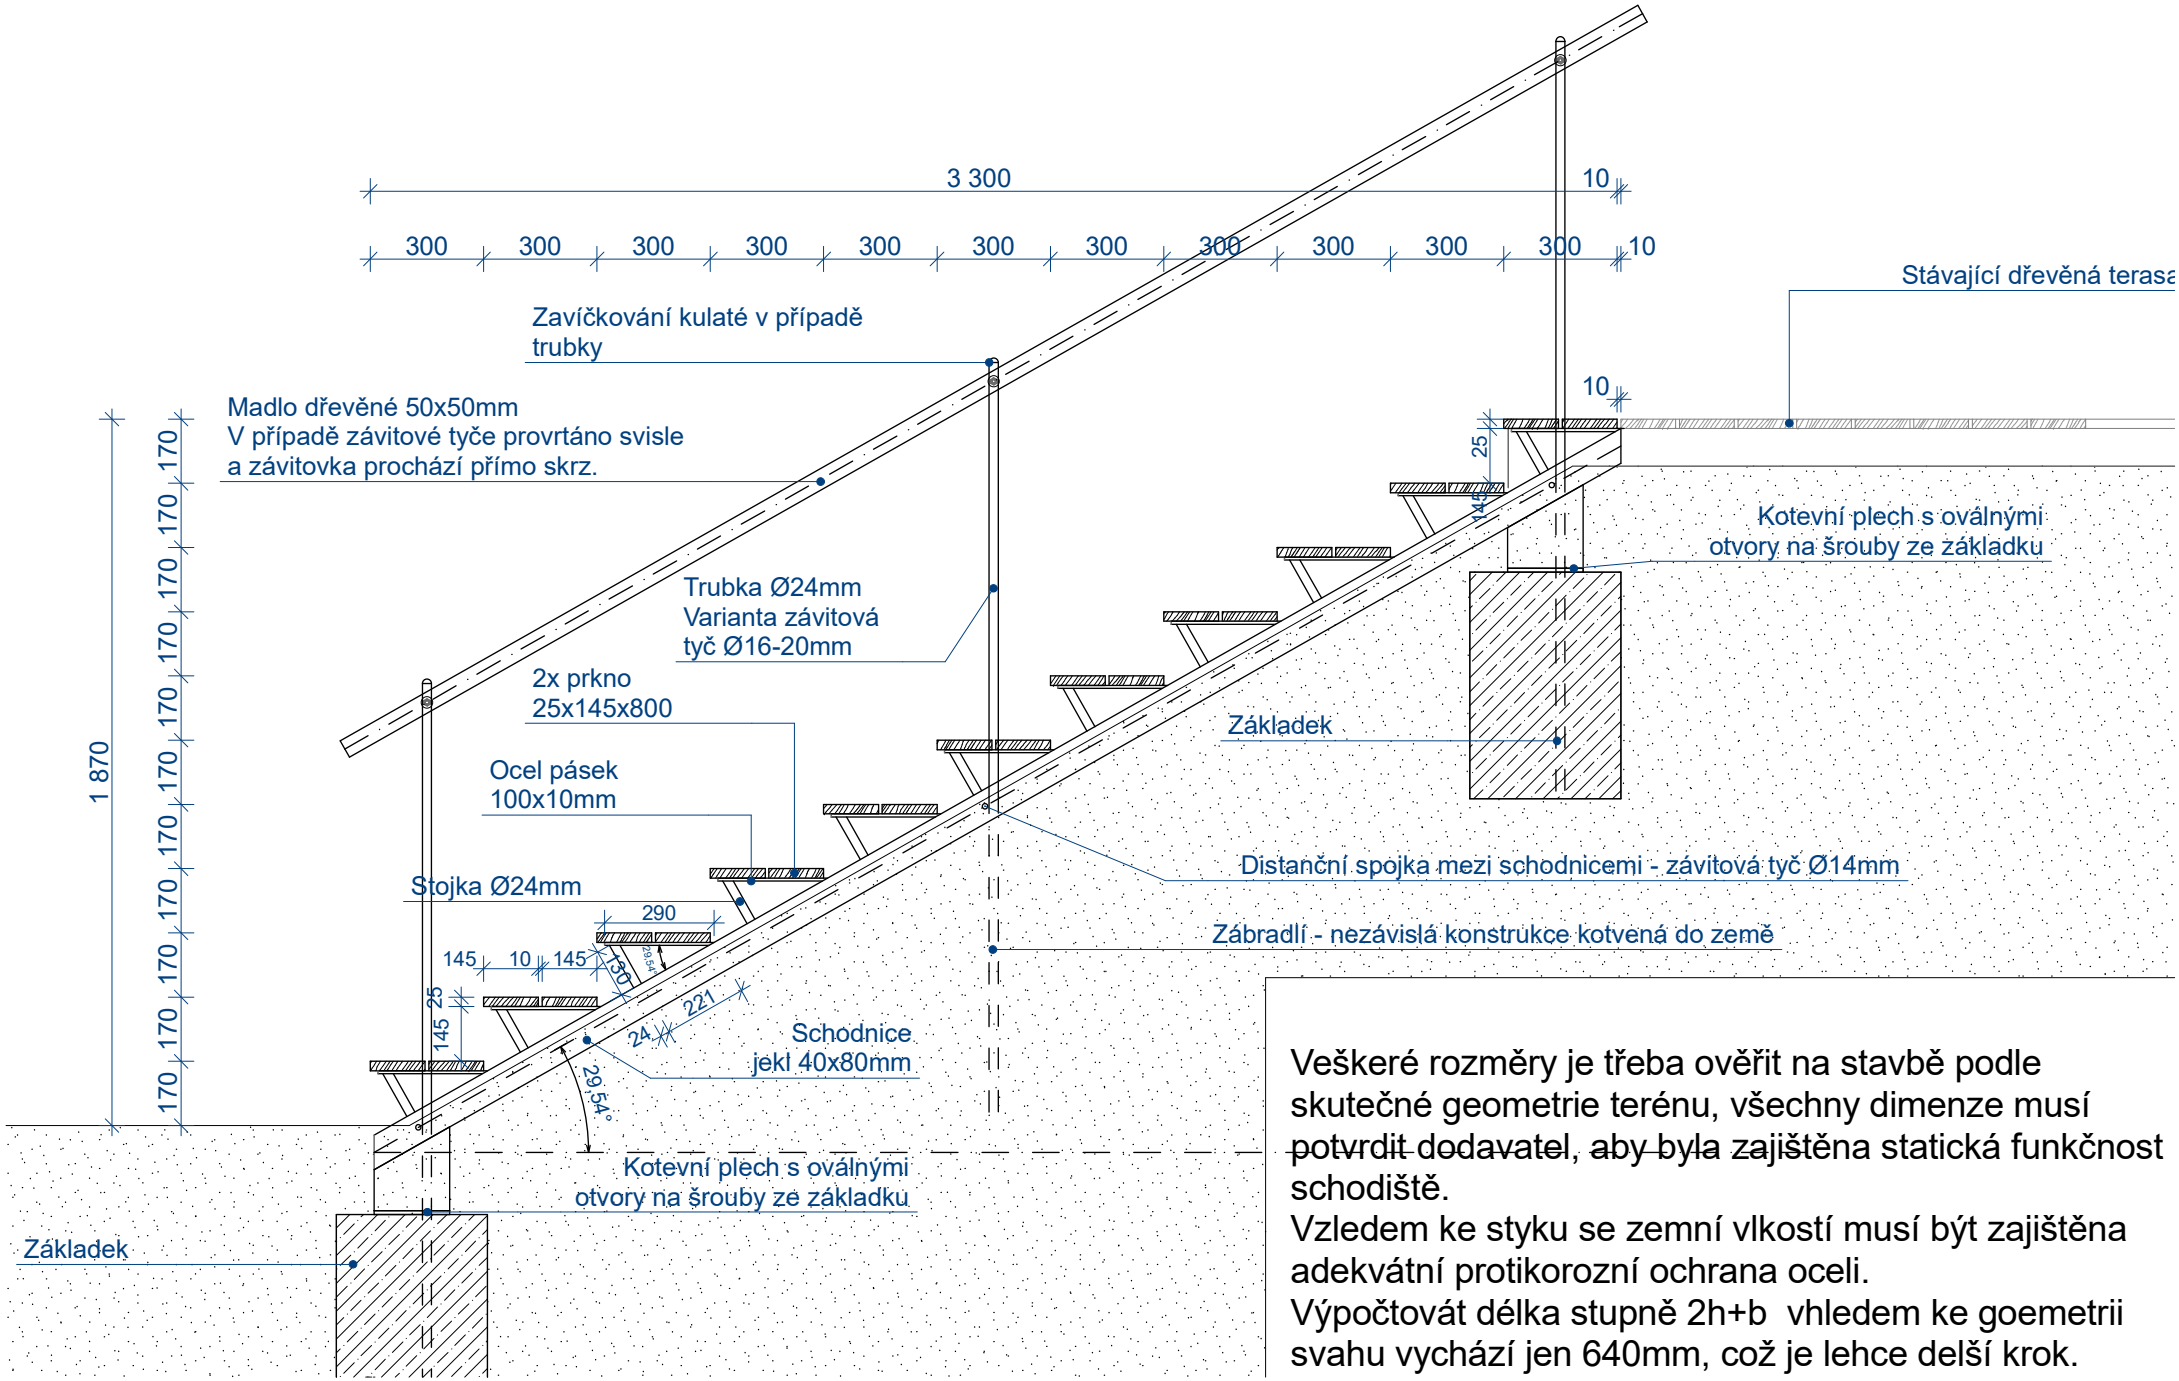

Veškeré rozměry je třeba ověřit na stavbě podle skutečné geometrie terénu, všechny dimenze musí ~~potvrdit dodavatel~~, ~~aby byla~~ zajištěna statická funkčnost schodiště.
Vzledem ke styku se zemní vlkostí musí být zajištěna adekvátní protikorozní ochrana oceli.
Výpočtovát délka stupně 2h+b vhledem ke goemetrii svahu vychází jen 640mm, což je lehce delší krok.