


PŮDORYS SUTERENU

rozmístění svítidel m 1:50

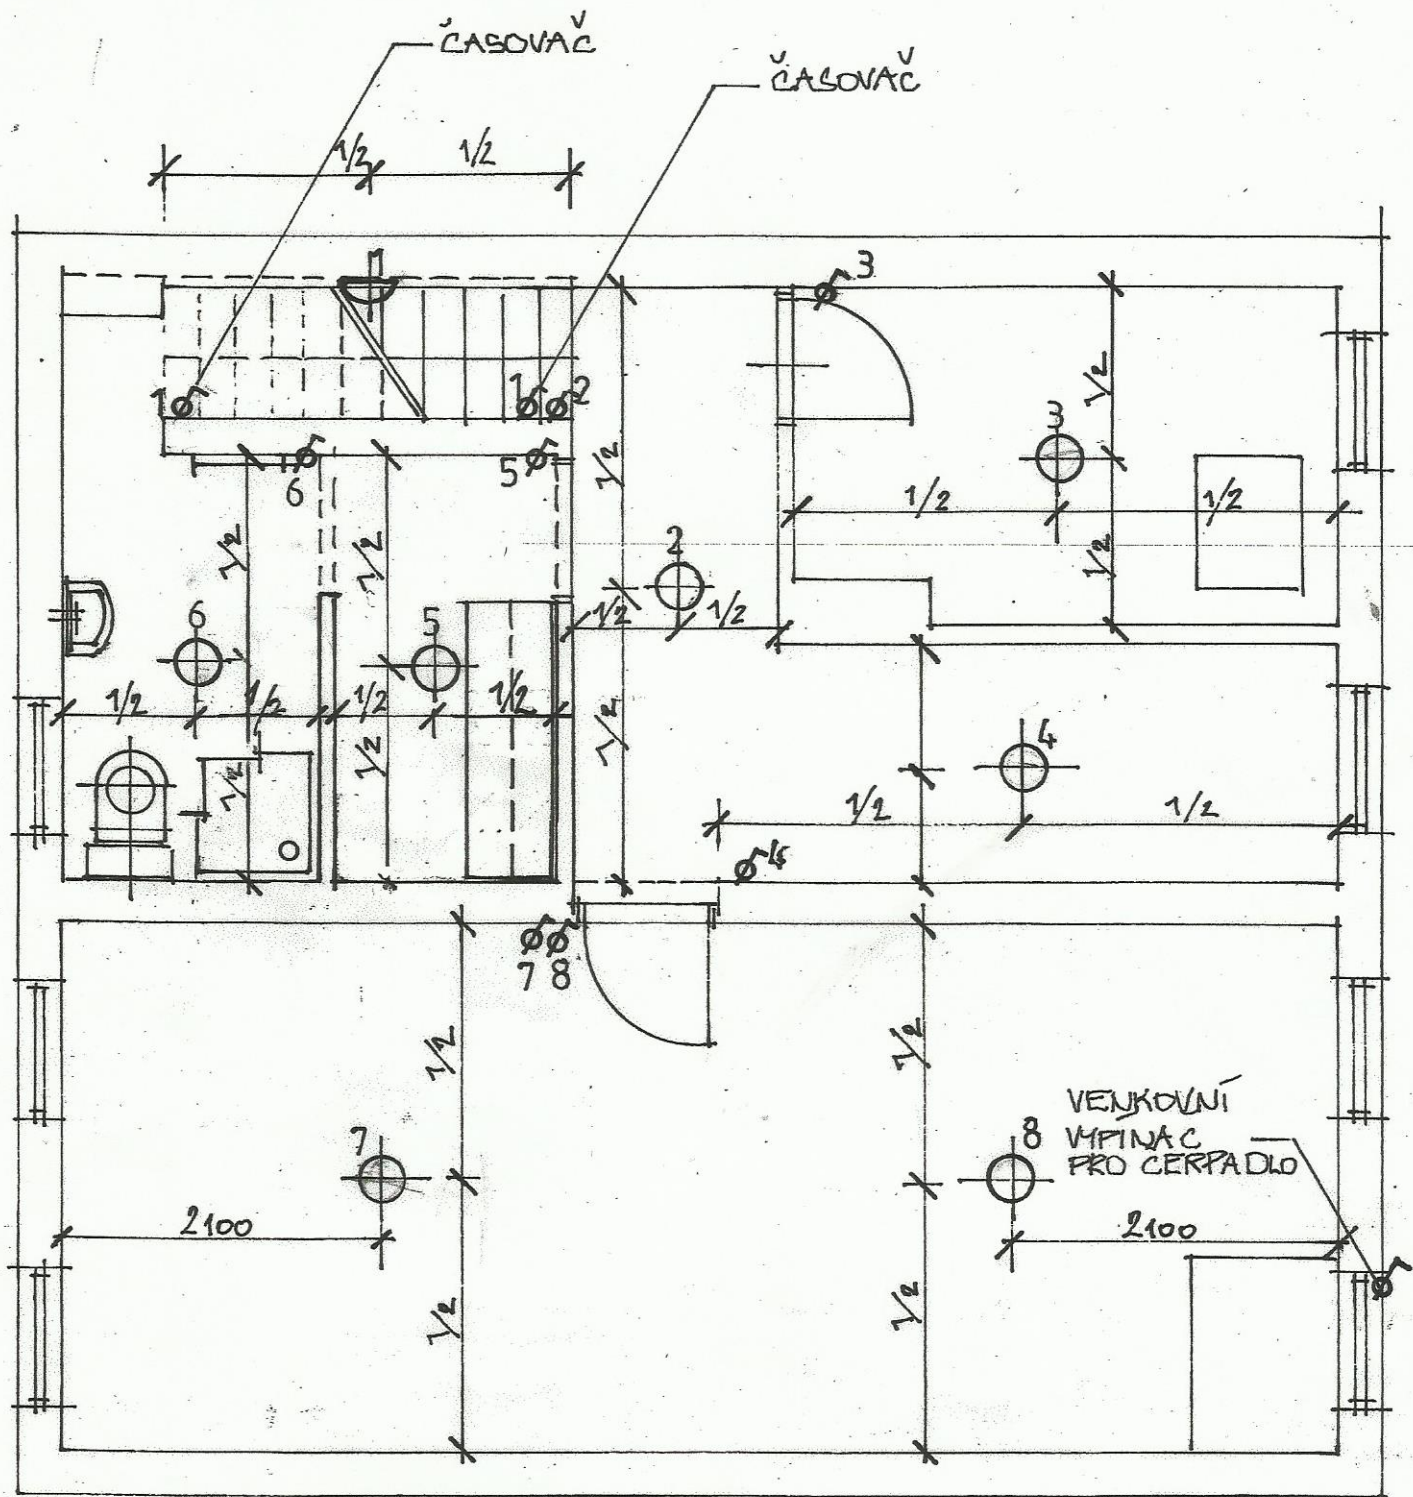

- PŘISAZENÉ STROPNÍ SVÍTIDLO
- ◐ NĀSTĚNNÉ SVÍTIDLO