


rozmístění el. zásuvek m 1:50

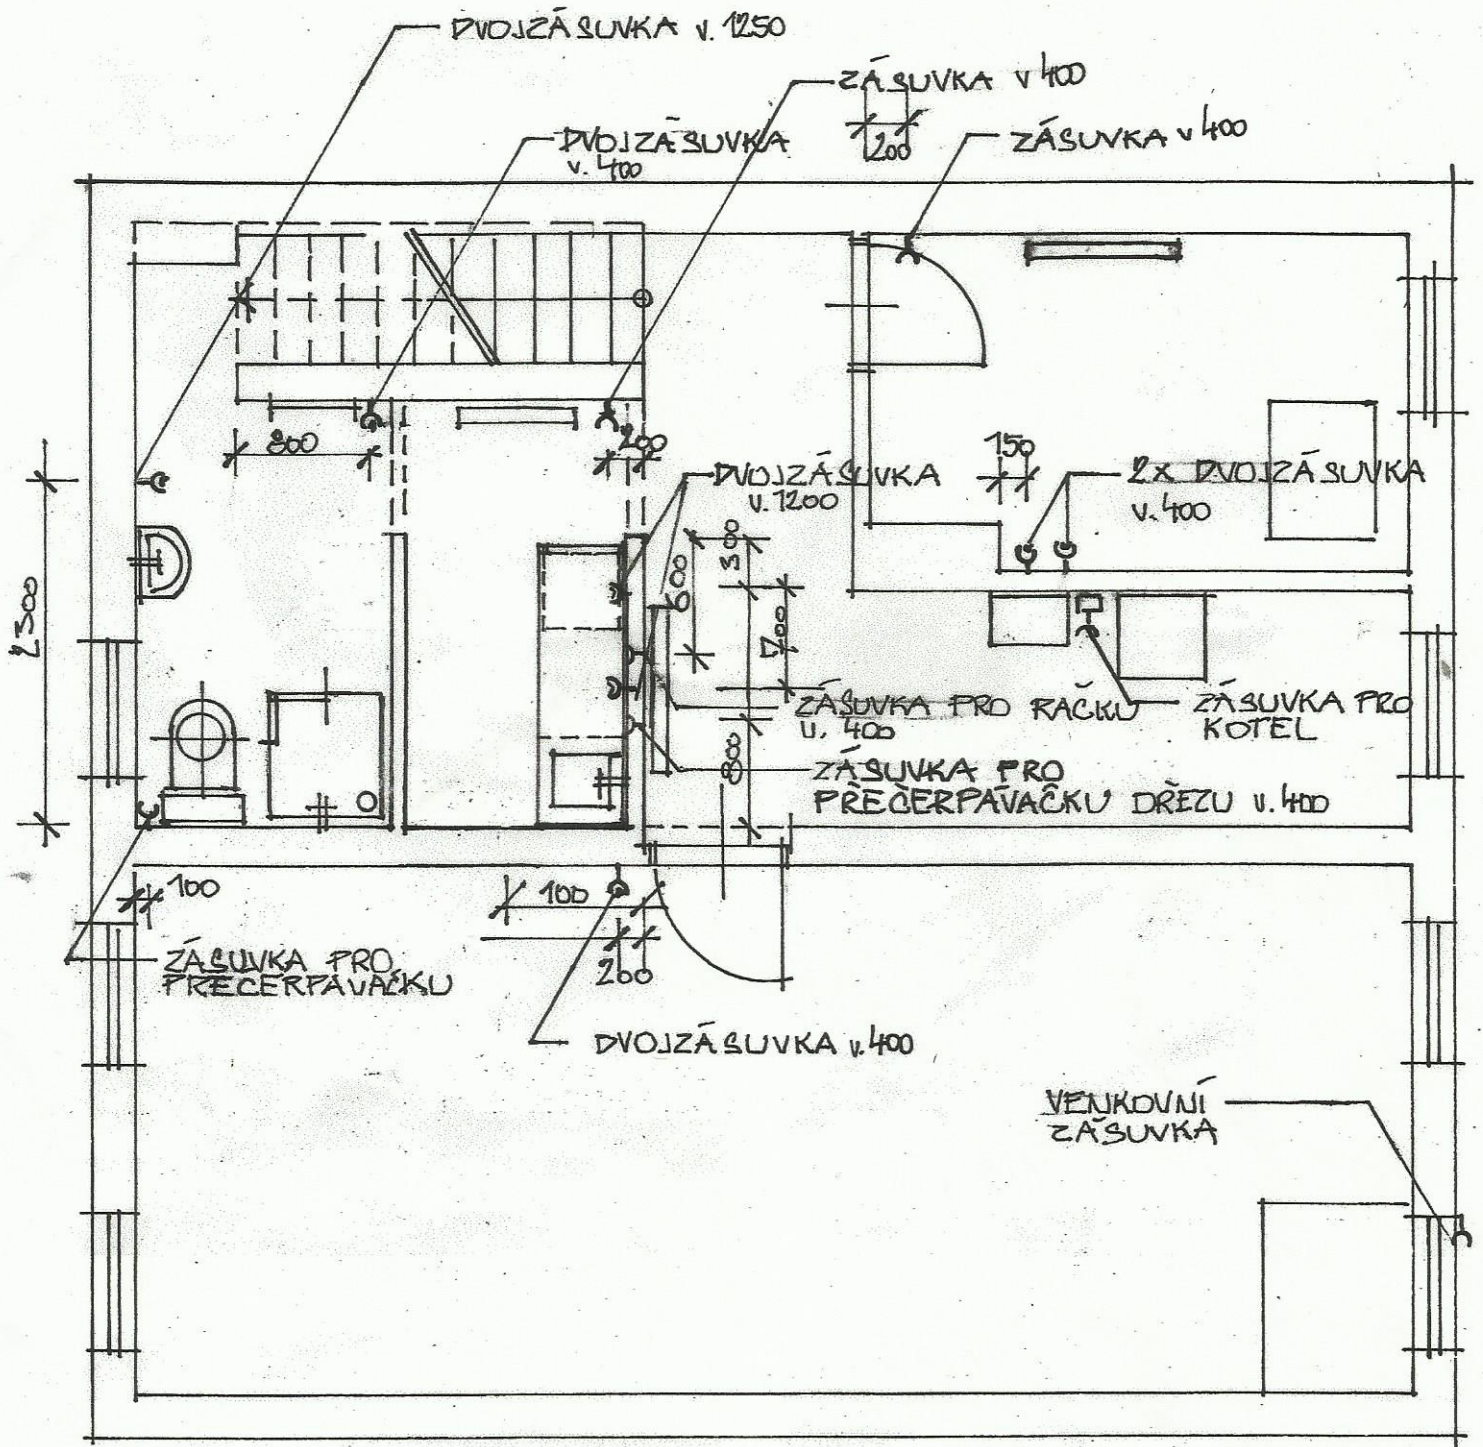

PŮDORYS SUTERENU