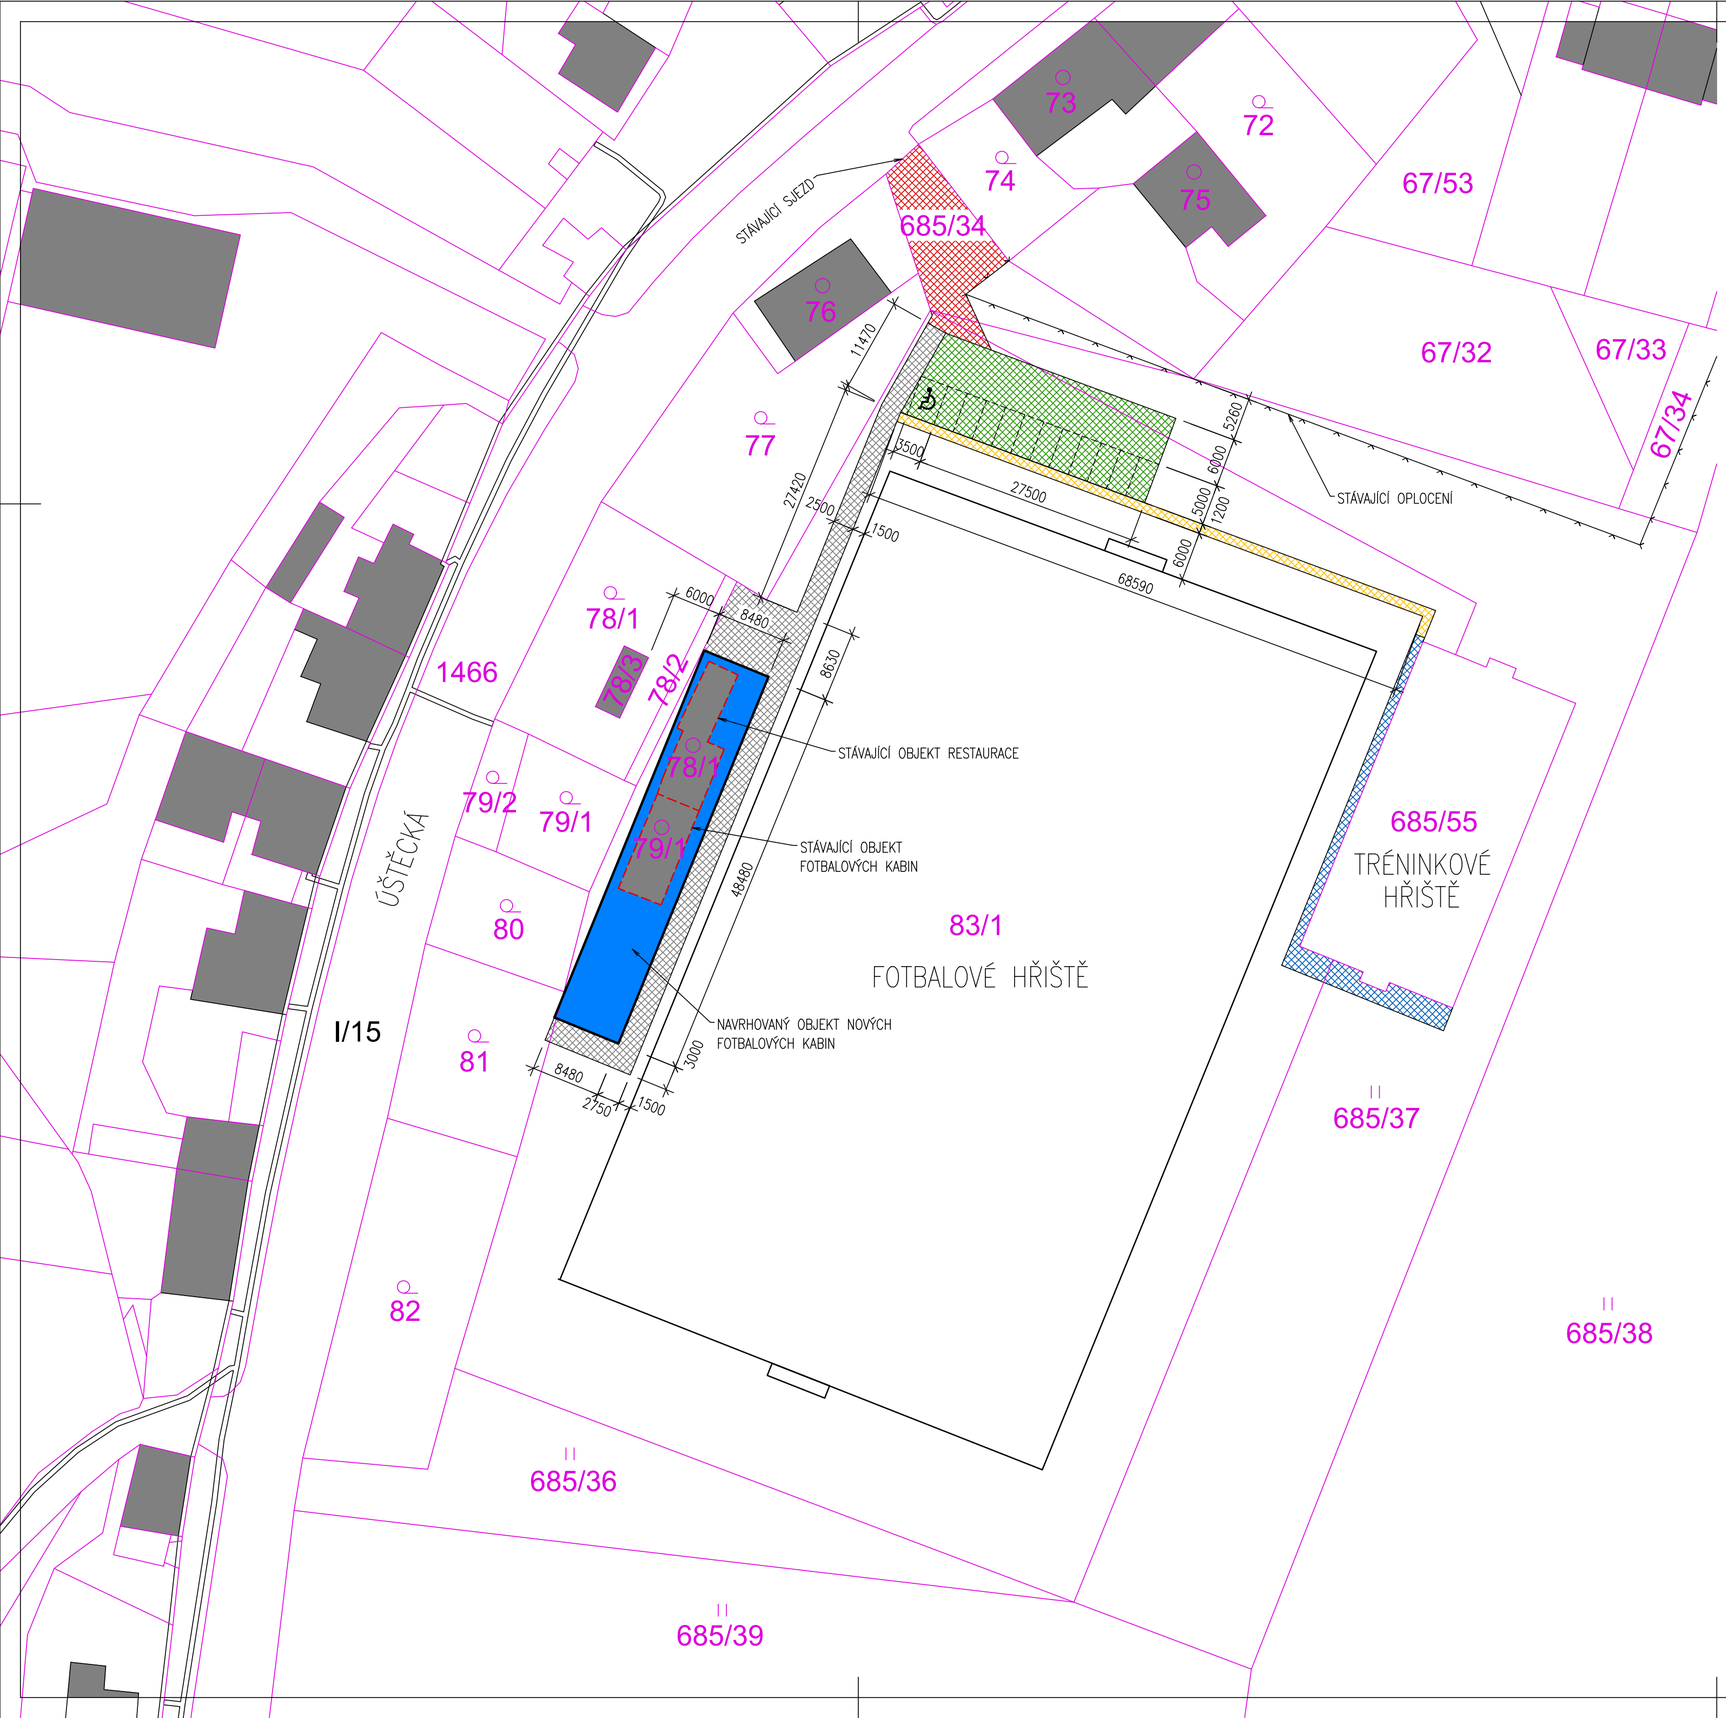

LEGENDA

HRANICE PARCEL KN

ZPEVNĚNÉ PLOCHY

- NOVÁ POJEZDOVÁ PLOCHA, POVRCH Z ČEDIČOVÝCH KOSTEK 8/10
- NOVÉ PARKOVACÍ STÁNÍ, POVRCH Z HUTNĚNÉHO ŠTĚRKU
- NOVÉ POCHŮZNÉ ZPEVNĚNÉ PLOCHY Z BETONOVÉ DLAŽBY
- NOVÉ POCHŮZNÉ ZPEVNĚNÉ PLOCHY Z RECYKLOVANÉ BETONOVÉ DLAŽBY (DLAŽBA, KTERÁ BUDE ODSTRANĚNA Z PROSTORU STÁVAJÍCÍCH KABIN)
- STÁVAJÍCÍ POCHŮZNÉ ZPEVNĚNÉ PLOCHY Z BETONOVÉ DLAŽBY

±0,000 = 294,40, výškový systém Bpv

Tre - Bon inženýring s.r.o., Bělehradská 858/23, 120 00 Praha 2 - Vinohrady, IČO: 06979891			Tre - Bon
odpovědný projektant: ING. FILIP TŘOSKA	vypracoval: ING. FILIP TŘOSKA	kreslil: MICHAL ŠEDA	
akce: FOTBALOVÉ KABINY FK LOKO KRAVAŘE P.Č. 83/1, ST. 83/2, ST. 83/3, K.Ú. KRAVAŘE V ČECHÁCH			rozměr výkresu: 630 x 420 mm měřítko: 1 : 500 datum: 02 / 2024 účel: SPOLEČNÉ POVOLENÍ stavební objekt: -
stavebník: OBEC KRAVAŘE, NÁMĚSTÍ 166, 471 03 KRAVAŘE, IČ: 00260657			část dokumentace: C - SITUAČNÍ VÝKRESY
název výkresu: CELKOVÝ SITUAČNÍ VÝKRES		číslo přílohy: C.2	číslo pare: