




# ŘEZ B - B'

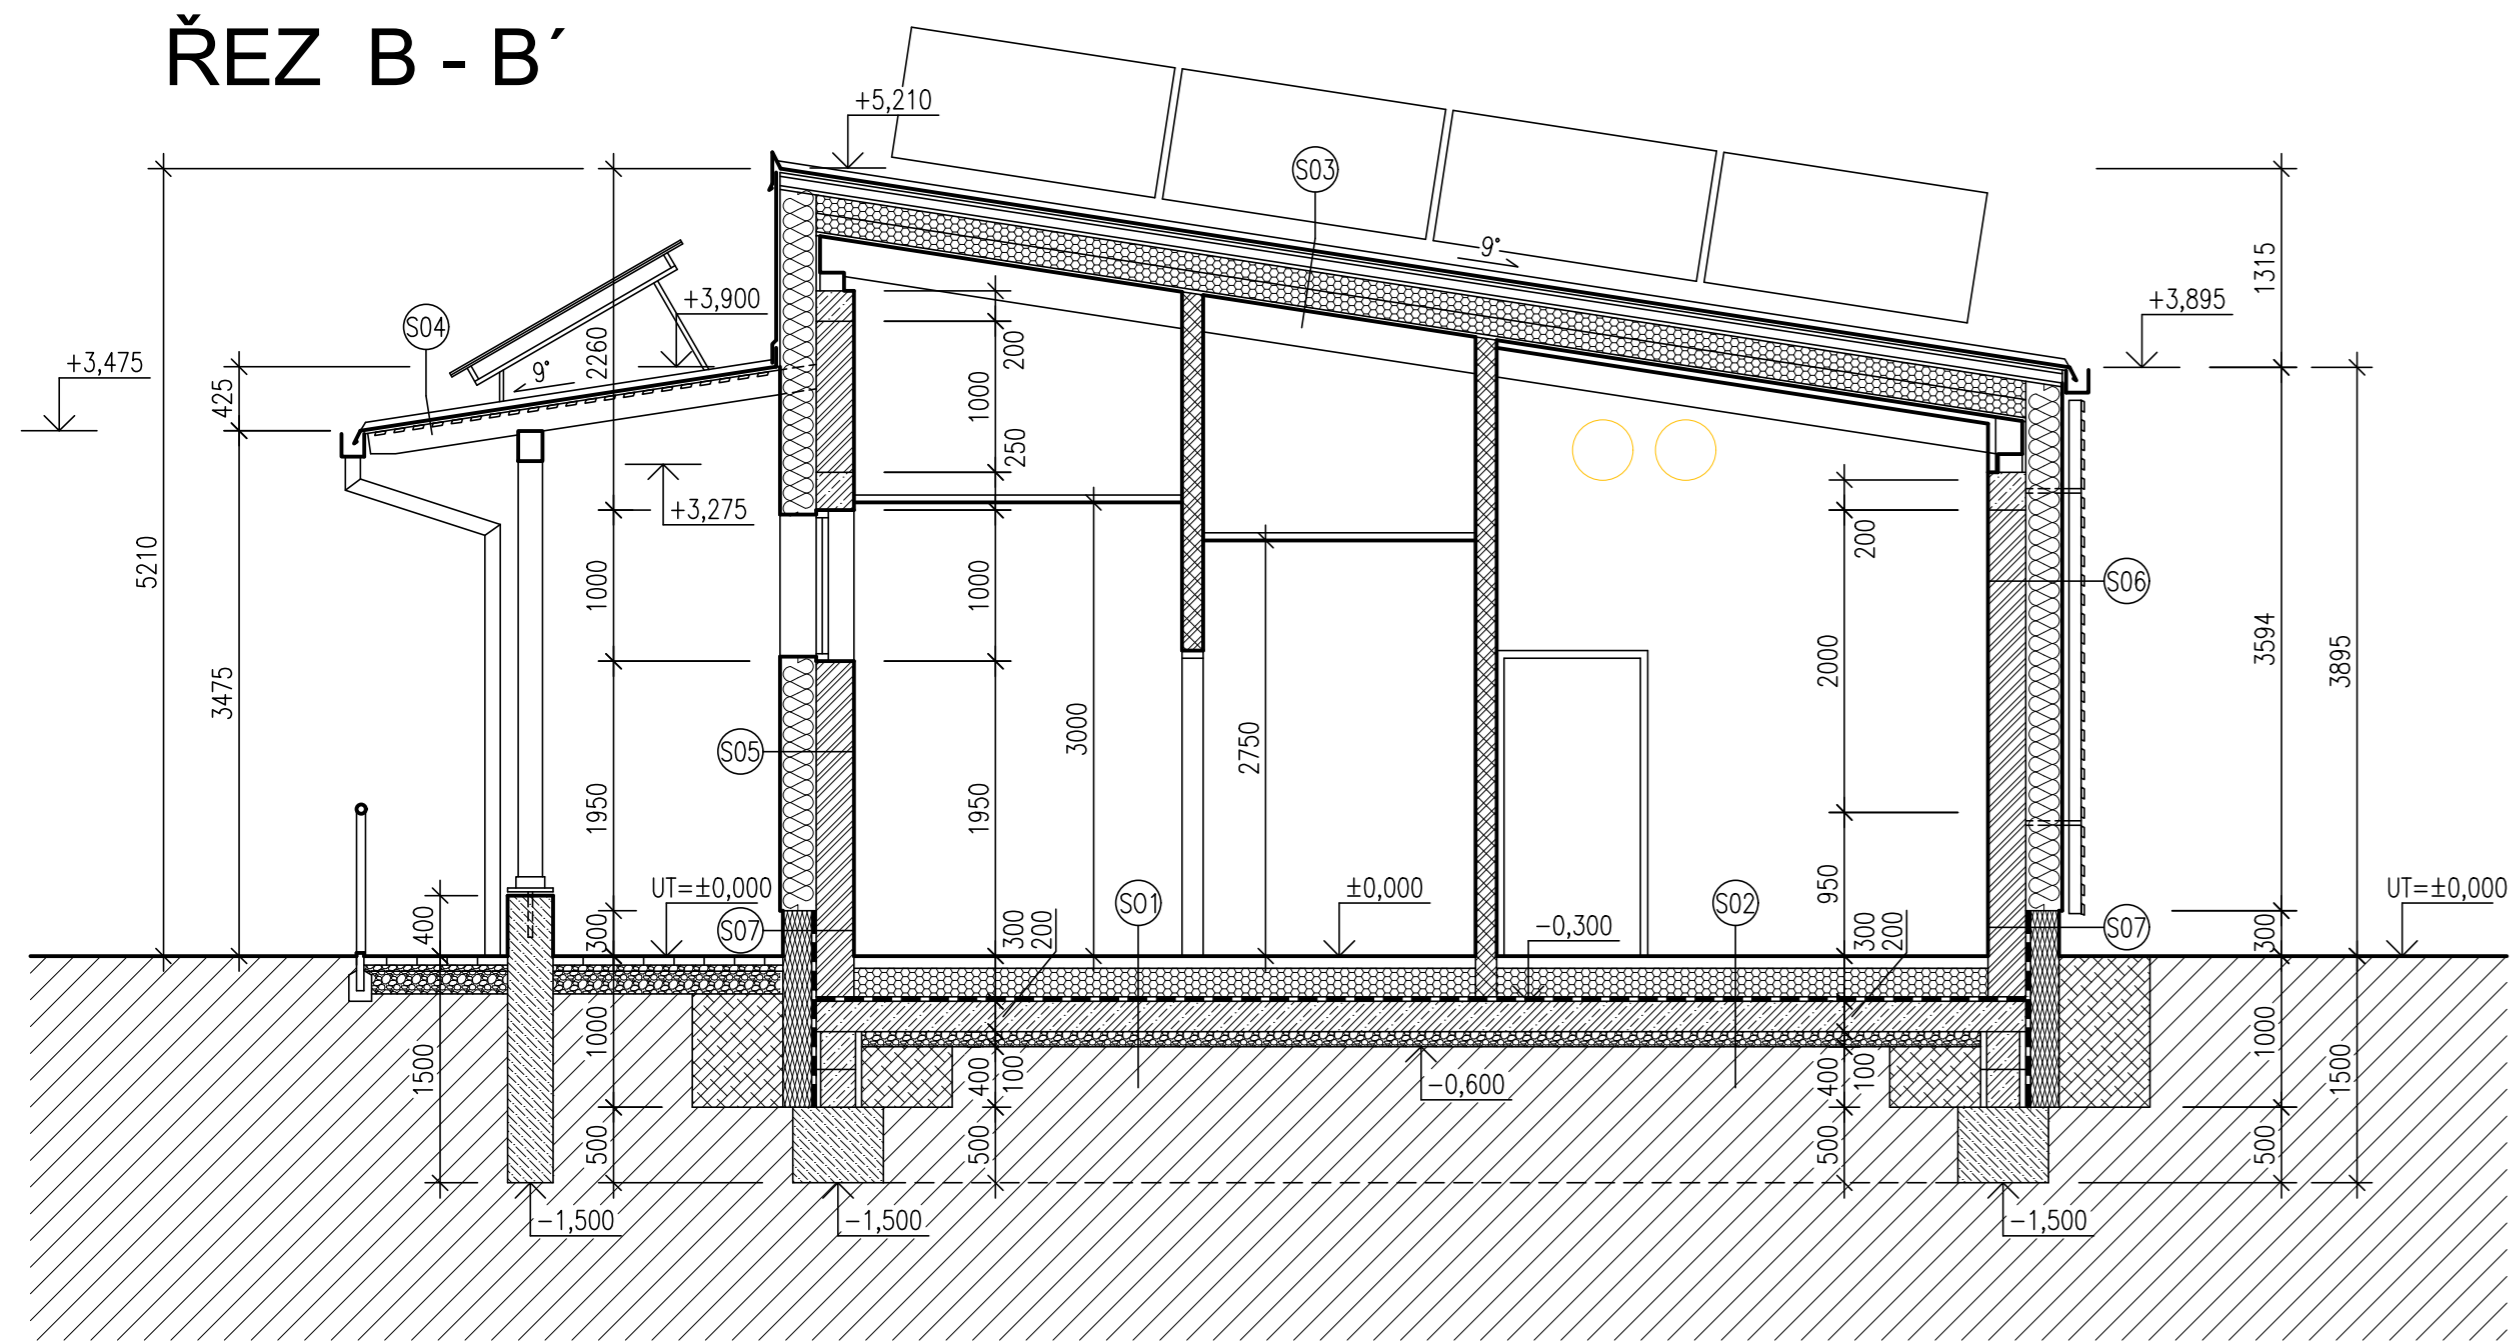









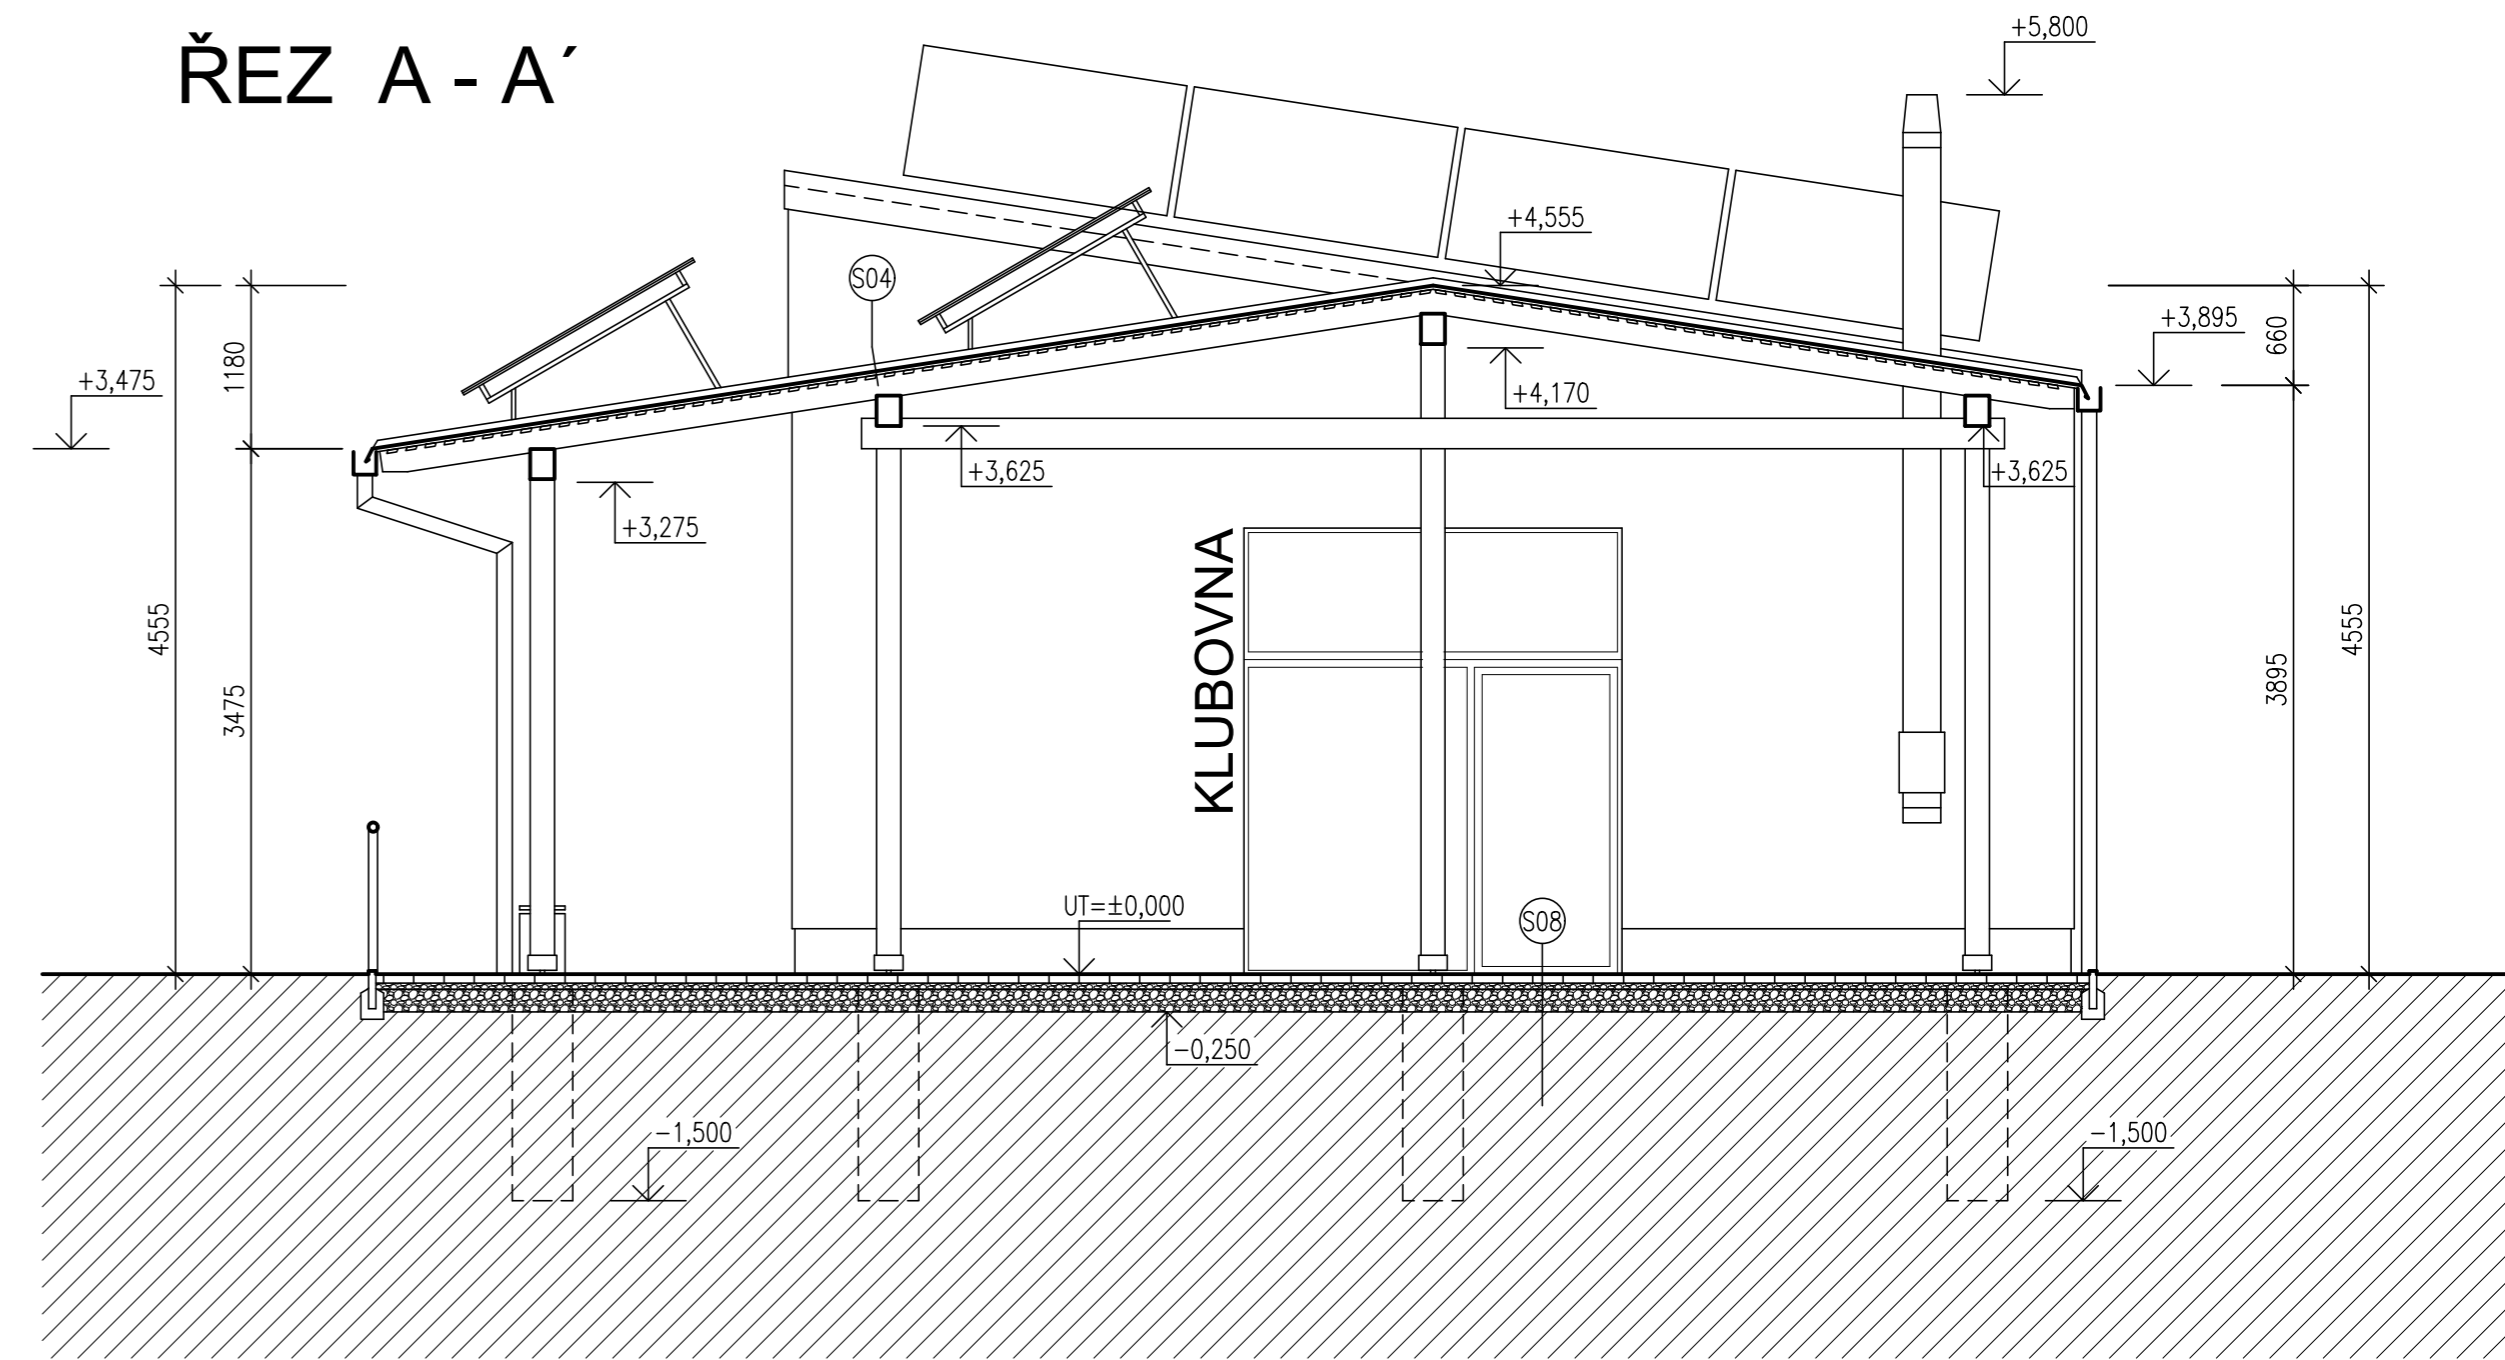

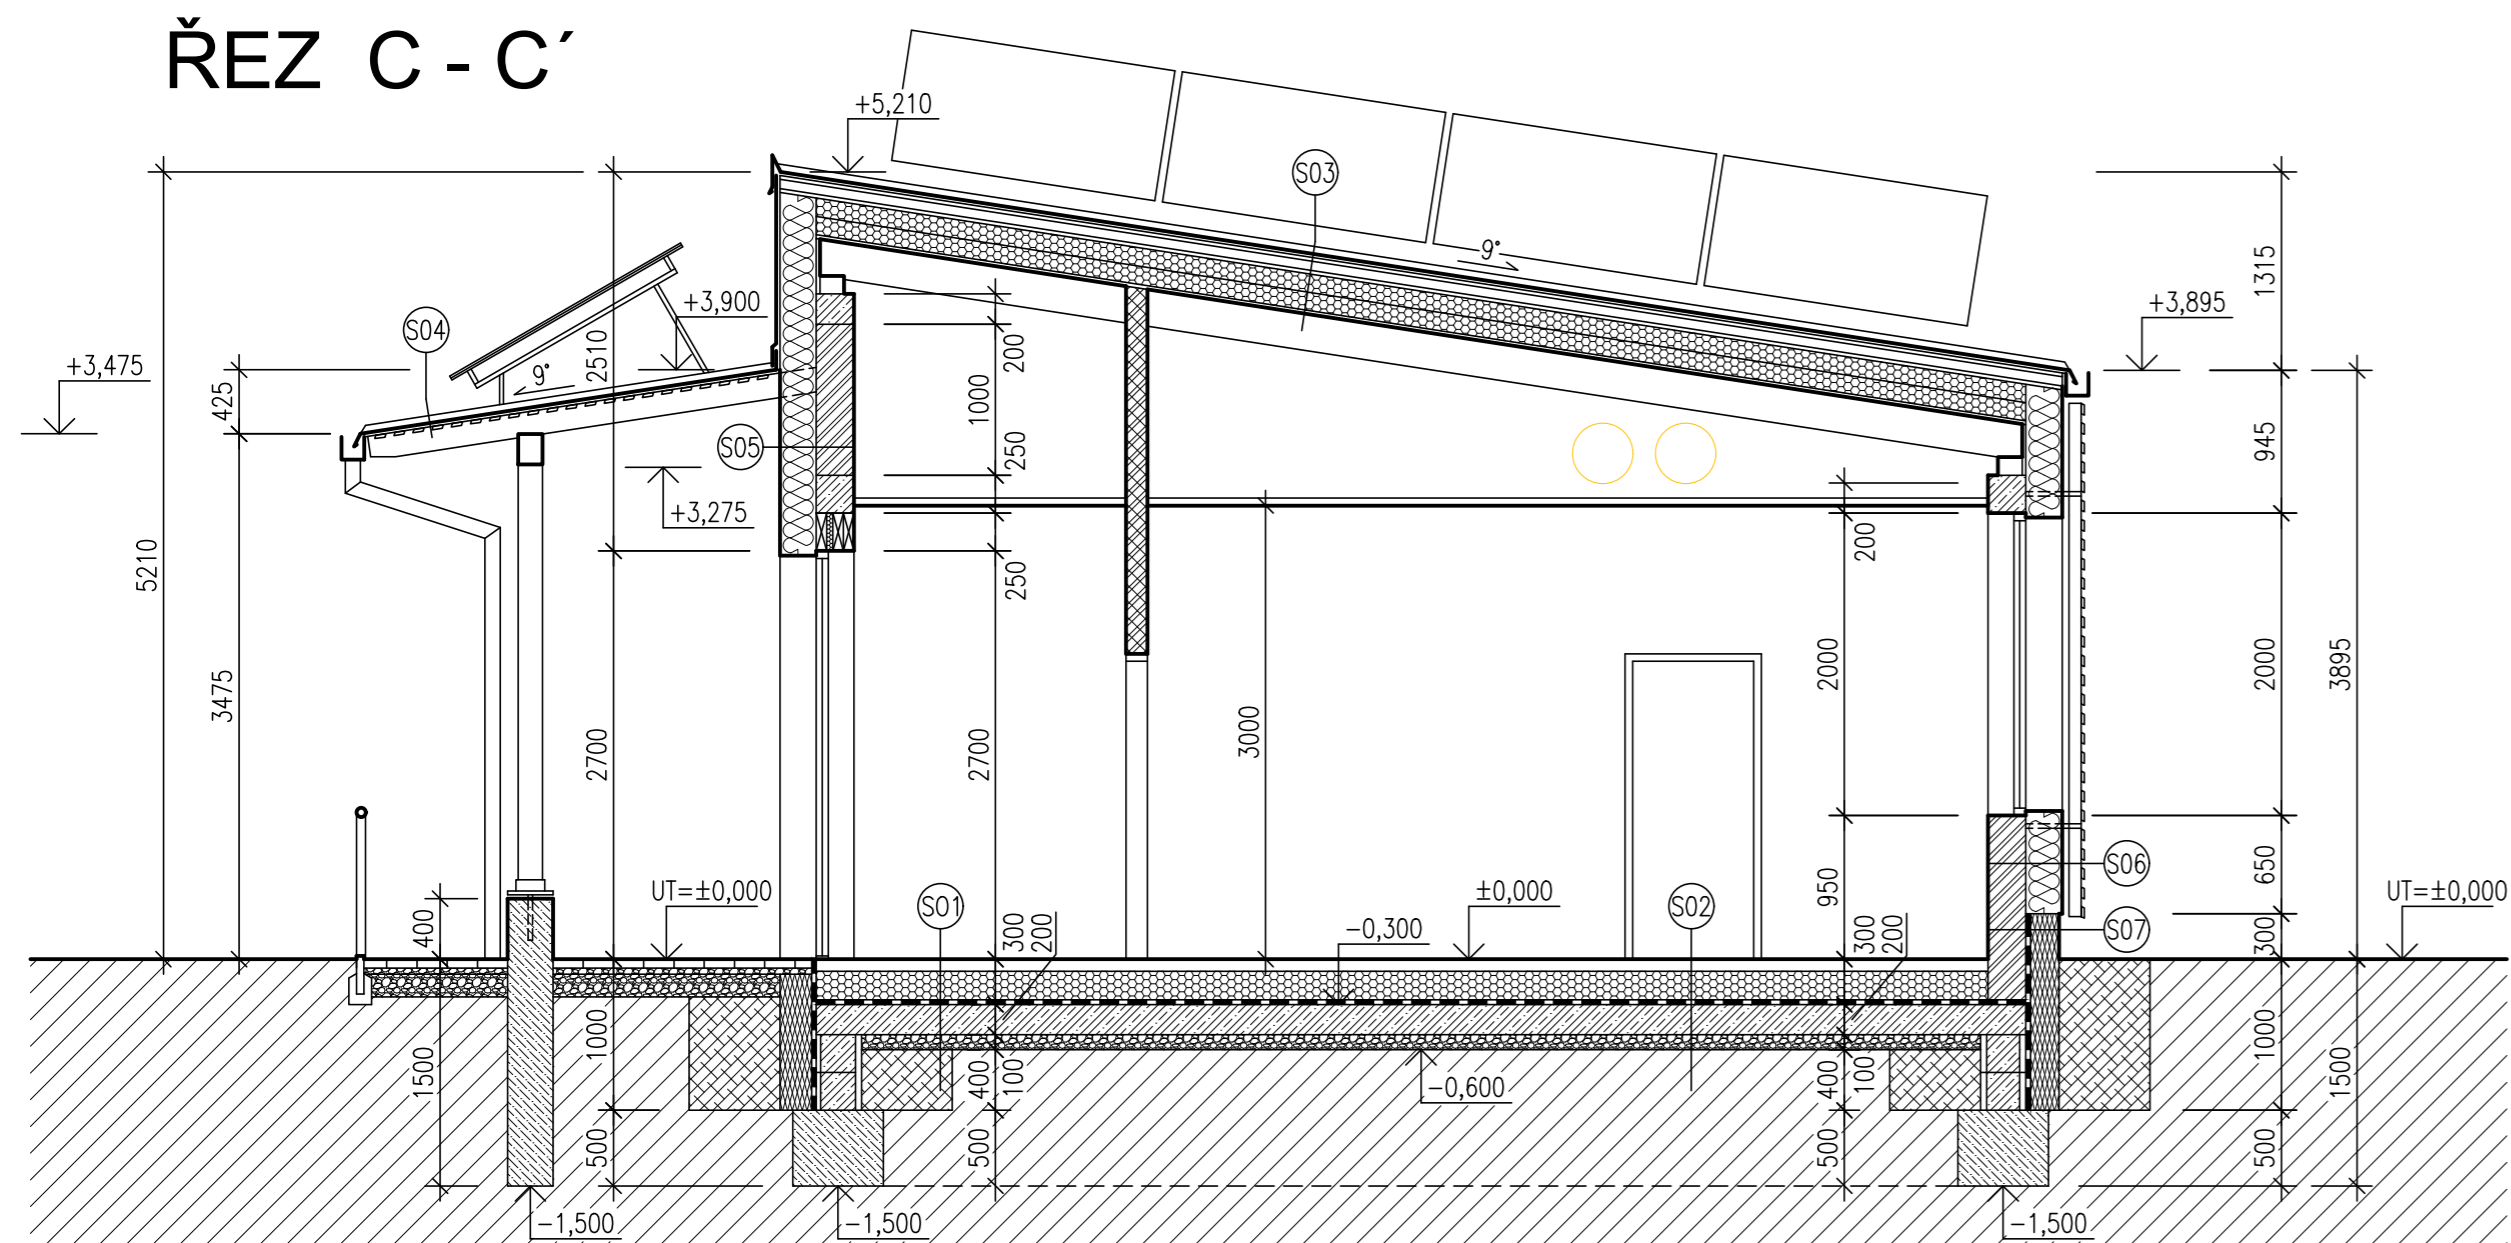
# ŘEZ A - A'



# ŘEZ C - C'

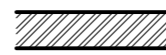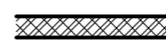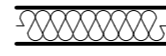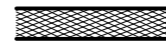

## LEGENDA MATERIÁLŮ

-  ŽELEZOBETONOVÉ KONSTRUKCE
-  BETONOVÉ KONSTRUKCE
-  ZDIVO Z KERAMICKÝCH BLOKŮ TL. 350 mm  
NA TENKOVRVSTVOU ZDÍČÍ MALTY
-  ZDIVO Z KERAMICKÝCH BLOKŮ TL. 140 mm  
NA TENKOVRVSTVOU ZDÍČÍ MALTY
-  TEPELNÁ IZOLACE Z MINERÁLNÍCH DESEK  
DESEK TL. 240 mm
-  TEPELNÁ IZOLACE Z DESEK XPS
-  TEPELNÁ IZOLACE Z DESEK EPS 100 / EPS 150
-  TEPELNÁ IZOLACE Z DESEK PIR
-  HUTNĚNÝ ŠTĚRKOPÍSEK
-  HUTNĚNÝ ZÁSYP Z ODTĚŽENÉ ZEMINY
-  STÁVAJÍCÍ ROSTLÝ TERÉN

±0,000 = 294,40, výškový systém Bpv

Tre - Bon inženýring s.r.o., Bělehradská 858/23, 120 00 Praha 2 - Vinohrady, IČO: 06979891

odpovědný projektant:

vypracoval:


kreslil:

ING. FILIP TŘOSKA

ING. FILIP TŘOSKA

MICHAL ŠEDA

akce:

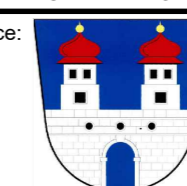

**FOTBALOVÉ KABINY  
FK LOKO KRAVĚŘE**



P.Č. 83/1, ST. 83/2, ST. 83/3, K.Ú. KRAVĚŘE V ČECHÁCH

stavebník:

OBEC KRAVĚŘE, NÁMĚSTÍ 166, 471 03 KRAVĚŘE, IČ: 00260657

název výkresu:

**ŘEZY**

**Tre - Bon**

rozměr výkresu: 720 x 420 mm

měřítko: 1 : 50

datum: 01/2024

účel: SPOLEČNÉ POVOLENÍ

stavební objekt: -

část dokumentace:

D.1.1 - ARCHITEKTONICKO - STAVEBNÍ ŘEŠENÍ

číslo přílohy:

**D.1.1.b.4**

číslo pare: