


POHLED JIHOZÁPADNÍ



POHLED SEVEROZÁPADNÍ

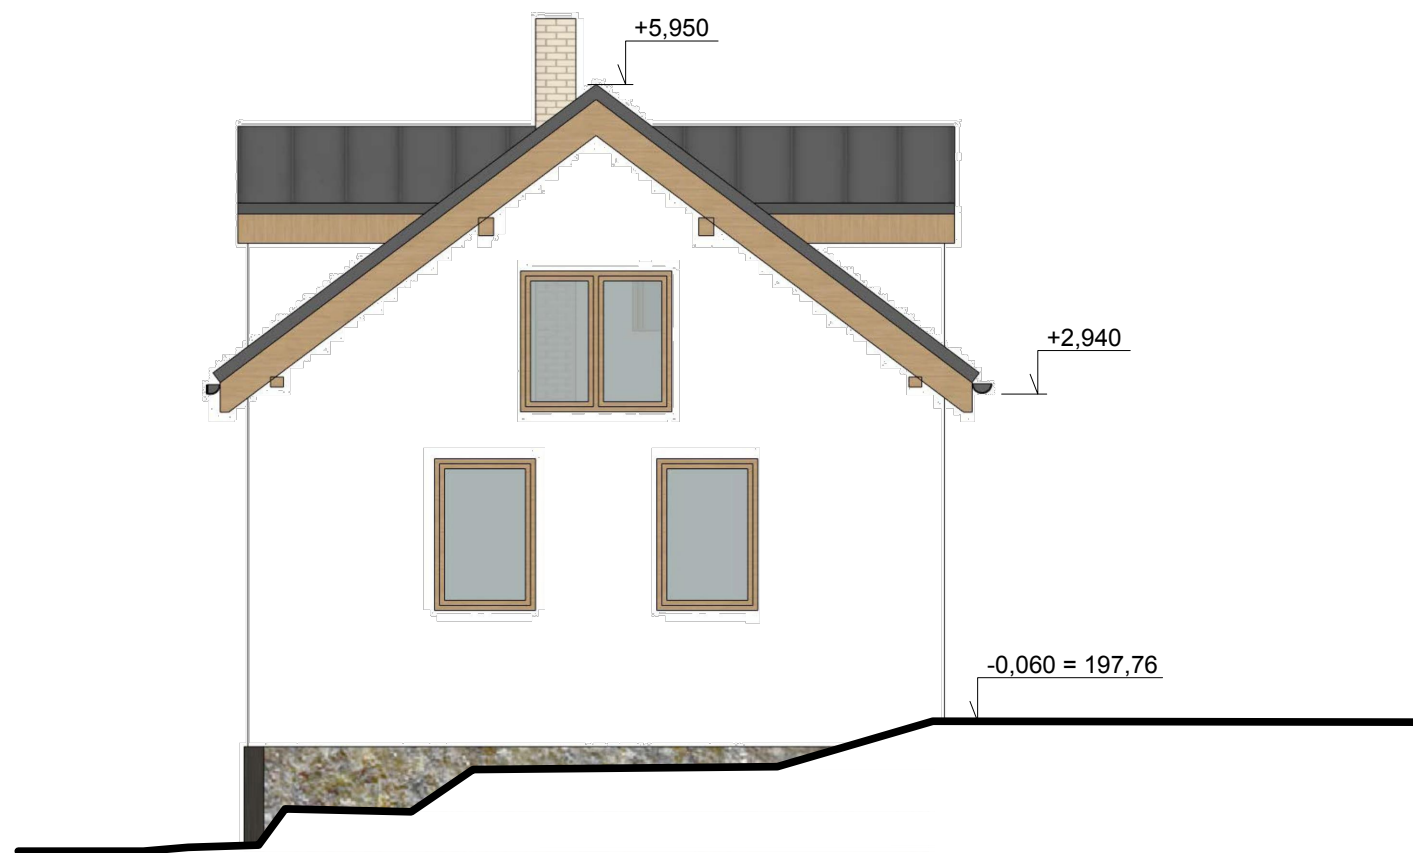