



Přibližný návrh tvaru samotné terasy:

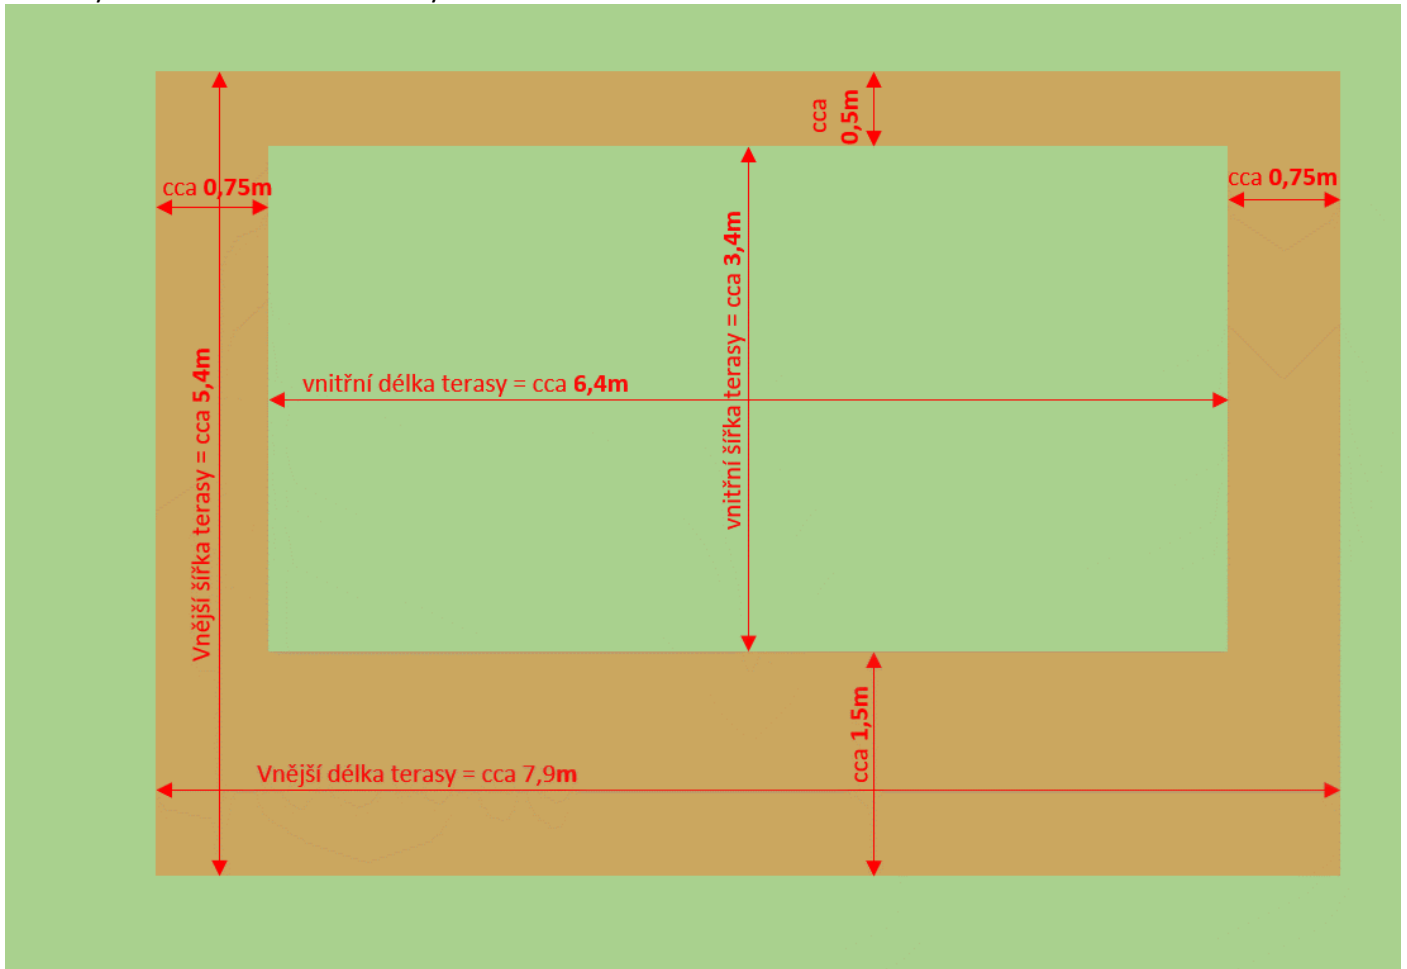

Návrh tvaru terasy s náčrtem umístění betonové desky i nadzemního bazénu:

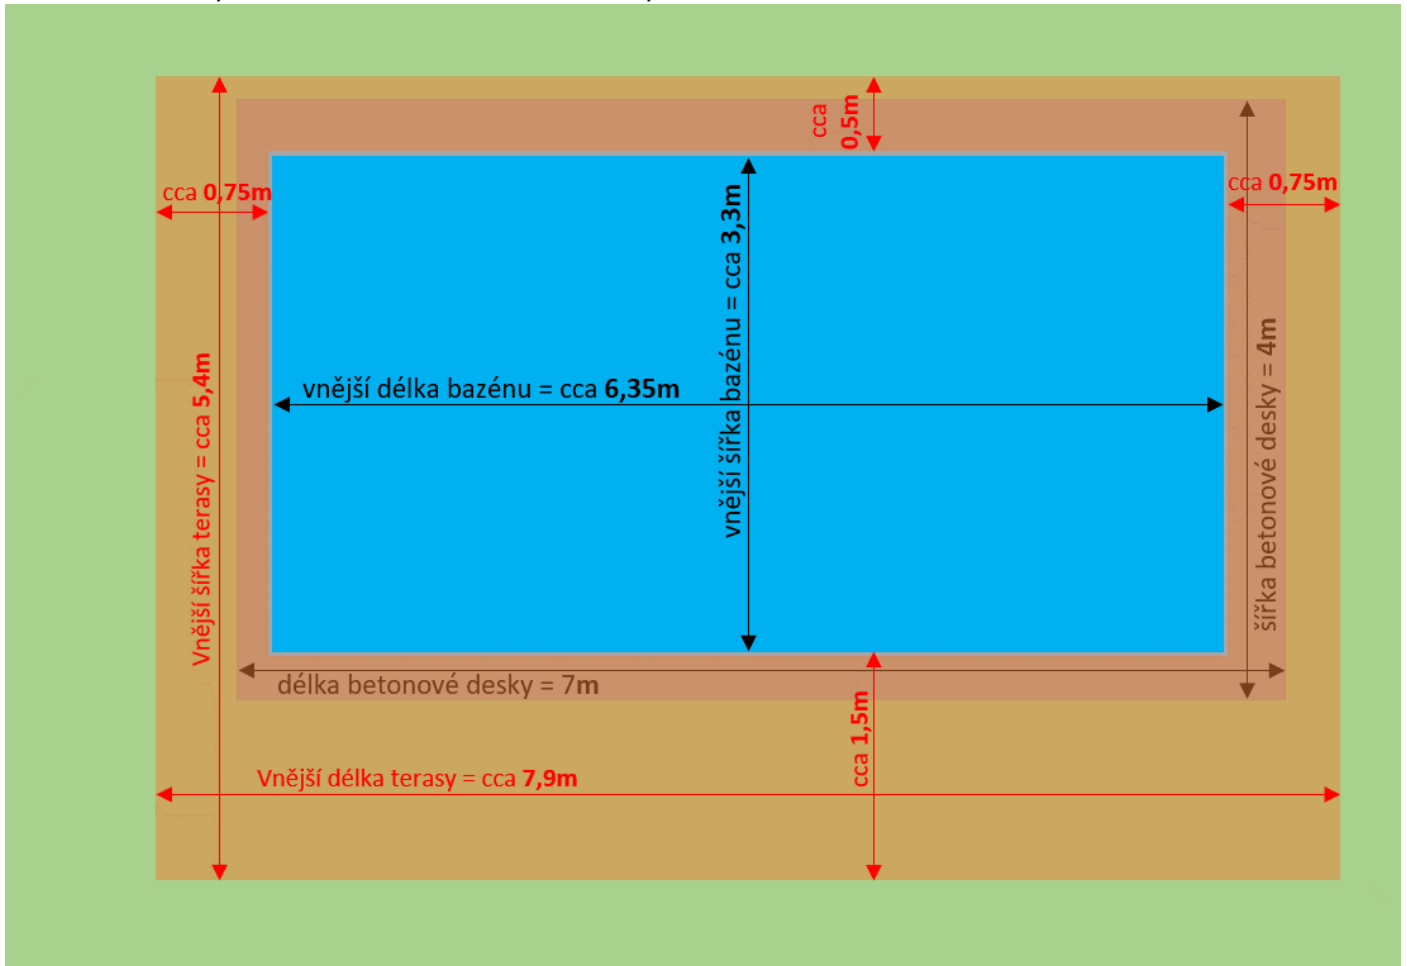

Aktuální fotografie situace:

