


STŘECHA
SO 01

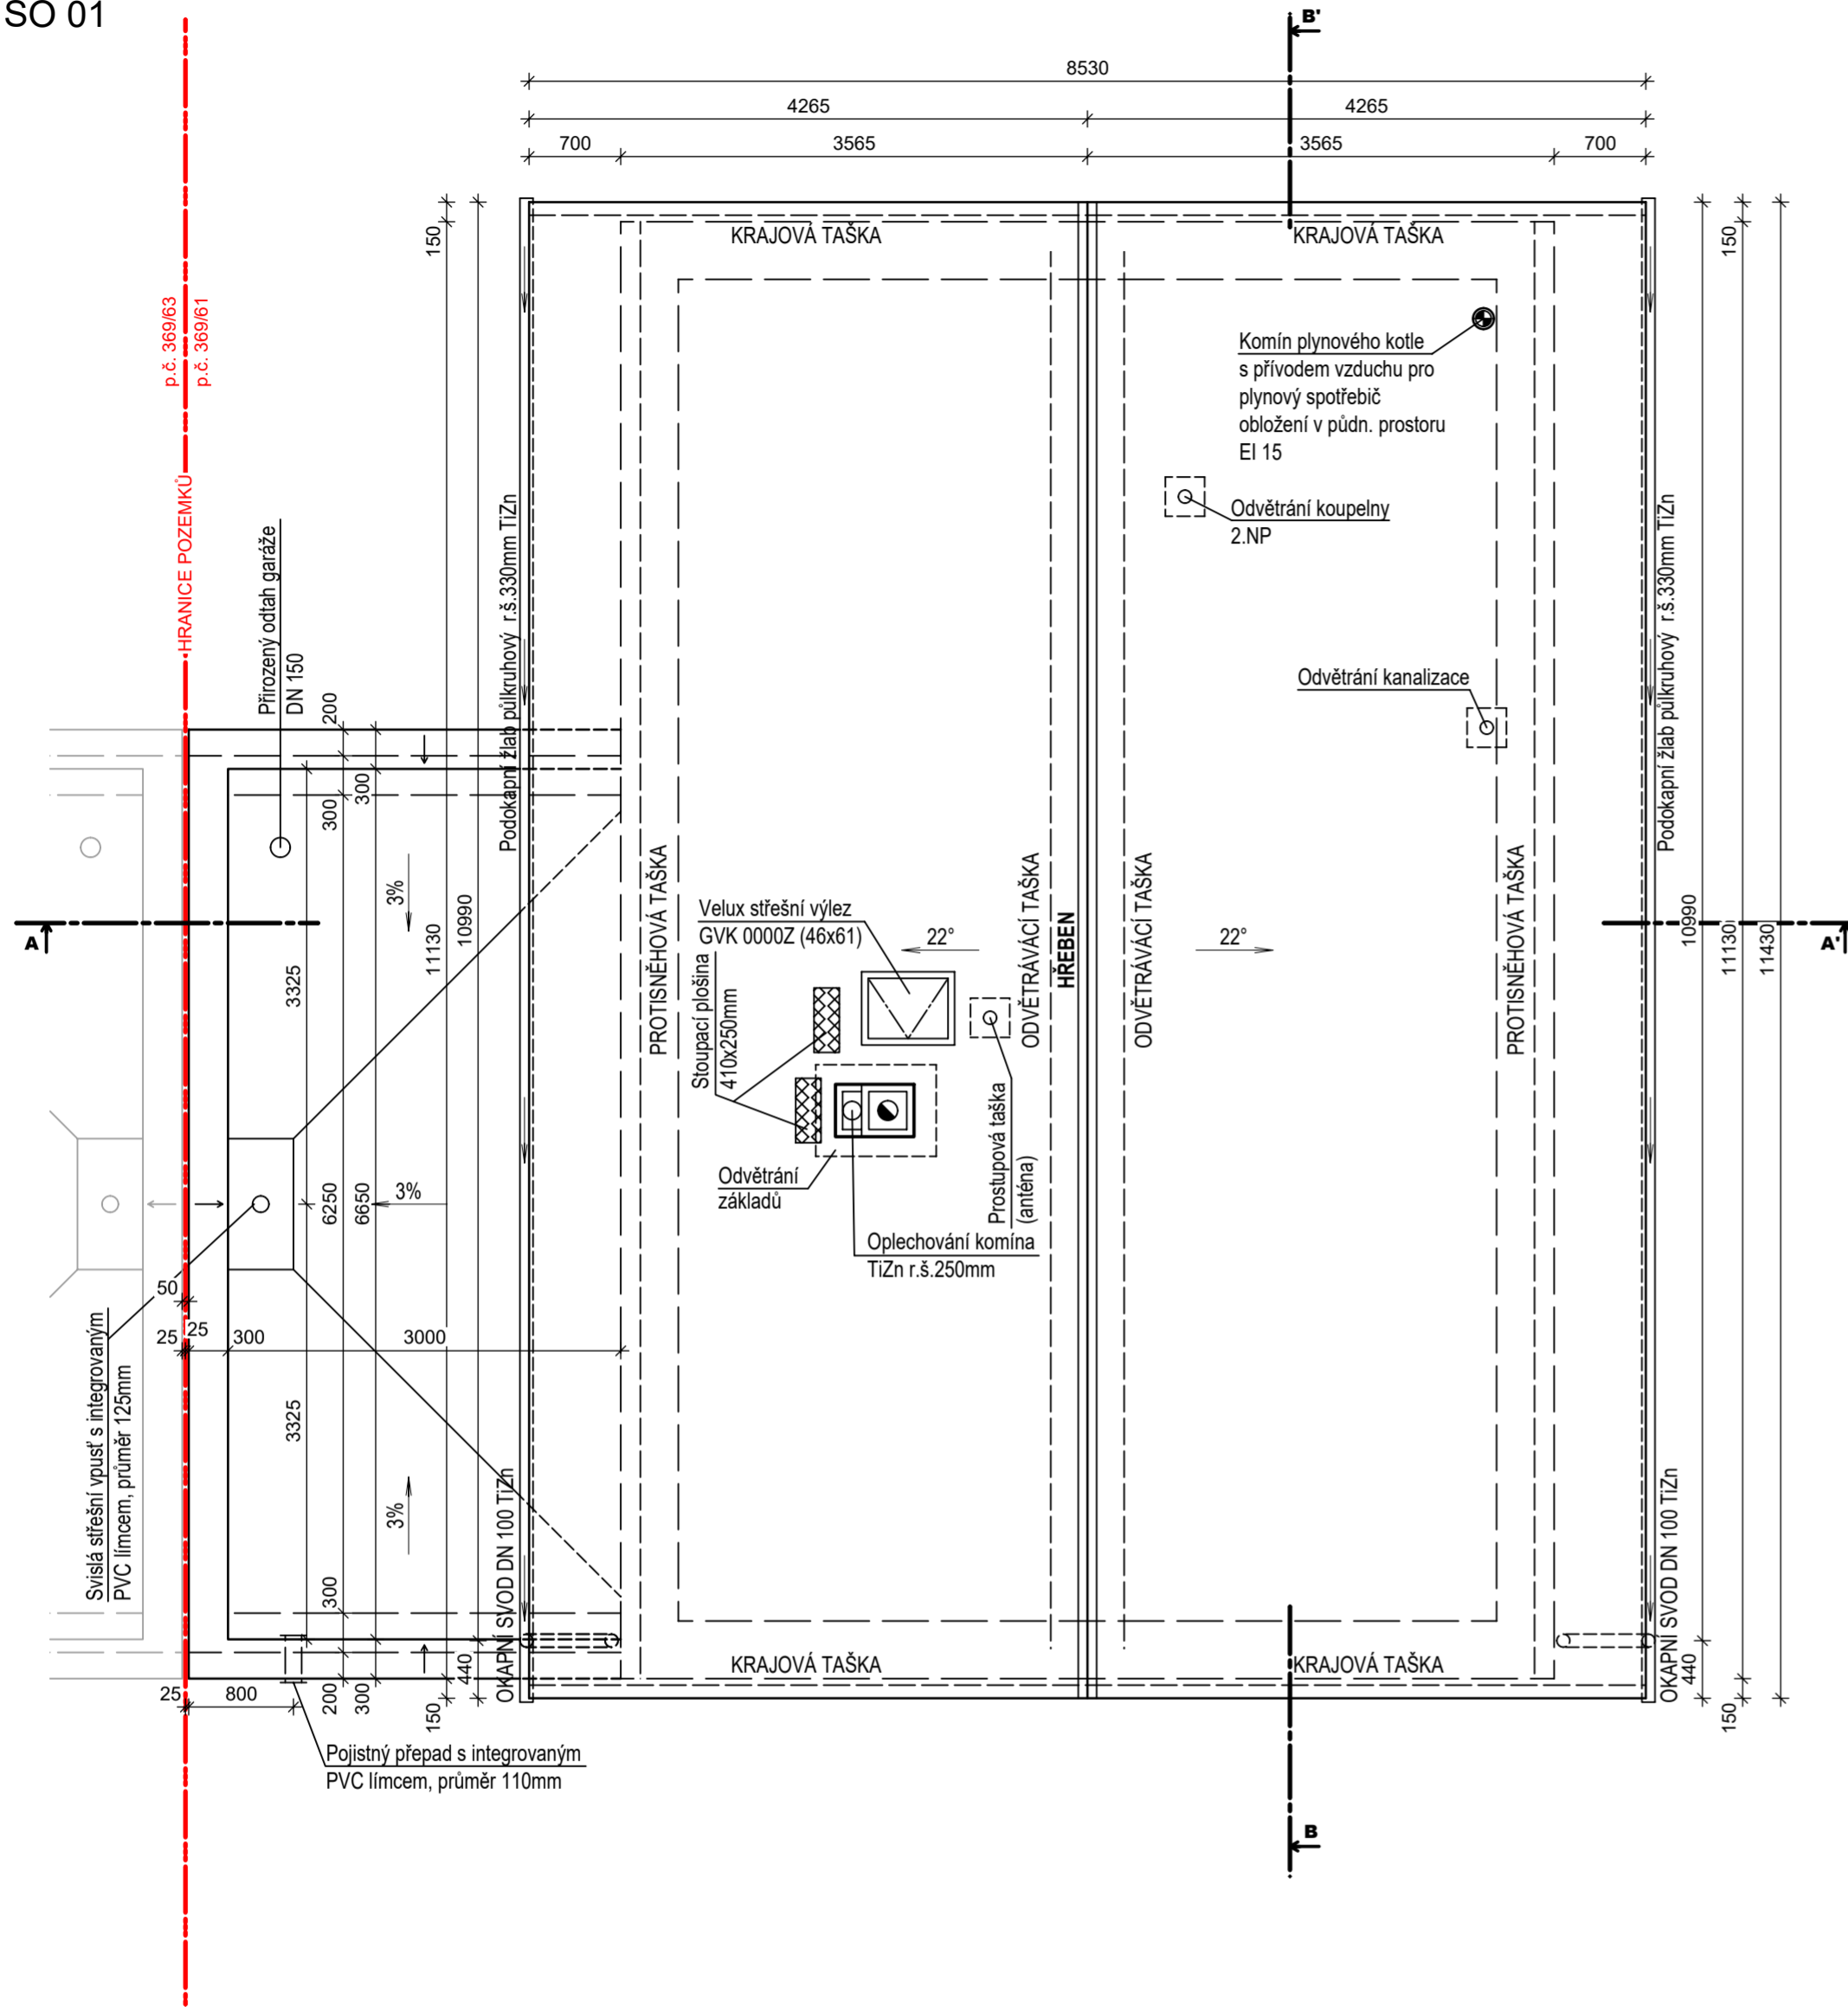

POZNÁMKA:

RD
 KRYTINA NAVRŽENA JAKO BETONOVÁ TAŠKA BRAMAC.
 LATOVÁNÍ Z PROFILŮ 60/40 MM. KONTRALATÉ DTTO.
 HYDROIZOLAČNÍ FOLIE BRAMAC UNI. PŘI MONTÁŽI DODRŽOVAT TECHNOLOGICKÉ POSTUPY DANÉ VÝROBCEM.
 PODBITÍ ŘEŠENO CETRIS DESKAMI S OMÍTNUTÍM.
 ŽLABY A SVODY NAVRŽENY Z TIZn PLECHU.
 VĚTRÁNÍ STŘEŠNÍHO PLÁŠTĚ JE NUTNÉ PROVÉST DLE TECHNOLOGIE DANÉ VÝROBCEM A ČSN.
 ROZMÍSTĚNÍ PROTISNĚHOVÝCH ZACHYTÁVAČŮ DLE SNĚHOVÝCH OBLASTÍ A TECHNICKÝCH POŽADAVKŮ VÝROBCE KRYTINY.
GARÁŽ
 KRYTINA NAVRŽENA JAKO NEPOCHOZÍ S PŘÍTÍŽENÍM SKLADBY STŘECHY KAČÍRKEM.
 SPÁDOVÁNÍ TVOŘENO TEPELNOU IZOLACÍ EPS KLÍNY VE SKLONU 3% S MINIMÁLNÍ TLOUŠŤKOU 50mm
 ATIKA UKONČENA OPLECHOVÁNÍM Z TIZn VE SPÁDU NA STŘEŠNÍ KRYTINU.

DEŠŤOVÁ VODA ZE STŘECHY BUDE SVEDENA DO AKUMULAČNÍ JÍMKY O OBJEMU 6m³.
 PŘEBYTEČNÁ VODA BUDE VSAKOVÁNA POMOCÍ VSAKOVACÍ GALERIE 12ks VSAKOVACÍCH KOŠŮ
 WIVAN Q-BIC PLUS VE 2 VRSTVÁCH RETENČNÍ OBJEM 5,23m³

| ZMĚNA Č. | DRUH ZMĚNY | DATUM | PROVEDL | PODPIS |
|---|---|-------------|---|--|
| PROJEKTOVAL | VYPRACOVAL | KONTROLOVAL | Projektová kancelář Martin Vild <small>Pivovarská 223/II, 337 01 Rokycany Tel.: 777 823 006</small> | |
| Ing. Václav Kozler | Ing. Václav Kozler | Martin Vild | | |
| OBJEDNATEL Auderonus s.r.o., IČO: 13981960 | | | | |
| MÍSTO | p.p.č. 349/61, 349/63, 349/9 k.ú. Jeneč u Prahy | | | ZAKÁZKA ... KOPIE DATUM 01/2022 DOKUMENTACE DUR, DSP |
| NÁZEV | SO 01 - Změna stavby před dokončením na p.p.č. 349/61, k.ú. Jeneč u Prahy | | | |
| ČÁST | Stavební část - SO 01 | | | |
| VÝKRES | Střecha /SO 01/ | | MĚŘÍTKO 1:50 | ČÍSLO VÝKRESU 9 |
| TATO DOKUMENTACE JE DUŠEVNÍM MAJETKEM MARTINA VILDA, PIVOVARSKÁ 223/II, ROKYCANY. NESMÍ BÝT POUŽITA A KOPÍROVÁNA TŘETÍ OSOUBOU, JÍ PŘEDÁNA ČI JINAK S NÍ NAKLÁDÁNO BEZ JEHO PÍSEMNÉHO POVOLENÍ. | | | | |