


ŘEZ B - B

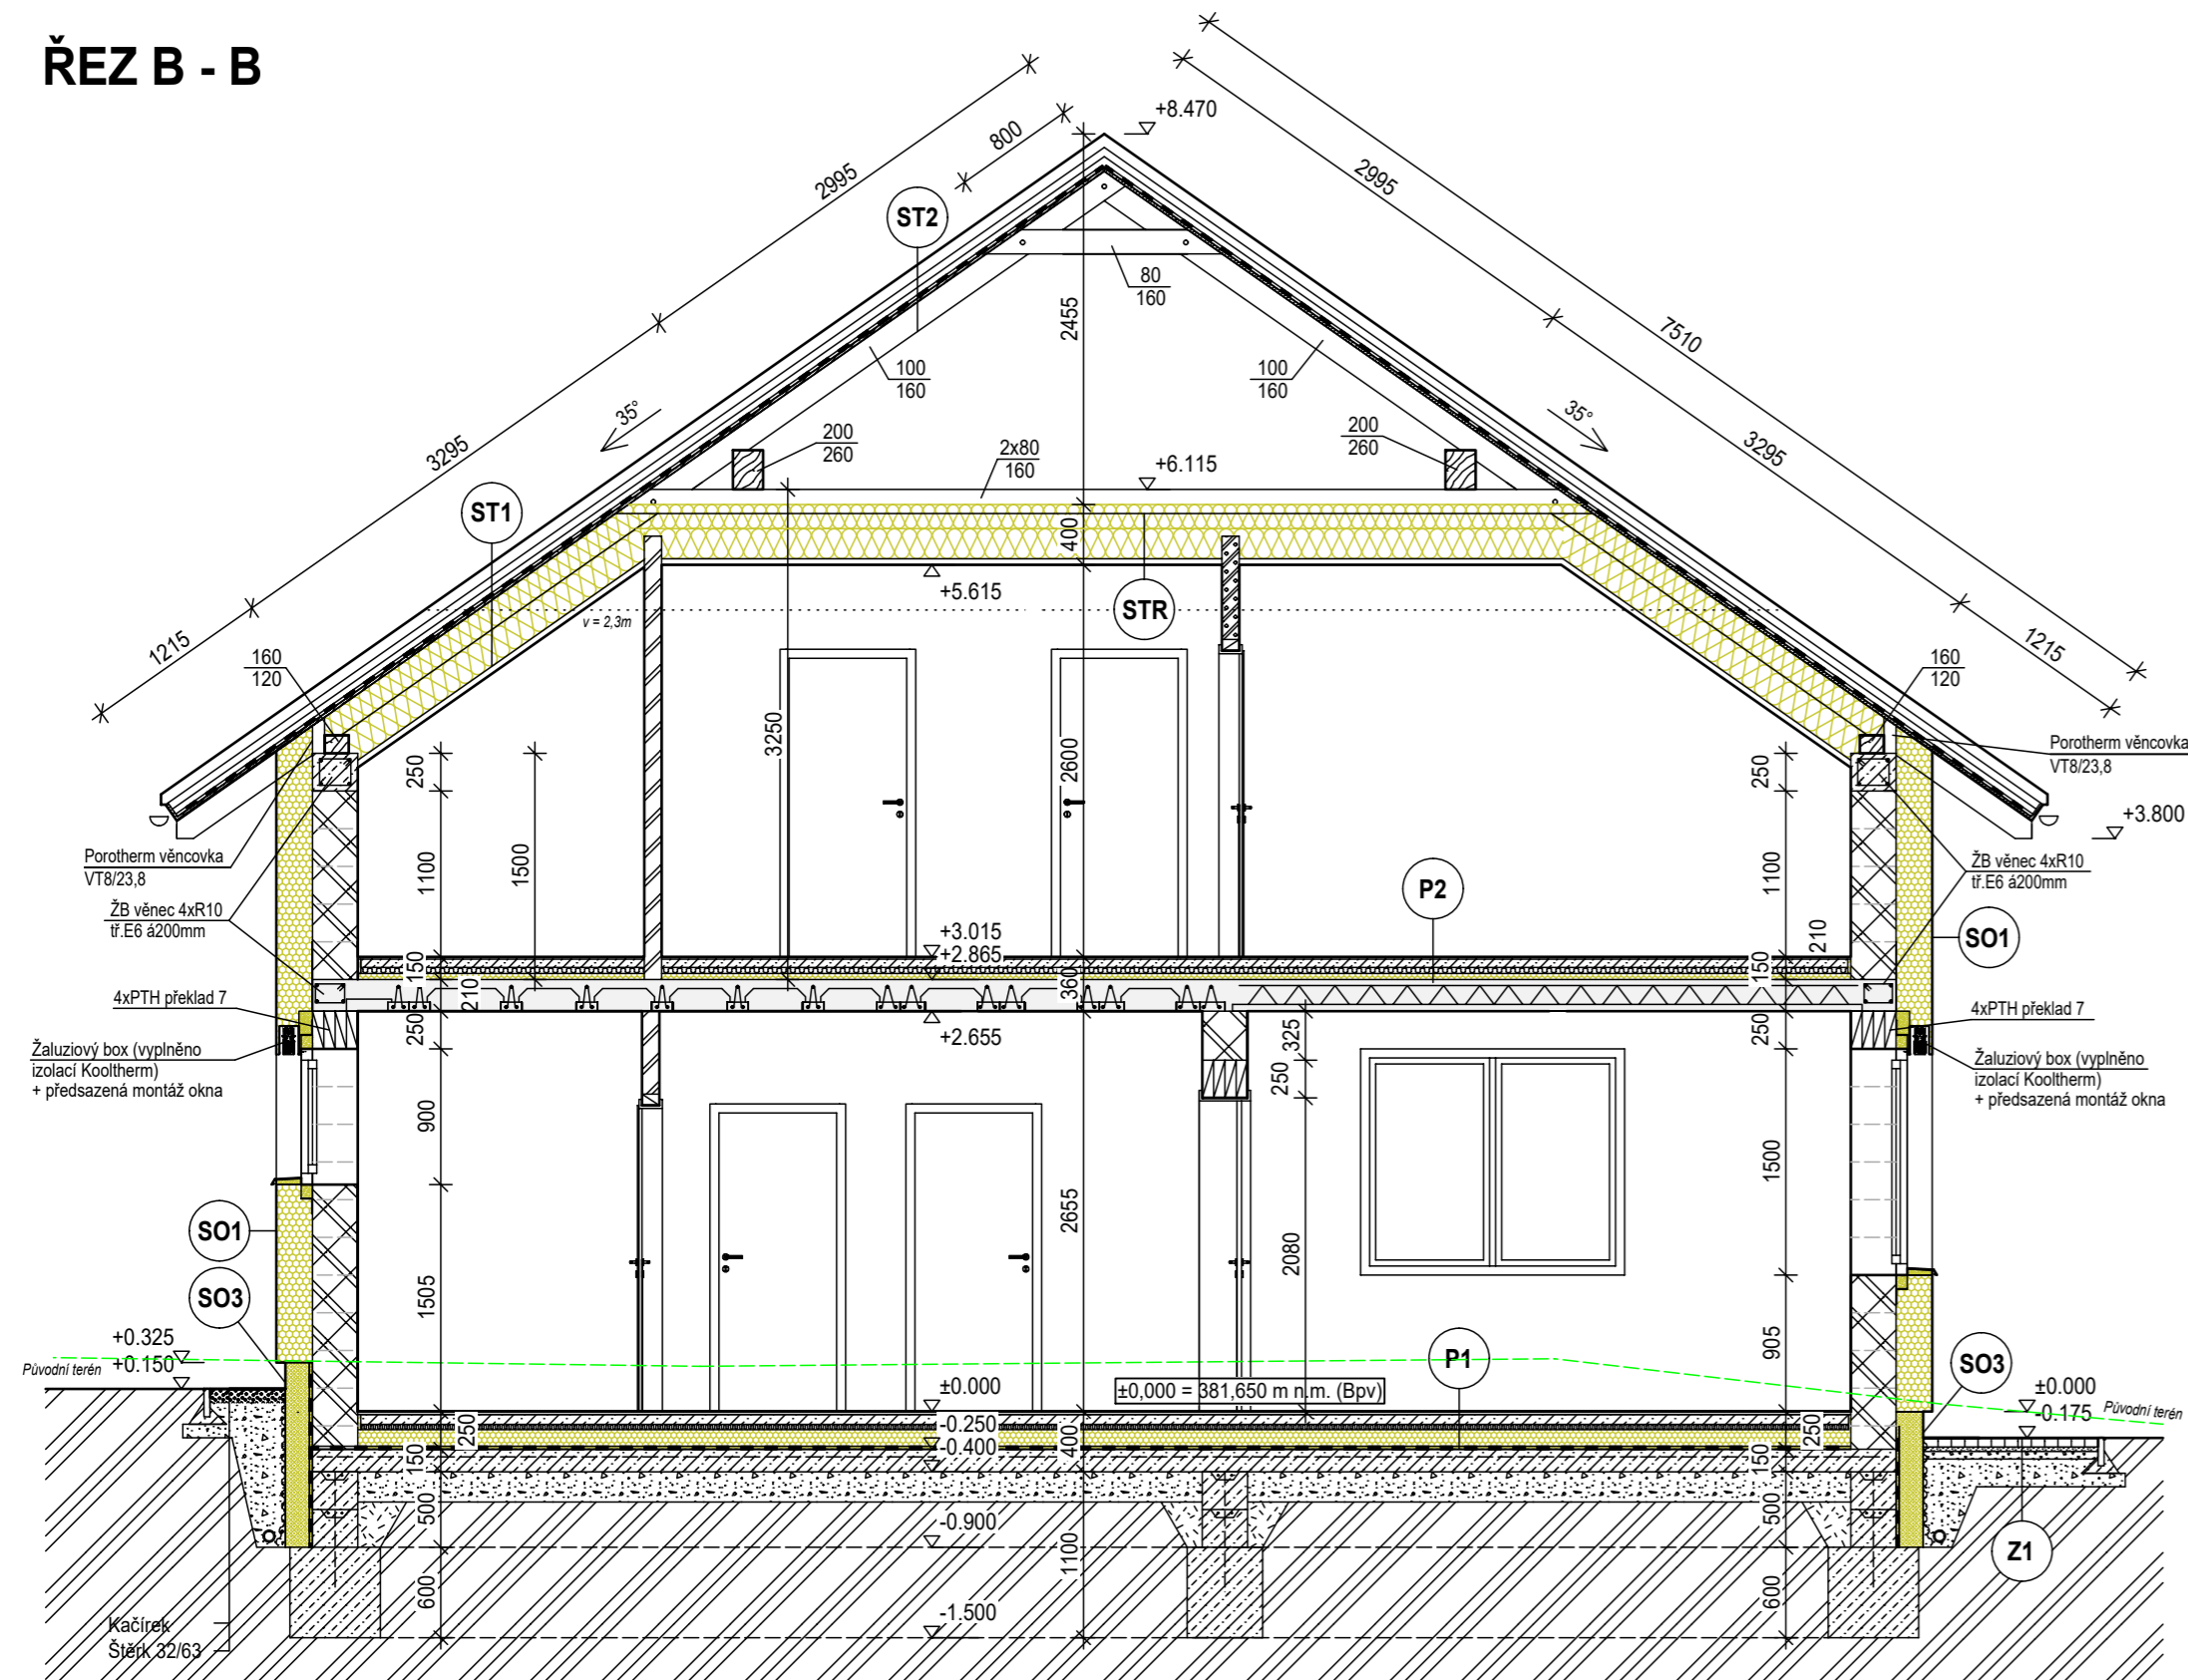


SKLADBY:

- ST1 Střecha**
 - Pálená střešní krytina
 - Latě 60/40 mm
 - Kontralatě 60/40 mm
 - Pojistná hydroizolace
 - Krokve 100/160 mm + vložená **minerální izolace tl. 160 mm**
 - Rošt podhledu + vložená **minerálnívata tl. 200 mm**
 - Parotěsná fólie
 - SDK podhled do roštu
- ST2 Střecha**
 - Pálená střešní krytina
 - Latě 60/40 mm
 - Kontralatě 60/40 mm
 - Pojistná hydroizolace
 - Krokve 100/160 mm
- STR Strop**
 - Kleštiny 80/160 mm
 - **Minerální izolace tl. 160 mm**
 - Rošt podhledu + **minerální vata tl. 200mm**
 - Parotěsná fólie
 - SDK podhled do roštu
- SO1 Stěna obvodová 1.NP**
 - Silikonová omítka **Capatect SH Reibputz** probarvená
 - Penetrační nátěr **Capatect penetrace pod omítky**
 - Lepicí a armovací tmel **Capatect 190A (186 M)**
 - **výztužná tkanina**
 - Hmoždinkový program **Capatect**
 - Izolační desky fasádní **Capatect Dalmatin tl. 240mm**
 - Lepicí tmel **Capatect 190A**
 - Zateplovaná stěna
 - Vnitřní omítka
- SO2 Stěna obvodová - sklad**
 - Ztracené bednění tl. 250 mm
 - Hydroizolační fólie z **PVC Aikoplan 35034 tl. 2 mm**
 - Separáčnī textilie **Filtek 500**
 - Perimetrické izolační desky **capatect tl. 100 mm**
 - Separáčnī textilie **Filtek 500**
 - Zhutněná zemina
- SO3 Soki**
 - Omítka **CapaStone**
 - Penetrační nátěr **Capatect penetrace pod omítky**
 - Lepicí a armovací tmel **Capatect Carbon Spachtel + výztužná tkanina**
 - Hmoždinkový program **Capatect**
 - Perimetrické izolační desky **Capatect tl. 180mm**
 - Lepidlo **Capatect 190A**
 - Zateplovaná stěna
- Z1 Zámková dlažba**
 - Zámková dlažba
 - Kladecí vrstva 4/8
 - Drcené kamenivo 8/16
 - Štěrkové lože 32/63 tl.200mm
 - Zhutněná zemina
- T1 Terasa**
 - Substrát trávnickový extenzivní DEK TR 100 tl. 240 - 320mm
 - Filtrační textilie **Filtek 200**
 - Nopová fólie **Dekdren L40 Garden** tl. 40mm
 - Separáčnī textilie PP **Filtek 300**
 - Hydroizolační fólie z PVC-P **Dekplan 77** tl. 1,5mm
 - Separáčnī textilie PP **Filtek 300**
 - Spádové klíny **EPS 150 S** tl. 100 - 180mm
 - Parotěsnící a vzduchotěsnící vrstva **Glastek 40 Special Mineral** tl. 4mm
 - Penetrace **Dekprimer**
 - Porotherm strop tl. 210mm
 - Vnitřní omítka

- P1 Podlaha 1.NP**
 - Keramická dlažba + lepicí tmel (**Ochranná hydroizolační hmota - v koupelnách a TM**)
 - Penetrace
 - Betonová mazanina s skelným vláknem tl.60mm
 - Deska podlah.vytápění **DEKPERIMETER PV** tl.50mm
 - Podlahový polystyren **EPS 150** tl.120mm
 - Hydroizolace **Glastek 40 special mineral** tl. 4mm
 - Penetrace **DEKRIMER**
 - Podkladní beton tl. 150mm s Kari sítěmi
 - Štěrkový podsyp tl. 200mm
 - Zhutněná zemina
- P2 Podlaha 2.NP**
 - Vinylová podlaha+disperzní lepidlo
 - Betonová mazanina s skelným vláknem tl.60mm
 - Deska podlah.vytápění **DEKPERIMETER PV** tl.50mm
 - Kročejová izolace (RigiFloor 4000) tl. 30mm
 - Porotherm strop tl. 210 mm
- P3 Podlaha - sklad**
 - Betonová mazanina s skelným vláknem tl.80mm
 - Tepelnéizolační desky **DEKPERIMETER 200** tl.70mm
 - Hydroizolace **Glastek 40 special mineral** tl. 4mm
 - Penetrace **DEKRIMER**
 - Podkladní beton tl. 150mm s Kari sítěmi
 - Štěrkový podsyp tl. 200mm
 - Zhutněná zemina

LEGENDA MATERIÁLŮ:

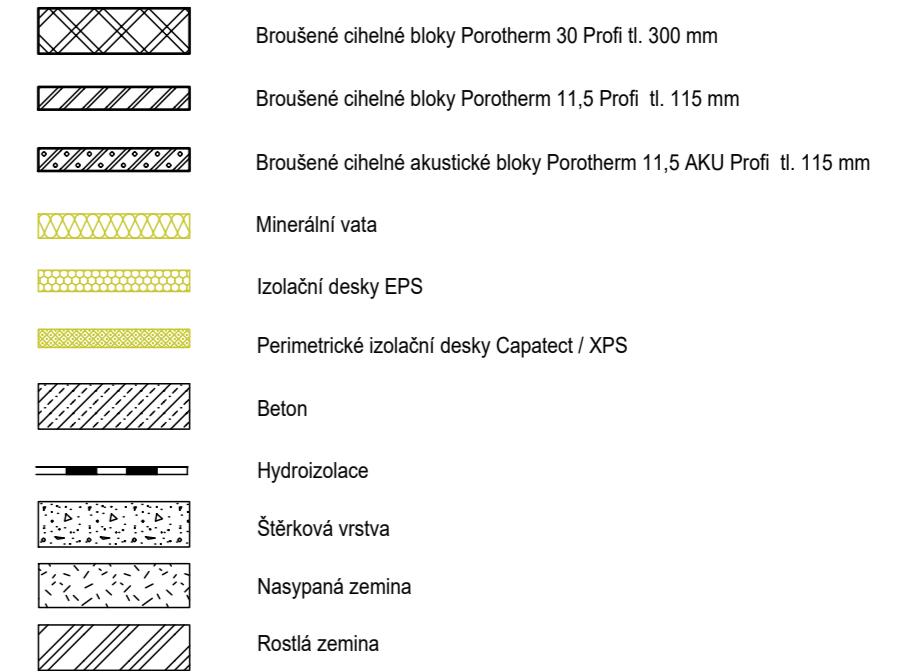

- POZNÁMKA:**
- Provedením drážek ve zdivu pro umístění instalací nesmí dojít k narušení statické funkce zdiva.
 - Překlady jsou typové dle výrobce zdiva.
 - Před prováděním zateplení se z vnějšku zatfou spáry zdiva.
 - Veškeré míry zodpovědně kontrolovat na stavbě, důležité je lícování a návaznost konstrukcí.
 - Při provádění stavby je nutné dodržovat platné normy ČSN a technologické postupy jednotlivých výrobců.
 - Tato dokumentace je řešena v rozsahu pro stavební povolení/ohlášení stavby (nejedná se o prováděcí dokumentaci).

KRESLIL	Zdeněk Jandík	 tel.: + 420 733 358 414 IČ: 71576355 www.pzprojekt.cz
PROJEKTANT	Ing. arch. Petra Šmolíková	
INVESTOR	SJM Ing. Petr Procházka a Ing. Marcela Procházková U Spilky 90, Střed, 337 01 Rokycany	
AKCE	Novostavba rodinného domu na p.č. 1659/4 v k.ú. Rokycany	
VÝKRES	Řez B - B	
ZAKÁZKA	200/2018	ČÍSLO PARÉ
DATUM	08/2018	
MĚŘÍTKO	1:50	
		D.1.1
		108