


ŘEZ A-A

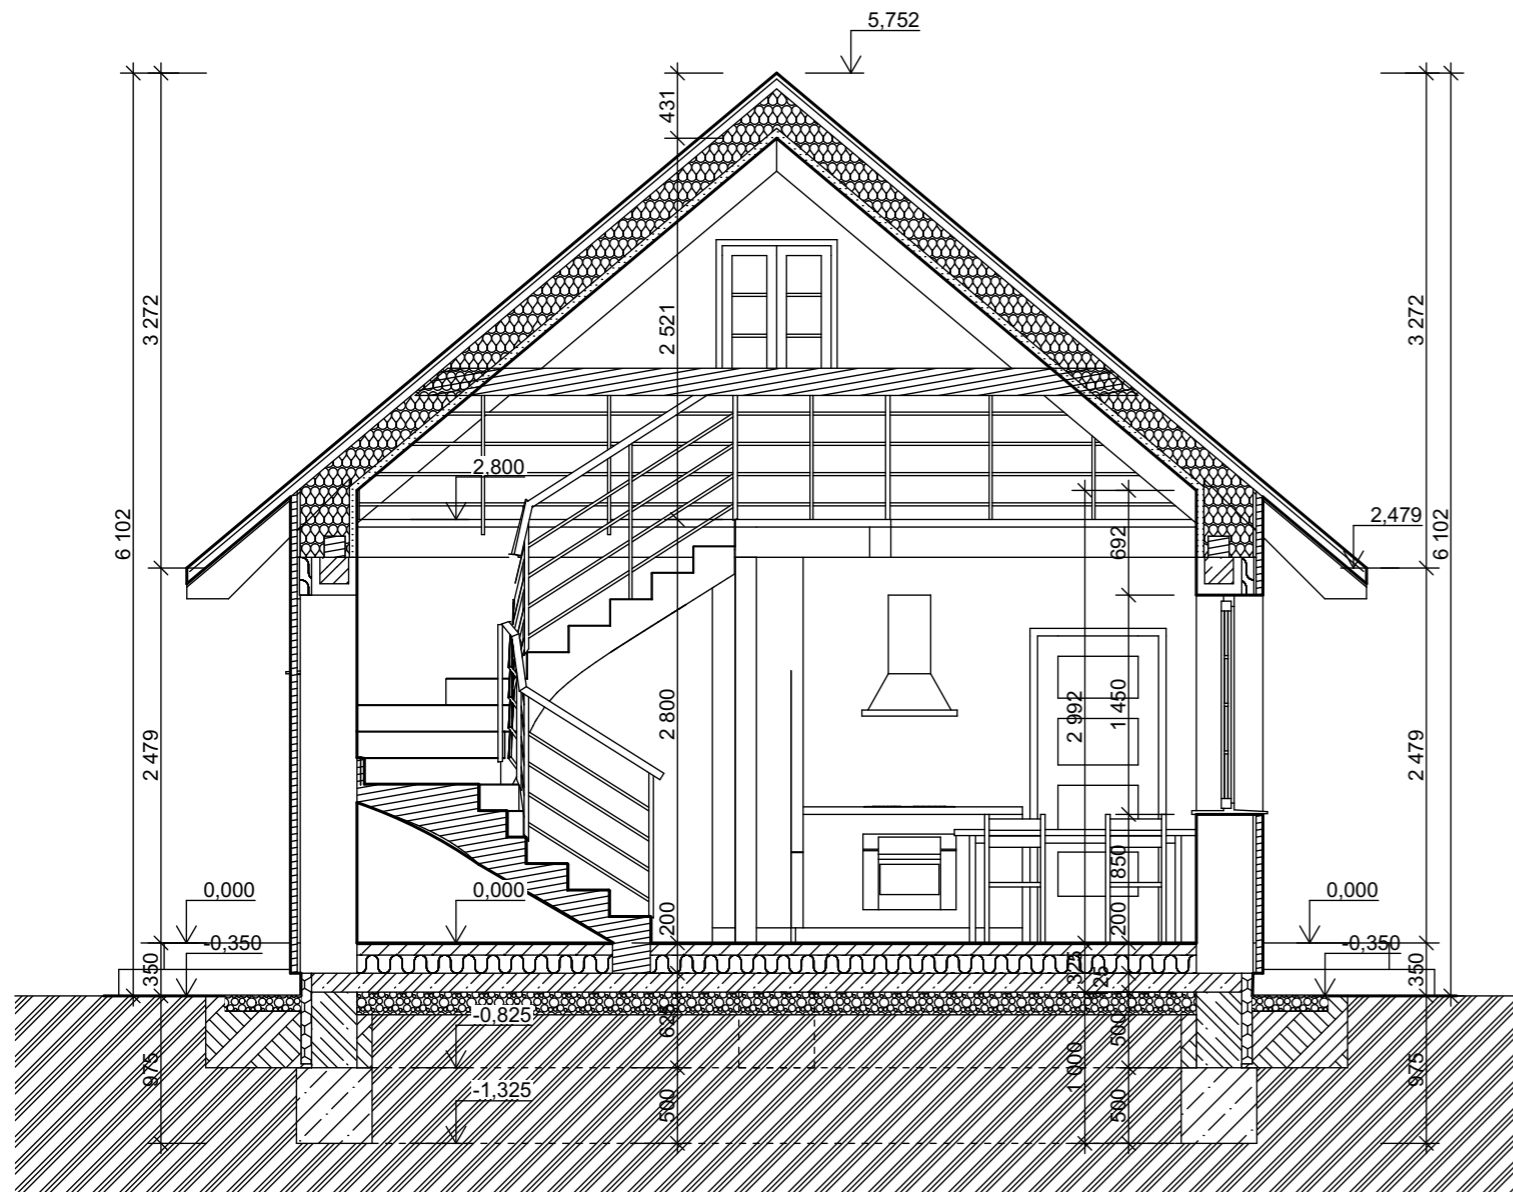

LEGENDA MATERIÁLU

- ZDIVO PORFIX PREMIUM P2-400 TL. 375mm NA SYSTÉMOVÉ LEPIDLO
- ZDIVO PORFIX P2-500 TL. 150mm NA SYSTÉMOVÉ LEPIDLO
- ZDIVO PORFIX P2-500 TL. 125mm NA SYSTÉMOVÉ LEPIDLO
- PROSTÝ BETON C16/20
- ŽELEZOBETON - BETON C16/20, OCEL 10 505(R)
- HUTNĚNÝ ŠTĚRKOVÝ PODSYPY
- PŮVODNÍ ZEMINA
- ZÁSYP PŮVODNÍ ZEMINOU
- TEPELNÁ IZOLACE - MINERÁLNÍ VLNA
- TEPELNÁ IZOLACE - EPS
- TEPELNÁ IZOLACE - XPS - ZÁKLADY(SOKL)
- HYDROIZOLACE - 1x GLASTEK 40 SPECIAL MINERAL

ZODP. PROJEKTANT: ING. ROBERT KOTÁSEK VYPRACOVAL: ING. ROBERT KOTÁSEK INVESTOR: NĚMEC BOHUMÍR STUDENTSKÁ 1150/16, 736 01 HAVÍŘOV-PODLEŠÍ	 Ing. Robert Kotásek , Frýdecká 1901, 739 34 Šenov e-mail: robert@kotasek.net; mobil: 777041479						
NÁZEV AKCE: <p style="text-align: center;">REKONSTRUKCE RODINNÉHO DOMU</p>	<table border="1" style="width: 100%; border-collapse: collapse;"> <tr> <td style="padding: 2px;">ČÁST: STAVEBNÍ</td> <td style="padding: 2px;">FORMÁT: A3</td> </tr> <tr> <td style="padding: 2px;">DATUM: 2/2019</td> <td style="padding: 2px;">STUPEŇ: DOS</td> </tr> <tr> <td colspan="2" style="padding: 2px;">MÍSTO STAVBY: PARC. Č. 4204, K.Ú. HAVÍŘOV-MĚSTO</td> </tr> </table>	ČÁST: STAVEBNÍ	FORMÁT: A3	DATUM: 2/2019	STUPEŇ: DOS	MÍSTO STAVBY: PARC. Č. 4204, K.Ú. HAVÍŘOV-MĚSTO	
ČÁST: STAVEBNÍ	FORMÁT: A3						
DATUM: 2/2019	STUPEŇ: DOS						
MÍSTO STAVBY: PARC. Č. 4204, K.Ú. HAVÍŘOV-MĚSTO							
OBSAH VÝKRESU: <p style="text-align: center;">ŘEZ A-A</p>	<table border="1" style="width: 100%; border-collapse: collapse;"> <tr> <td style="padding: 2px;">STAVEBNÍ OBJEKT:</td> <td style="padding: 2px;">SO 01</td> </tr> <tr> <td style="padding: 2px;">MĚŘÍTKO:</td> <td style="padding: 2px;">1:50</td> </tr> </table>	STAVEBNÍ OBJEKT:	SO 01	MĚŘÍTKO:	1:50		
STAVEBNÍ OBJEKT:	SO 01						
MĚŘÍTKO:	1:50						
ČÍSLO VÝKRESU: <p style="text-align: right;">D.1.1.b)05</p>							