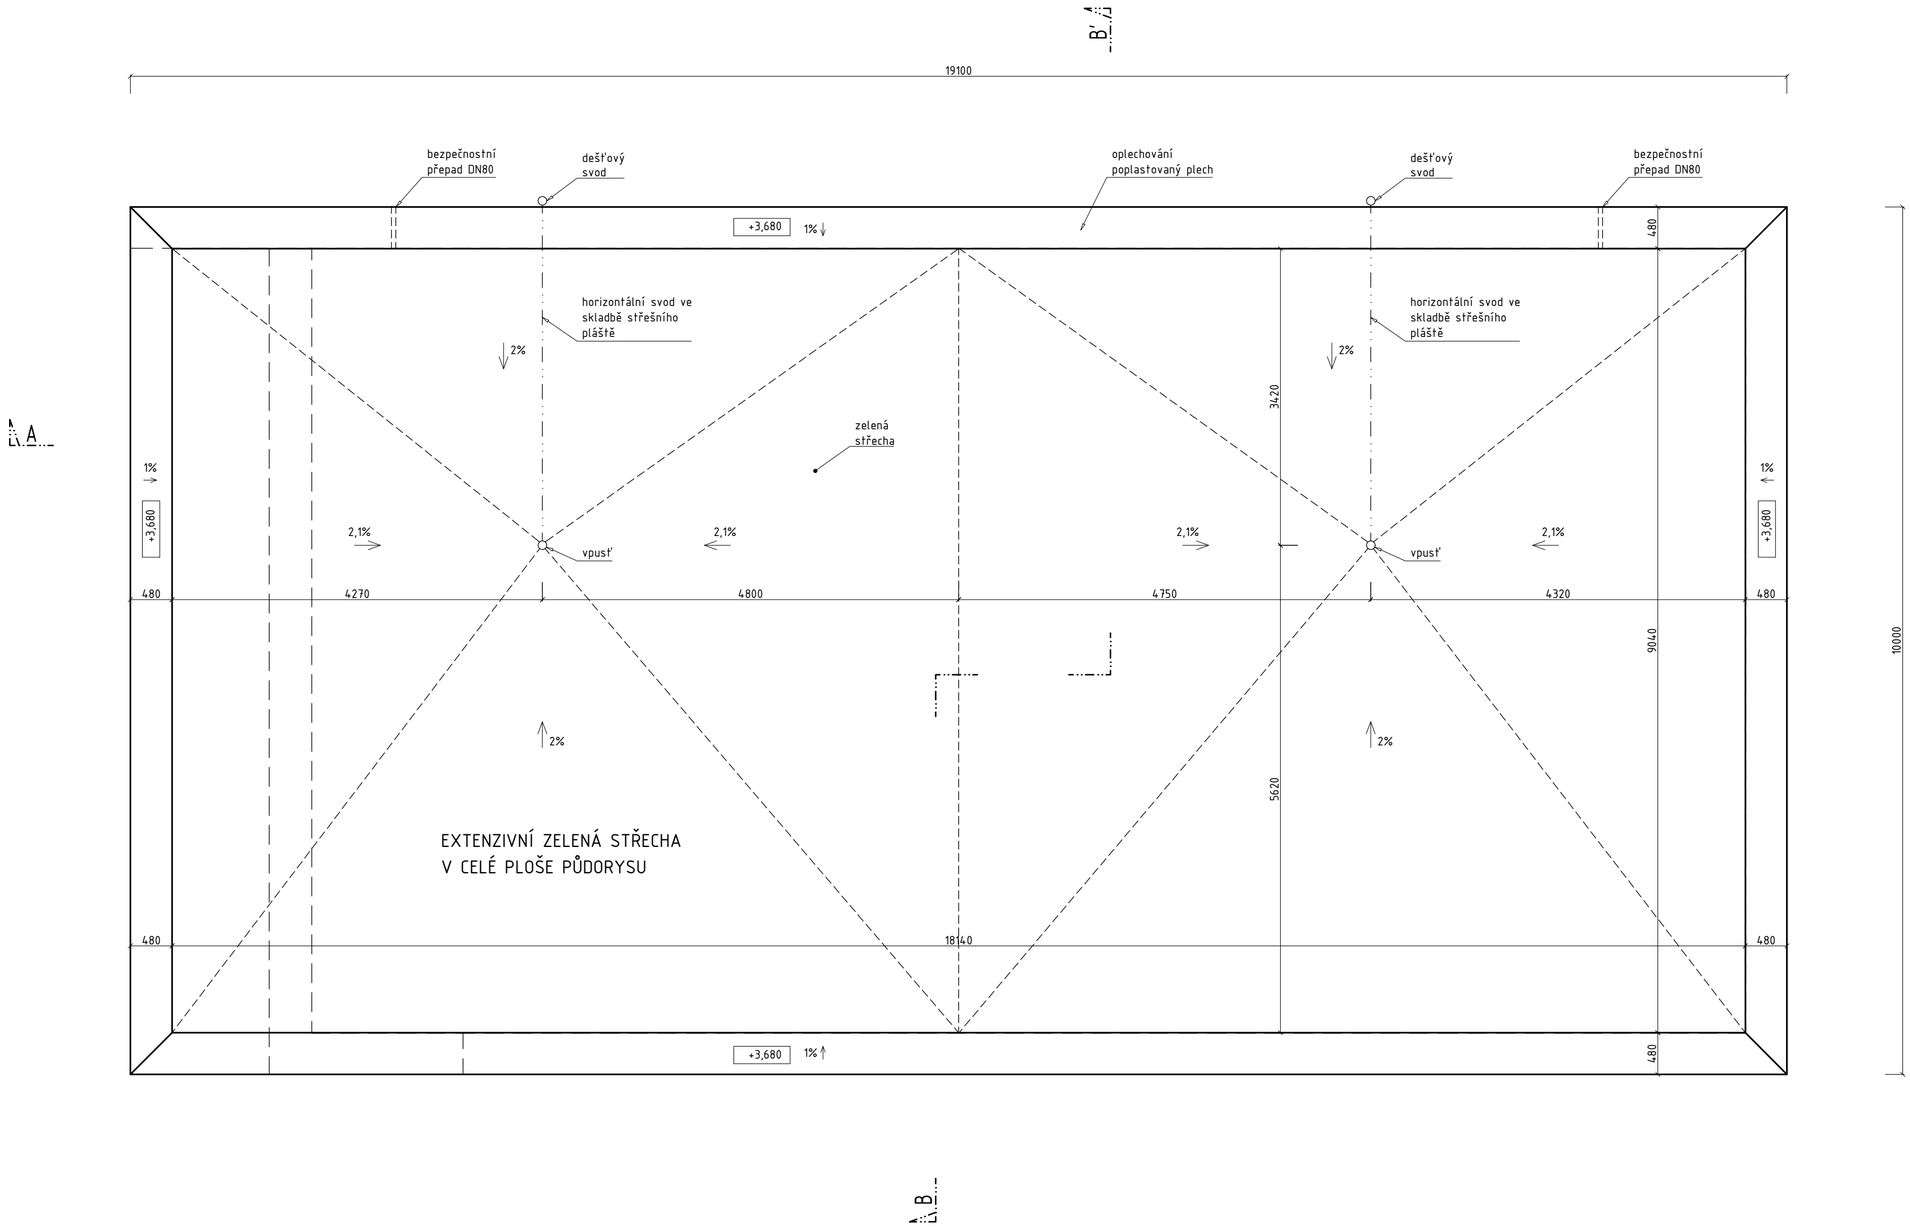

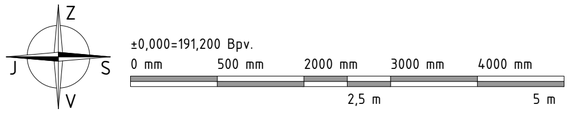

PROJEKTANT	[redacted]	DATUM	06/2018
[redacted]		STUPEŇ	DÚR/SP
[redacted]		MĚŘÍTKO	1:50
		Č.VÝKRESU	D.1.1.03
ČÁST	D1.1 Architektonicko - stavební část		
VÝKRES	PŮDORYS STŘECHY		