


# ČELNÍ POHLED RENOVOVANÉ FASÁDY

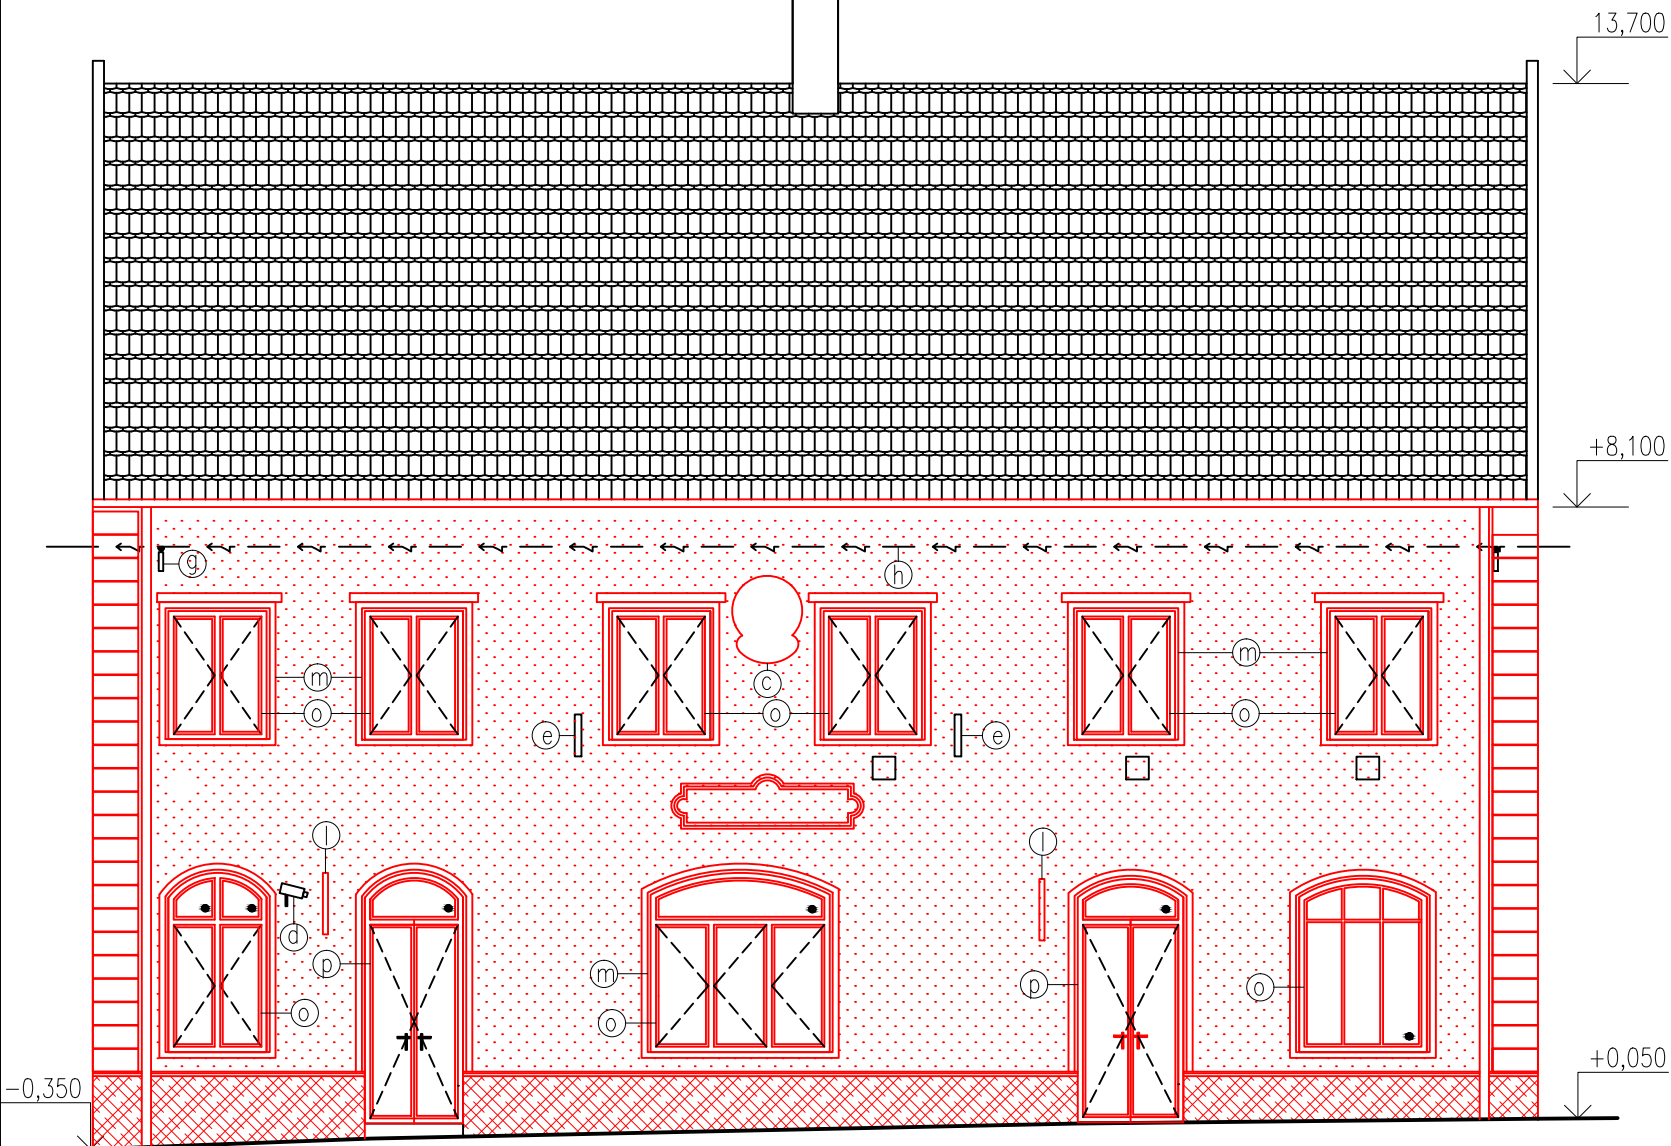


## LEGENDA MATERIÁLŮ

- STÁVAJÍCÍ ZDIVO Z CPP
- PÁLENÁ STŘEŠNÍ TAŠKA – BOBROVKA
- NOVÁ FASÁDNÍ OMÍTKA OPATŘENA VÁPENNÝM NÁTĚREM  
V OKOLÍ OKEN PROVEDENY ŠTUKOVÉ PRVKY A NÁROŽÍ  
BUDOU BUDOU PROVEDENY BOSÁŽE
- NOVĚ PŘIZDĚNÍ OTVORU Z TVÁRNIC YTONG
- SOKLOVÁ PODROVNÁVKA


## LEGENDA PRVKŮ FASÁDY


- Ⓟ NOVÝ DEŠŤOVÝ SVOD
- Ⓒ RENOVOVANÝ ERB OBCE
- Ⓛ KAMERA
- Ⓧ NATŘENÁ KONZOLA NA VLAJKY
- ⓖ KONZOLA ELEKTRICKÉHO VEDENÍ
- ⓗ ELEKTRICKÉ VEDENÍ N.N.
- Ⓛ NOVÉ REKLAMNÍ POUTAČE – KOVÁŘSKÝ VÝROBEK
- Ⓜ NOVÉ ŠPALETY OKOLO OKEN
- Ⓝ NOVÉ BOSÁŽE
- Ⓝ NOVÁ DŘEVĚNÁ KASTLOVÁ OKNA
- Ⓝ NOVÉ DŘEVĚNÁ EURO DVEŘE

## PŮDORYS 1.NP

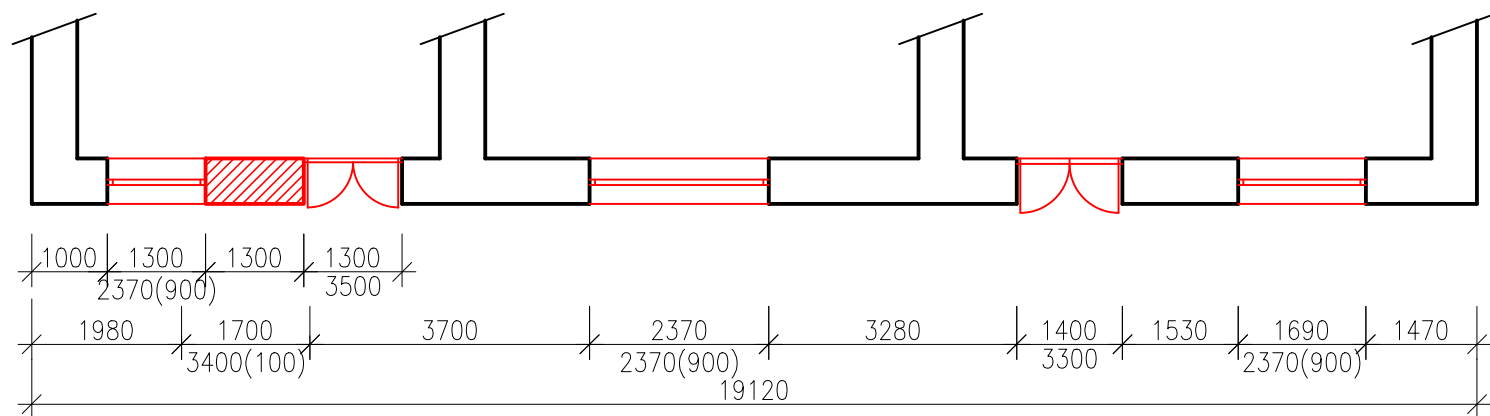

## PŮDORYS 2.NP

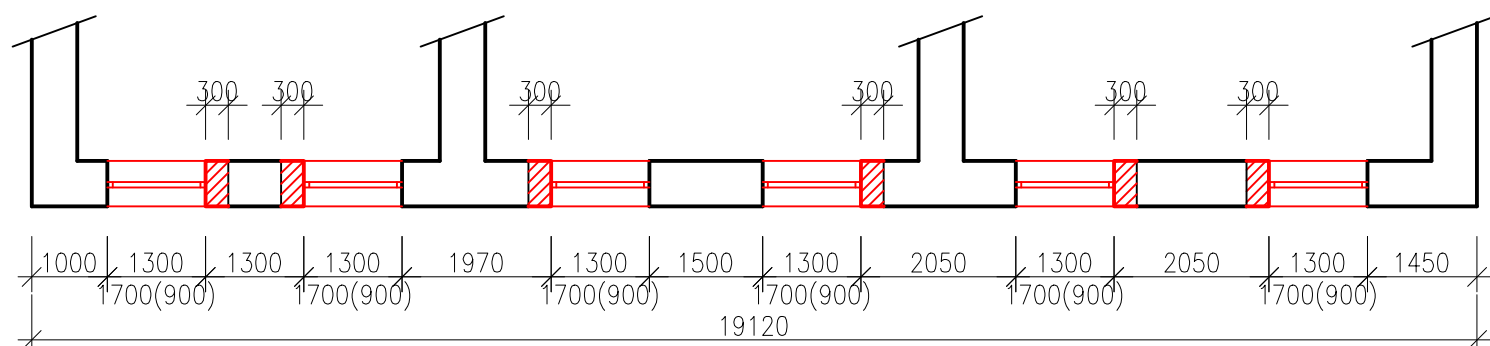

 <b>www.hukoprojekt.cz</b> info@hukoprojekt.cz tel.: +420 608 178 494 tel.: +420 775 662 832		OTISK AUTORIZAČNÍHO RAZÍTKA:	
ZODPOVĚDNÝ PROJEKTANT:	VYPRACOVAL:		
Ing. Jaroslav Pezlar	Ing. Jan Kovář		
STAVEBNÍ ÚŘAD: Hustopeče	MĚSTO: Velké Němčice		
INVESTOR: Městys Velké Němčice, Městečko 85, 691 63 Velké Němčice			
PROJEKT:	<b>STAVEBNÍ ÚPRAVY A RENOVAČE FASÁDY "STARÉ RADNICE" OBJEKTU č.p. 30 v k.ú. Velké Němčice</b>		STUPEŇ A DRUH PROJEKTOVÉ DOKUMENTACE:
			DOKUMENTACE PRO STAVEBNÍ POVOLENÍ
STAVEBNÍ OBJEKT:	SO 01 OBJEKT "STARÉ RADNICE"		DATUM:
ČÁST DOKUMENTACE:	D.1.1 ARCHITEKTONICKO-STAVEBNÍ ŘEŠENÍ		4/2018
VÝKRES:	<b>PŮDORYS A POHLEDY – NOVÝ STAV</b>		FORMÁT:
			2xA4
	MĚŘÍTKO:	VÝKRES Č.:	
	1:100	D.05	