
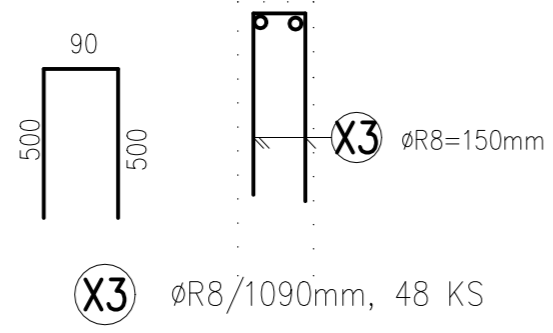


VÝSTUŽ DOSKY D0.2 a D0.3  
M1:50

UKONČENIE DOSKY 180mm :  
SCHODISKO

UKONČENIE DOSKY 160mm :  
TERASA

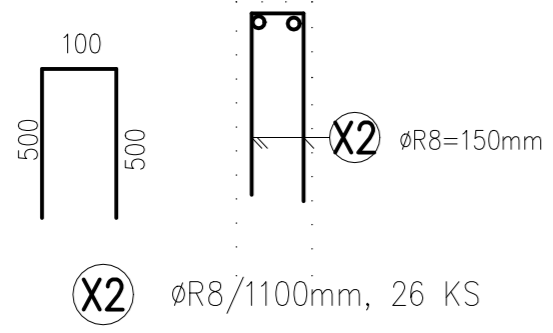


Doplniť pol.A1 do venca okolo obvodu dosky po 200mm


– HORNÁ VÝSTUŽ  
M1:50

UMIESTNIŤ K HORNÉMU POVRCHU

UMIESTNIŤ K HORNÉMU POVRCHU

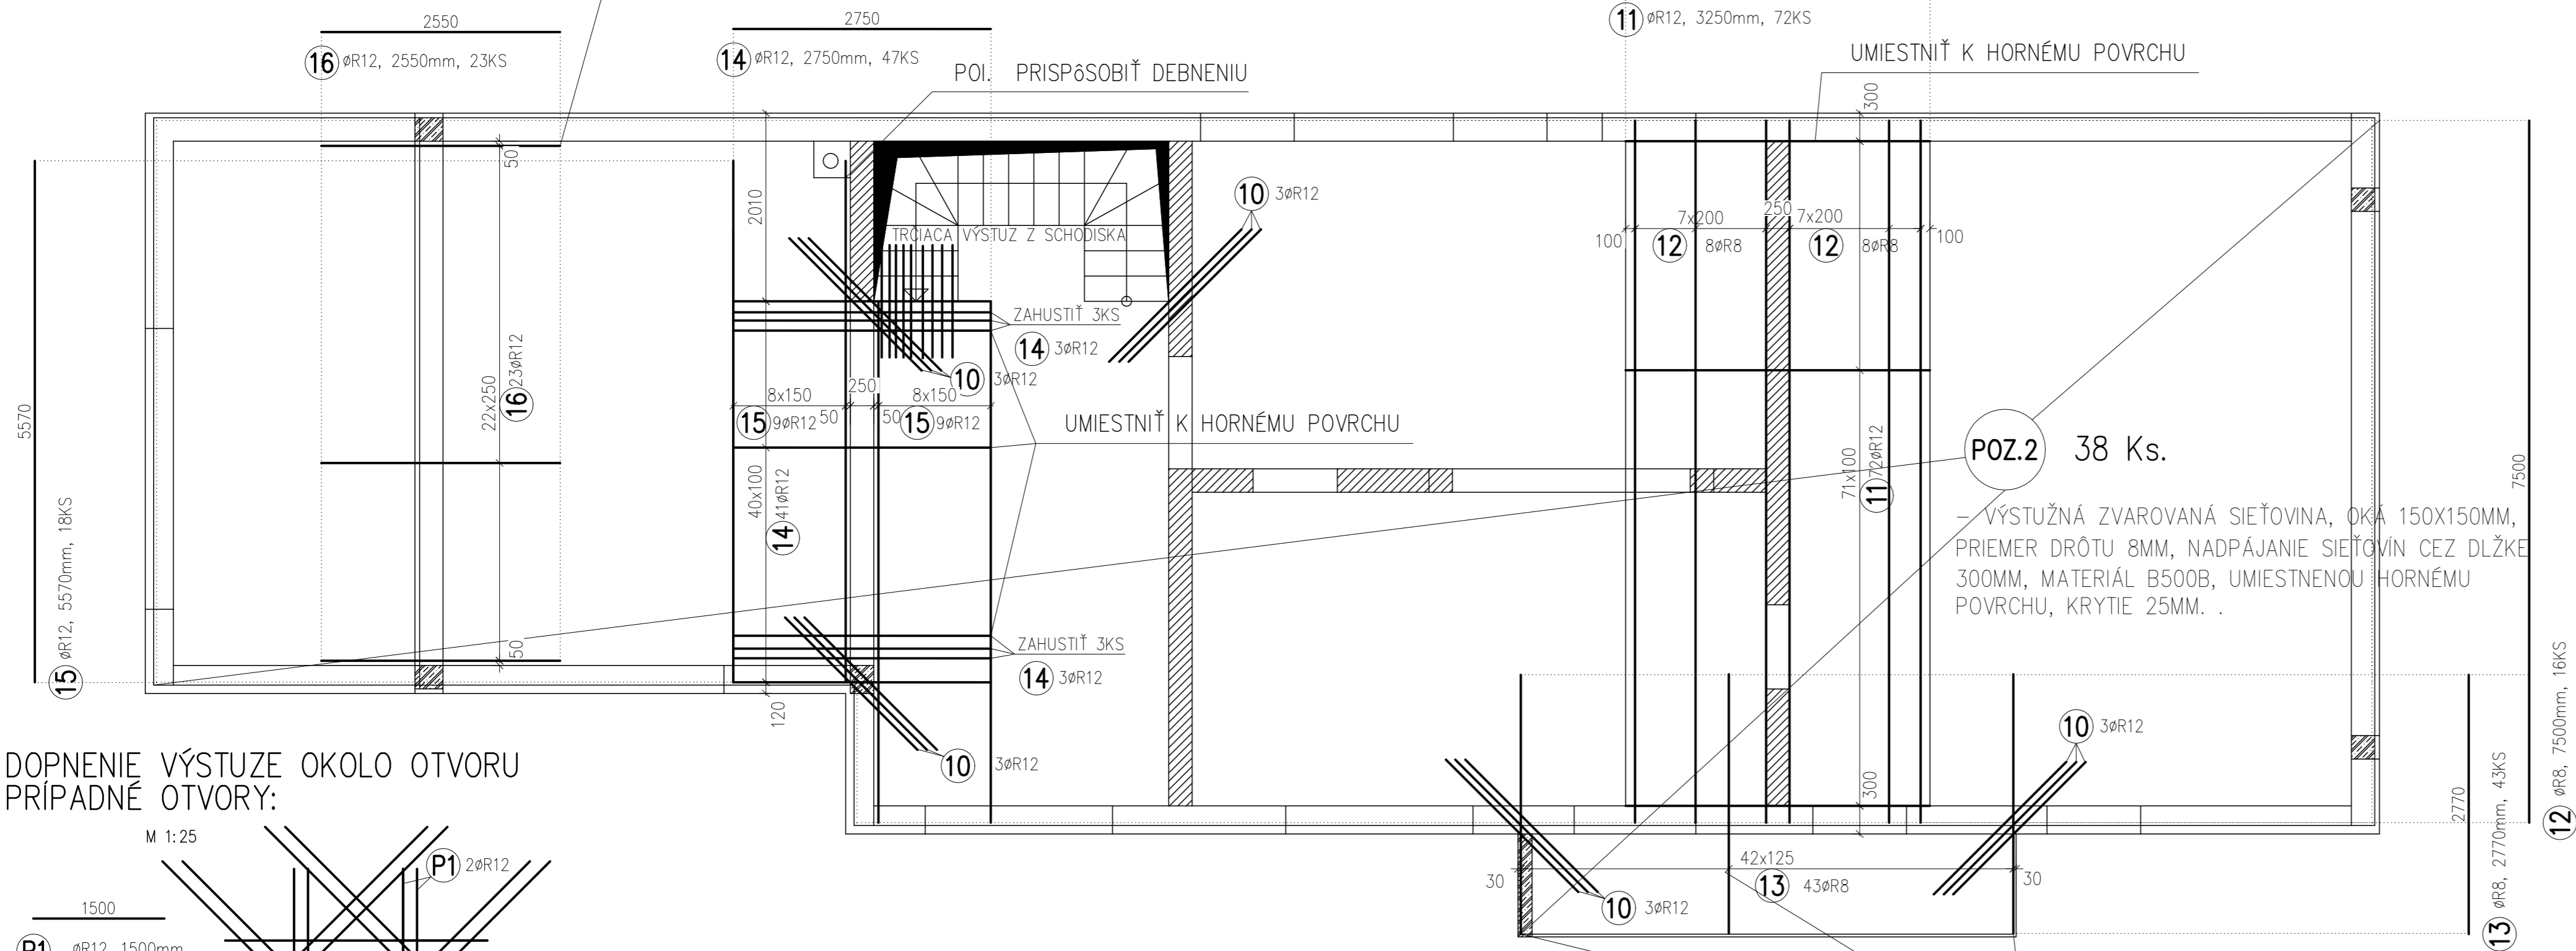


DOPNENIE VÝSTUŽE OKOLO OTVORU  
PRIPADNÉ OTVORY:

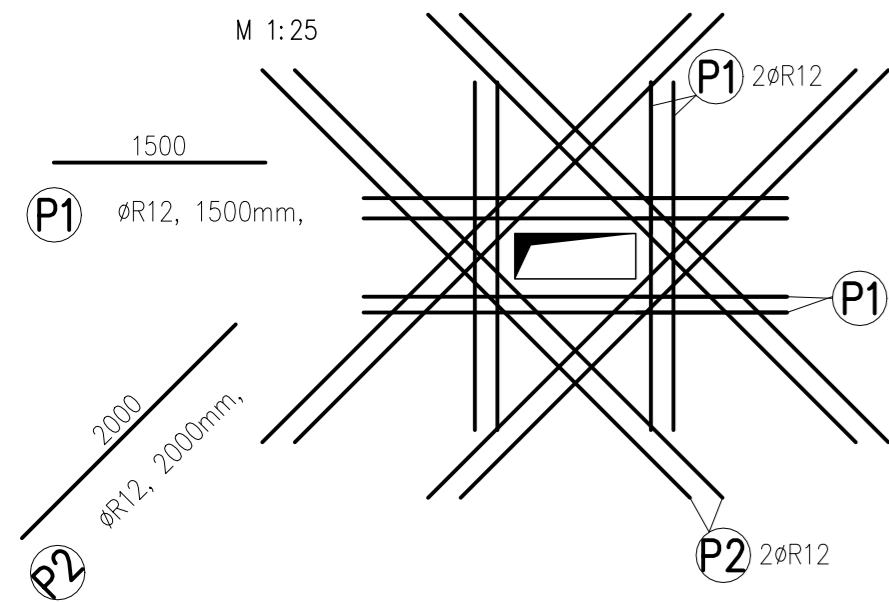

– DOLNÁ VÝSTUŽ  
M1:50

POI. PRISPĚSOBIŤ DEBNENIU

UMIESTNIŤ K SPODNÉMU POVRCHU

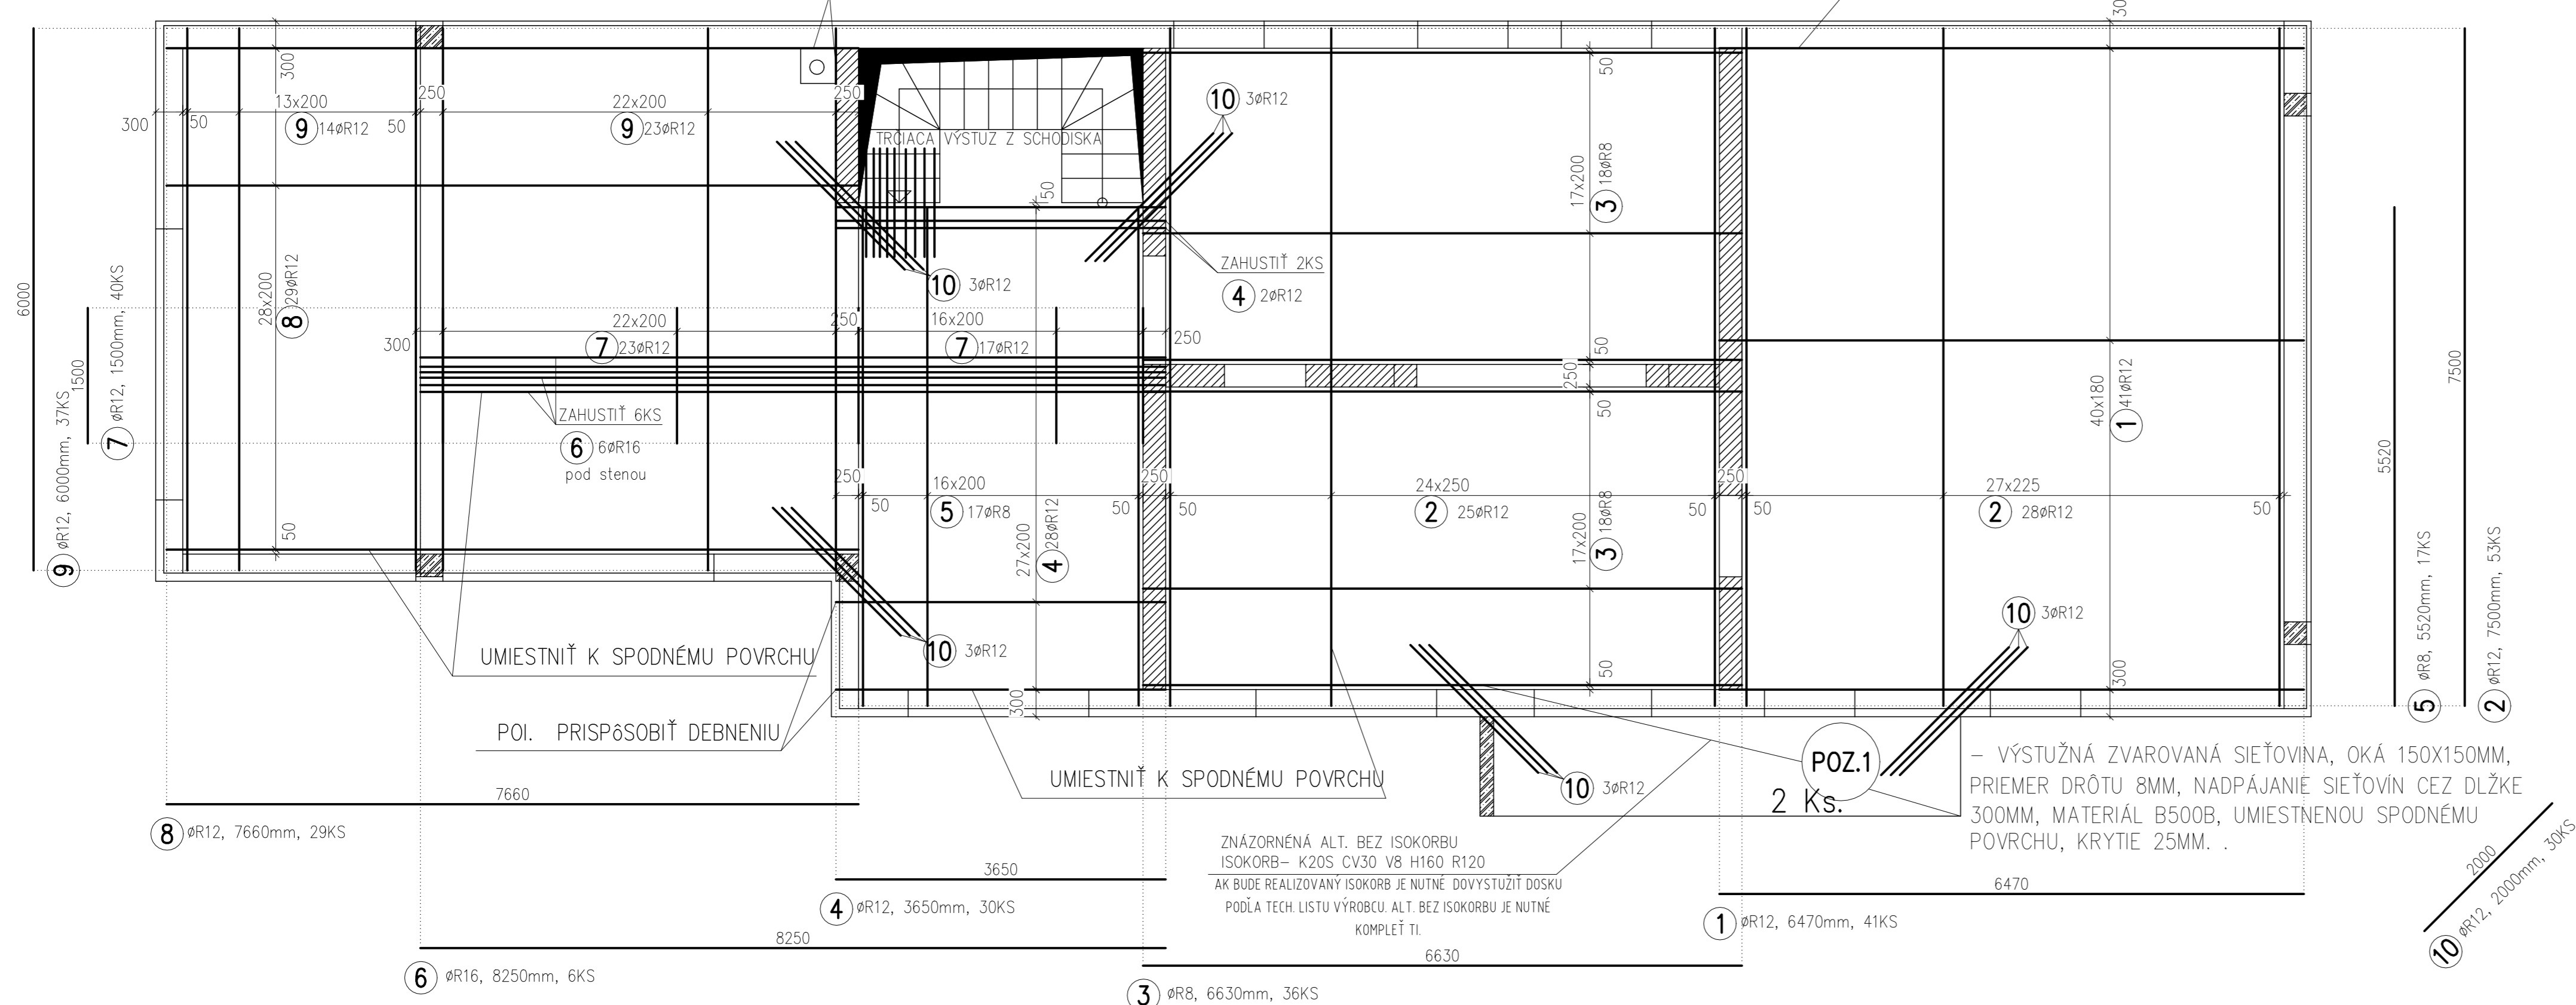


VÝKAZ SIETI:

č.	profil	délka	ks	10505.9	
				R8	R12
1	KY50	2000*3000	40	240,000	
Délka celkem [m]:				240,000	
Hmotnost 1 bm [kg/m]:				5,390	
Hmotnost [kg]:				1293,600	
Celkem [kg]:				1293,600	

VÝKAZ KONŠTRUKČNEJ OCELE:

č.	profil	délka	ks	10505.9		
				R8	R12	R16
1	R12	6470	41		265,270	
2	R12	7500	53		397,500	
3	R8	6630	36	238,880		
4	R12	3650	30		109,500	
5	R8	5520	17	93,840		
6	R16	8250	6			49,500
7	R12	1500	40		60,000	
8	R12	7660	29		222,140	
9	R12	6000	37		222,000	
10	R12	2000	30		60,000	
11	R12	3250	72		234,000	
12	R8	7500	16	120,000		
13	R8	2770	43	119,110		
14	R12	2750	47		129,250	
15	R12	5570	18		100,260	
16	R12	2550	23		58,650	
A1	R12	1500	260		390,000	
X2	R8	1100	26	28,600		
X3	R8	1090	48	52,320		
Délka celkem [m]:				652,550	2248,570	49,500
Hmotnost 1 bm [kg/m]:				0,395	0,888	1,578
Hmotnost [kg]:				257,486	1996,312	78,128
Celkem [kg]:					2331,926	

SCHÉMA SIETI:

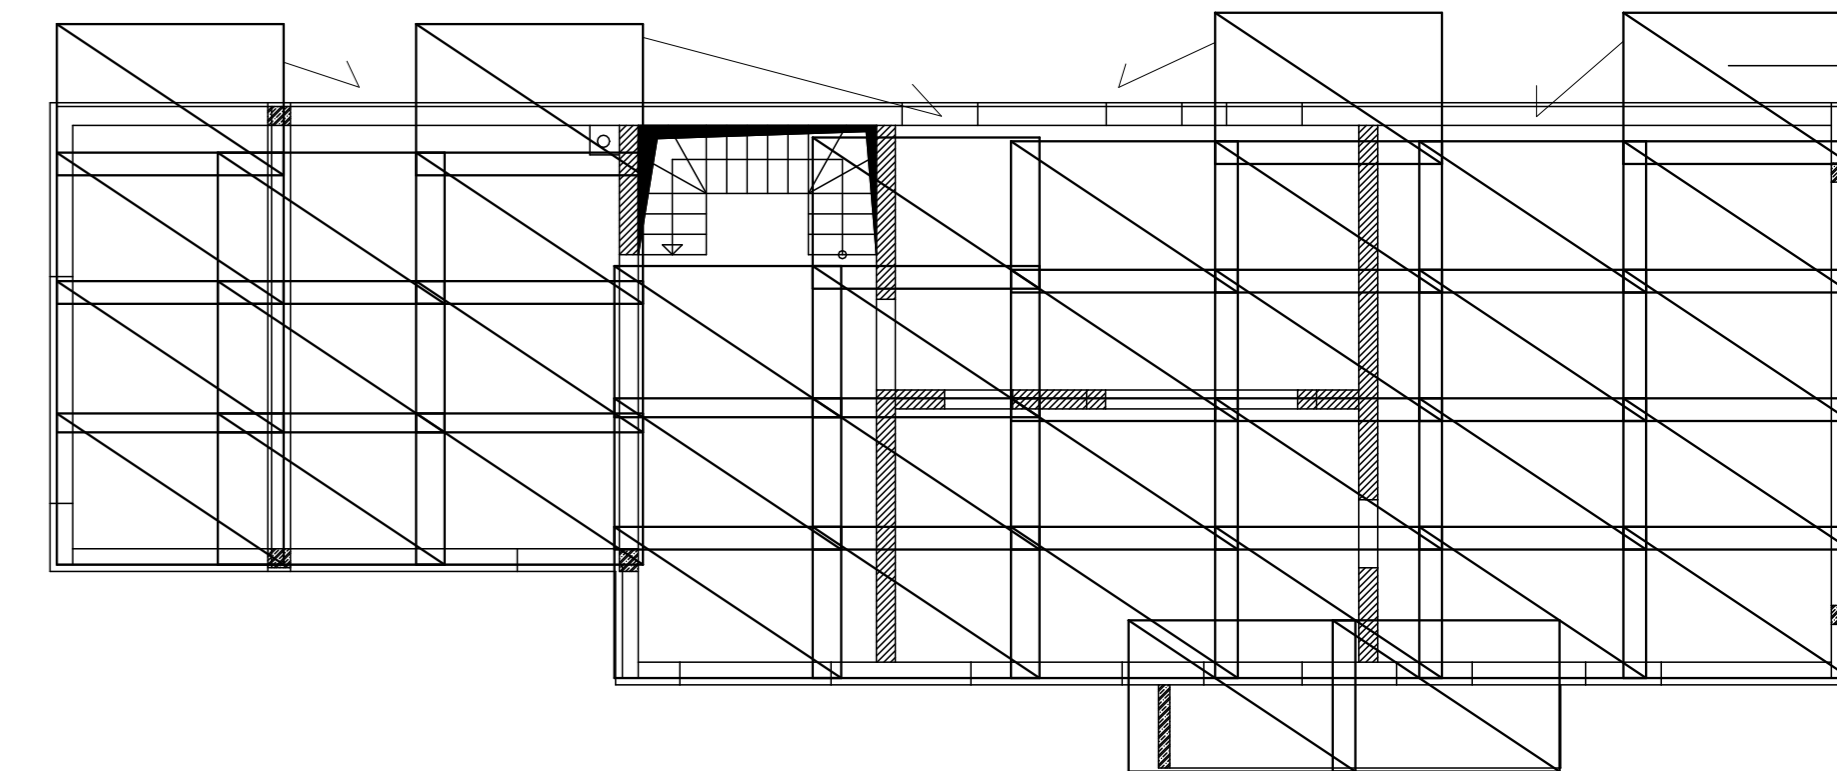

POZNÁMKY:

- VÝKRES SLUŽI PRE ZADefINOVANIE TVARU KONŠTRUKCIE PRE ÚČELY JEJ STATICKÉHO NÁVRHU (ARMOVANIA), TEDA VÝKRES NENAHŔADZA V PLNOM ROZSAHU VÝKRES STAVEBNEJ ČASTI
- ZHOTOVITEL JE POVINNÝ SKUTOČNÉ ROZMERY A POČTY SKONTROLOVAŤ NA STAVBE
- ZHOTOVITEL JE POVINNÝ O ZISTENÝCH CHYBÁCH V DOKUMENTÁCII NEODKLADNE INFORMOVAŤ PROJEKTANTA

BETONÁRSKA OCEL: B 500B  
KRYTIE VÝSTUŽE 25mm  
KÓTOVANÉ NA OSI PRŮTOV  
VÝŠKY KÓTOVANÉ OD PODLAHY ±0,000

	DÁTUM	MENO	PODPIS	
VYPRACOVAL:	25.4.2021	ING.M.MACH		Ing. Miroslav Mach Autorizovaný stavebný inžinier Statika stavieb tel.: 0918775079 mail: miroslav.mach3@gmail.com
KONTROLOVAL:	25.4.2021	ING.M.MACH		
ZODP.PROJEKTANT:	25.4.2021	ING.M.MACH		
MIESTO:				FORMÁT: 8x4
INVESTOR:				DÁTUM: 4/2021
STAVBA:				STUPEŇ: RP.
<b>RODINNÝ DOM S GARÁŽOU - TRNAVA</b>				
				PROFESIA: STATIKA
				Č.ZAKÁZKY:
OBSAH VÝKRESU:	VÝSTUŽ DOSKY D0.2 a D0.3			MIERKA: 1:50
				ČÍSLO VÝKRESU: F-05