





3.NP

LEGENDA:

-  - POTRUBÍ TOPNÉ VODY - PŘÍVOD
-  - POTRUBÍ TOPNÉ VODY - ZPÁTEČKA
-  - DESKOVÉ OTOPNÉ TĚLESO
-  - TRUBKOVÉ OTOPNÉ TĚLESO
-  - PODLAHOVÉ VYTÁPĚNÍ
-  - PŘÍPOJKA PODLAHOVÉHO VYTÁPĚNÍ
-  - PROSTOROVÝ TERMOSTAT
-  - OZNAČENÍ STOUPAČKY

-12°C

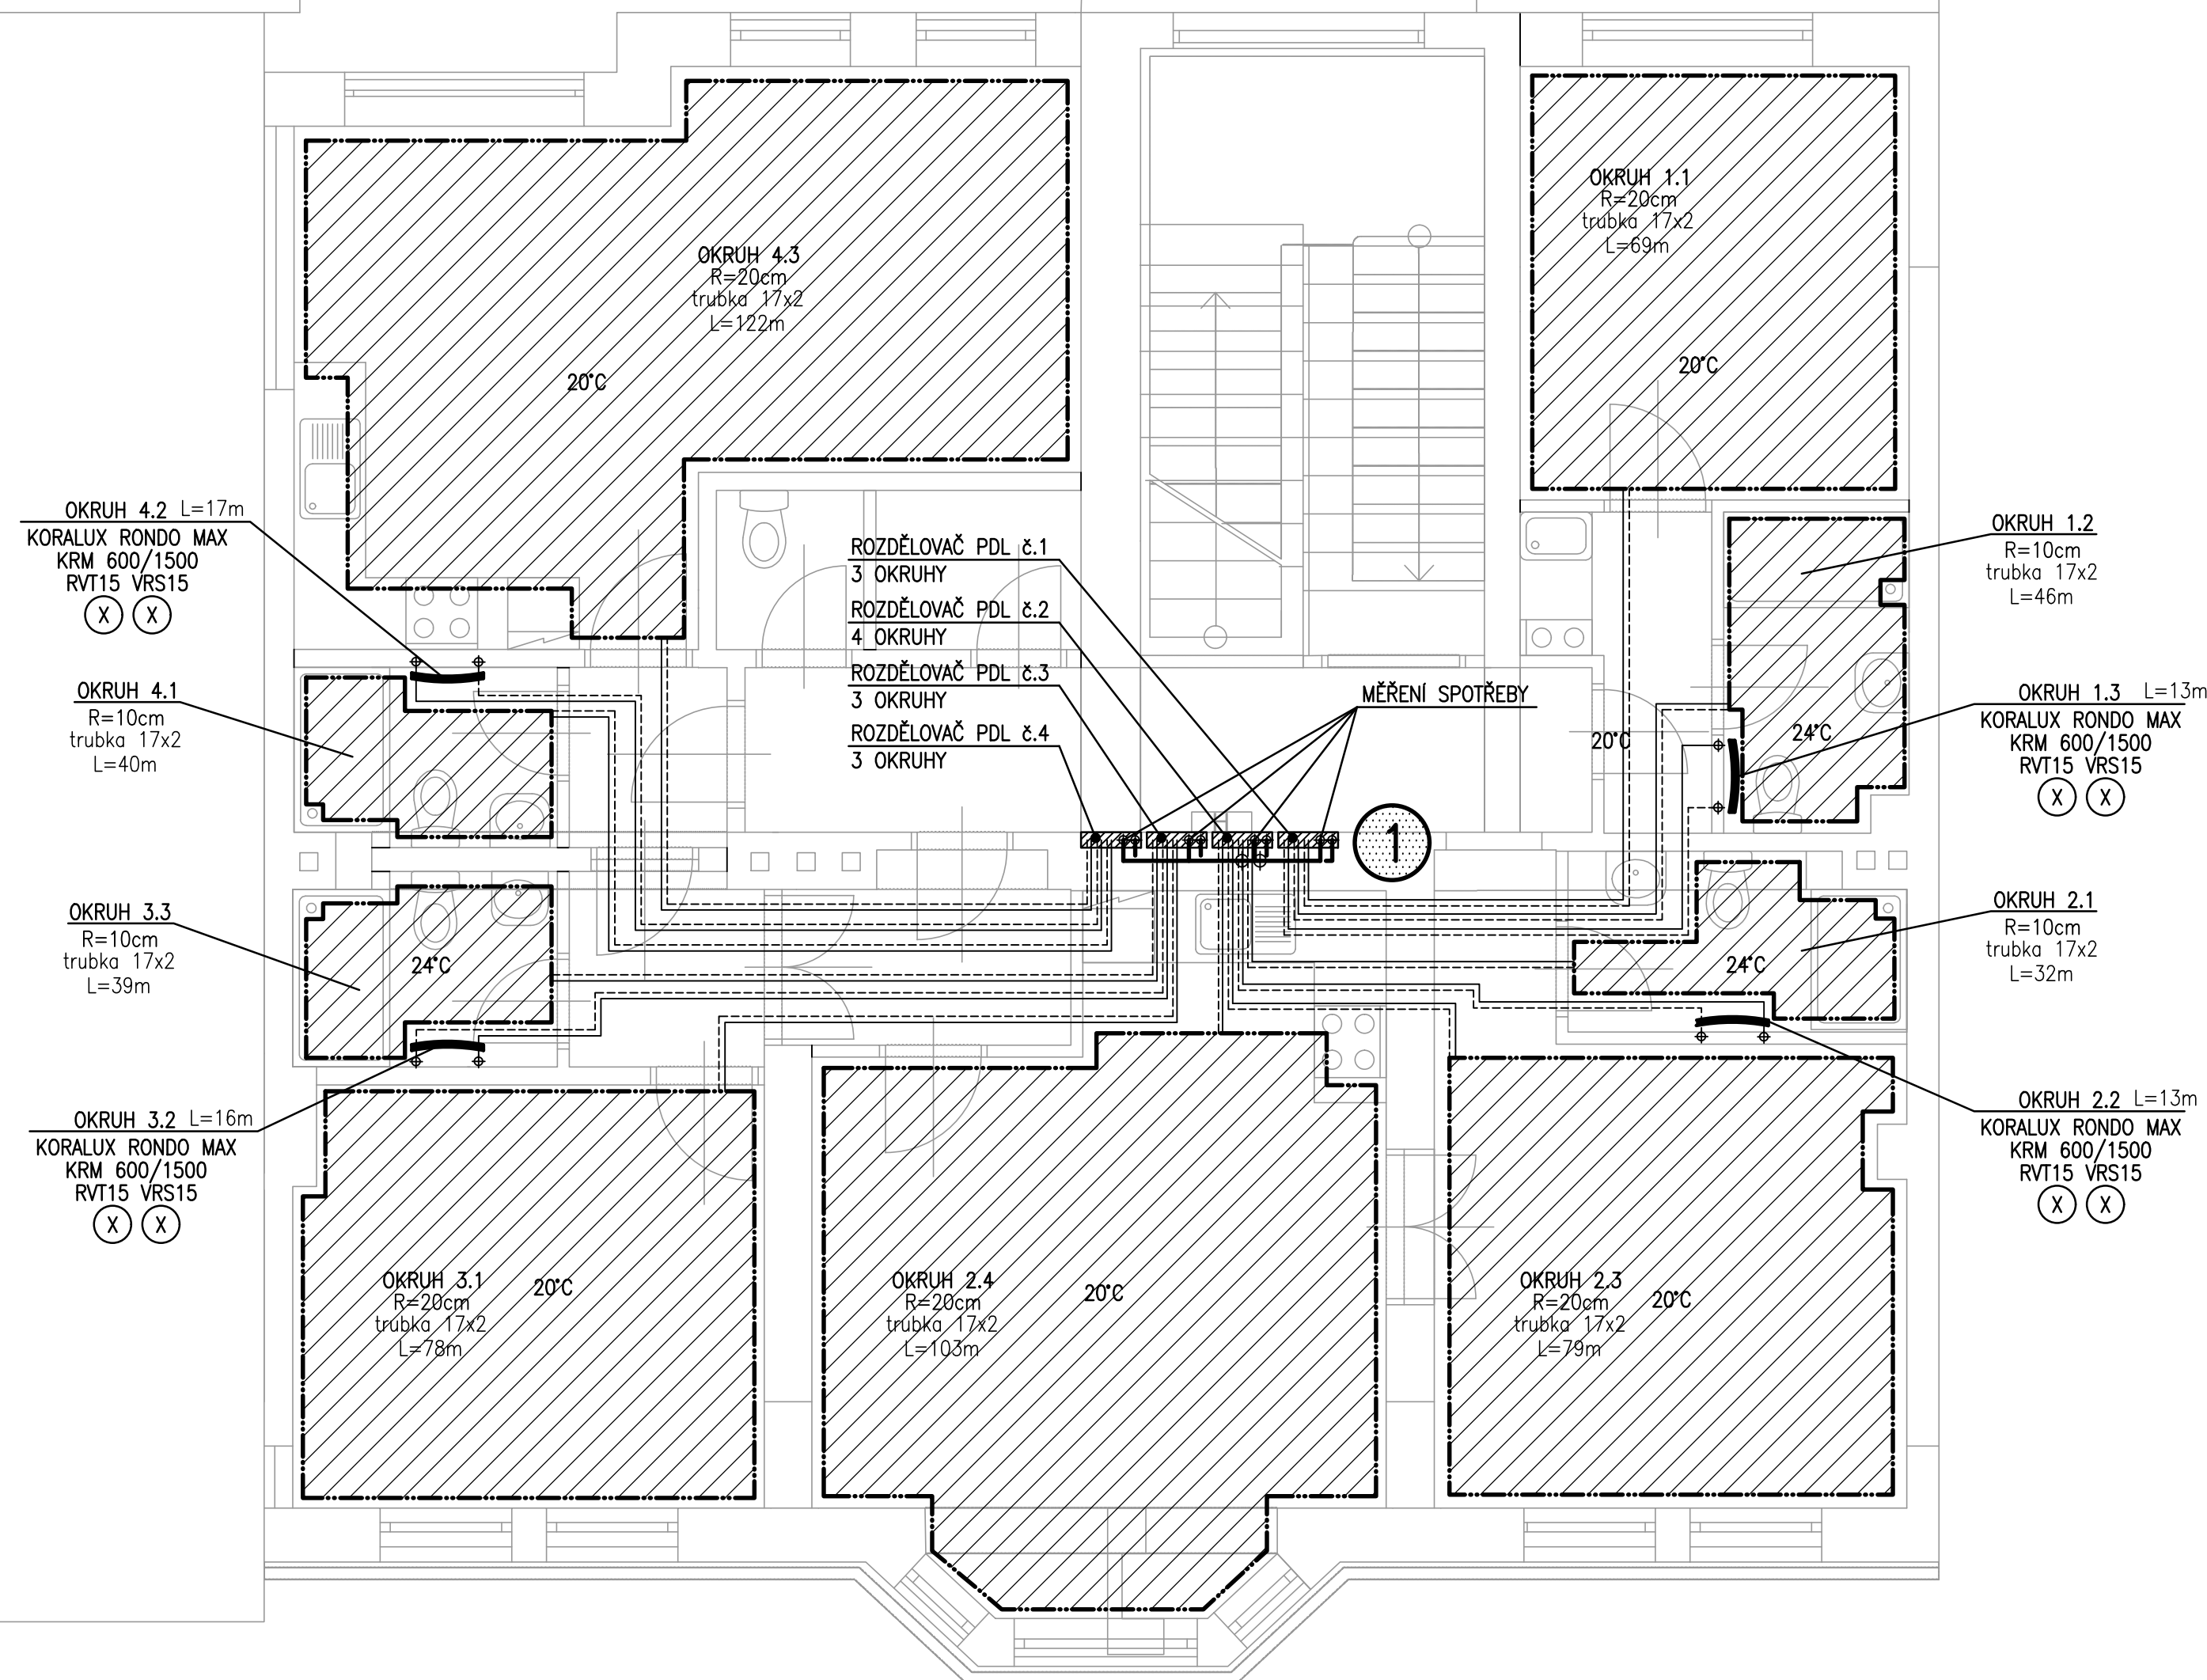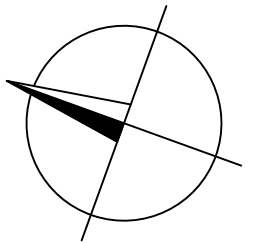

Půdorys 3.NP - 4 byty

Vypracoval: Petr Vítěk

1:50

20.12. 2022