DETAILY:

VÝSTUP ZE SCHODIŠTĚ

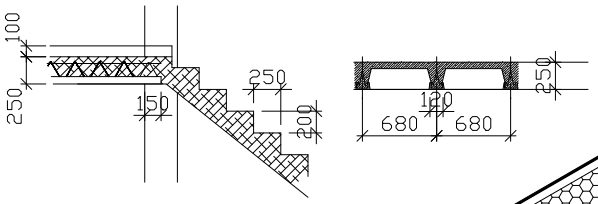

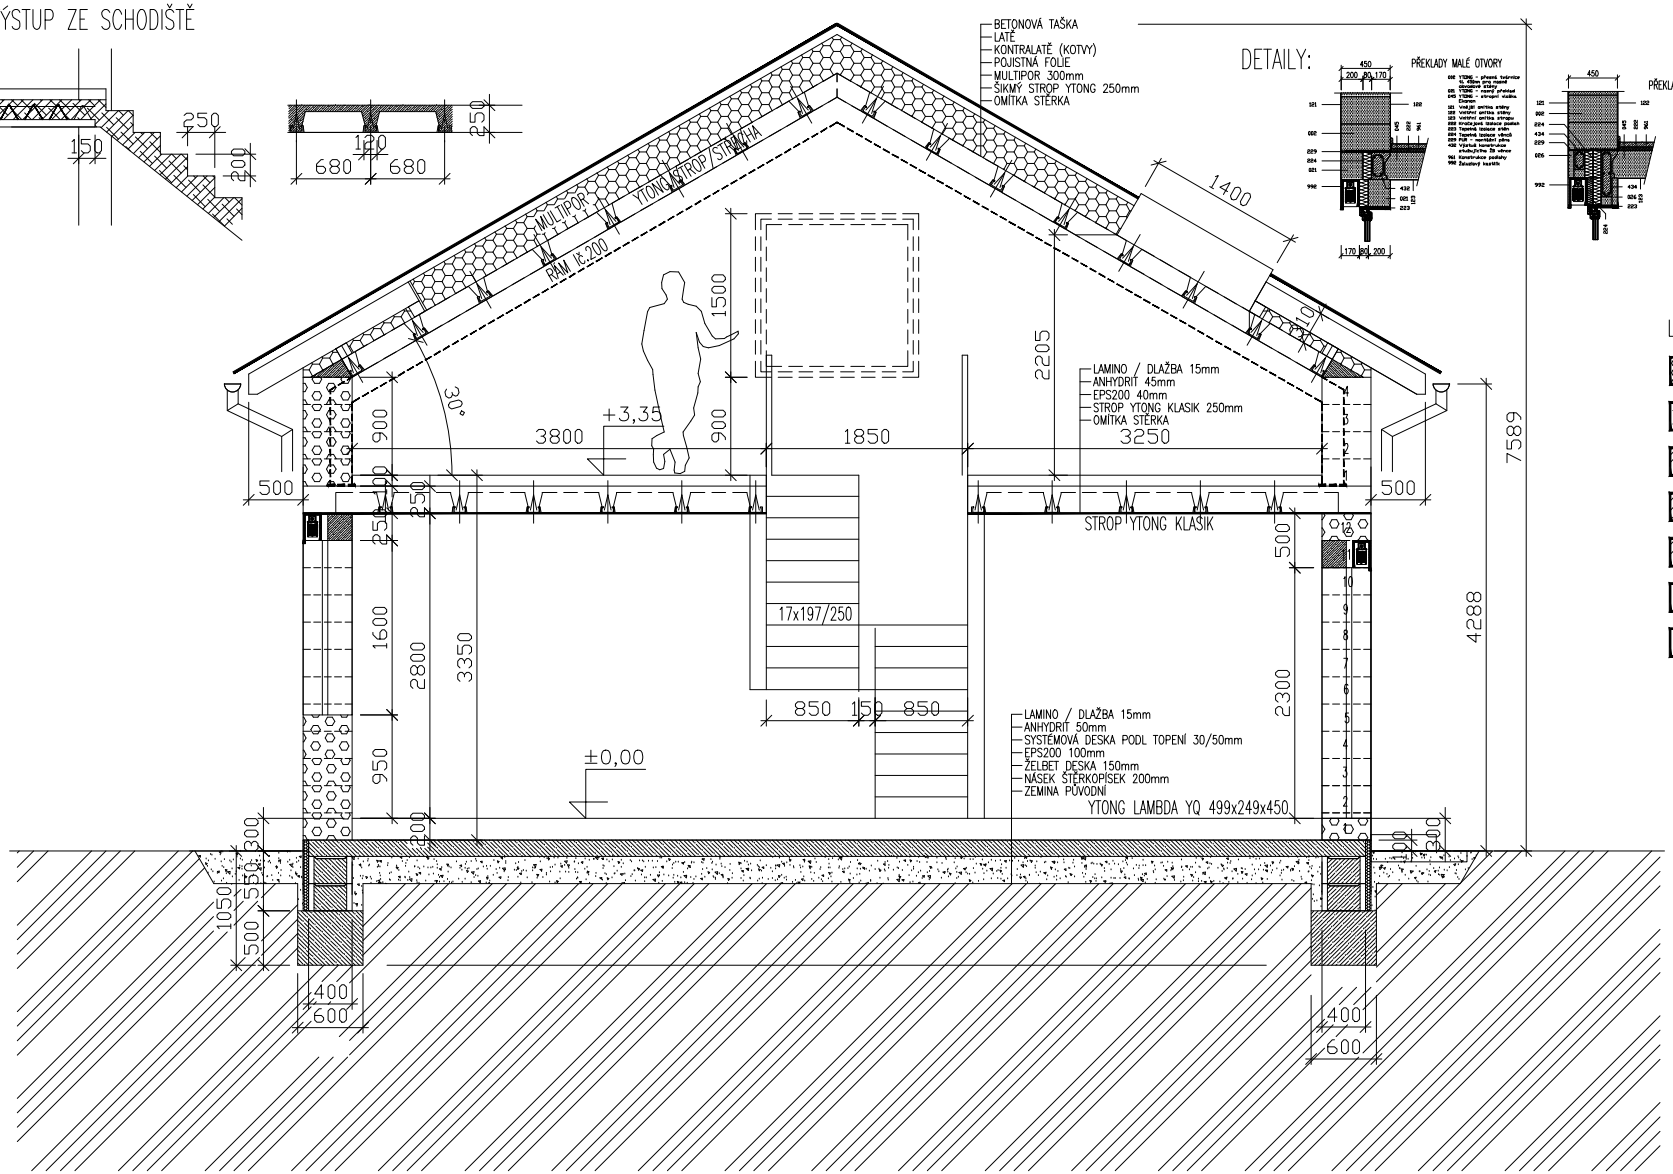

DETAILY:

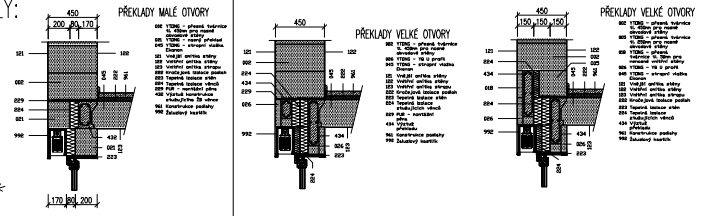

LEGENDA HMOT:

- ZDIVO BLOKY YTONG LAMBDA YQ 499x249x450
- VNITŘNÍ NOSNÉ STĚNY YTONG KLASIK 300
- VNITŘNÍ NENOSNÉ PŘÍČKY YTONG 200
- VNITŘNÍ NENOSNÉ PŘÍČKY YTONG 150
- ŽELEZOBETON
- VNITŘNÍ NENOSNÉ PŘÍČKY SDK RED 15
- TEPELNÁ IZOLACE DESKY

OBJEDNATEL: KAREL JAVŮREK	DATUM: KVĚTEN 2021	PROJEKTOVÁNÍ STAVEB Ing. JIŘÍ JANOUŠEK, PODNIKATELSKÁ 550, 190 11 PRAHA 9 – BĚCHOVICE, TEL. 281 930 025
INVESTOR: HELENA A KAREL JAVŮRKOVI	KRESLIL:	
MÍSTO STAVBY: PARCELA Č. 11/10, NOVÝ VES II.	ZODP. PROJ.: Ing. Jiří Janoušek	
AKCE/ČÁST: NOVOSTAVBA RODINNÉHO DOMU NA PARCELE č.11/10, k.ú. NOVÁ VES II.	VÝKRES: ŘEZ A–A	
STUPEŇ: DOKUMENTACE K OHLÁŠENÍ	MĚŘÍTKO: 1:75	FORMÁT: A3 / Č. VÝKR.: 06