



PUDORYS II. PODLAŽÍ. 1:100.

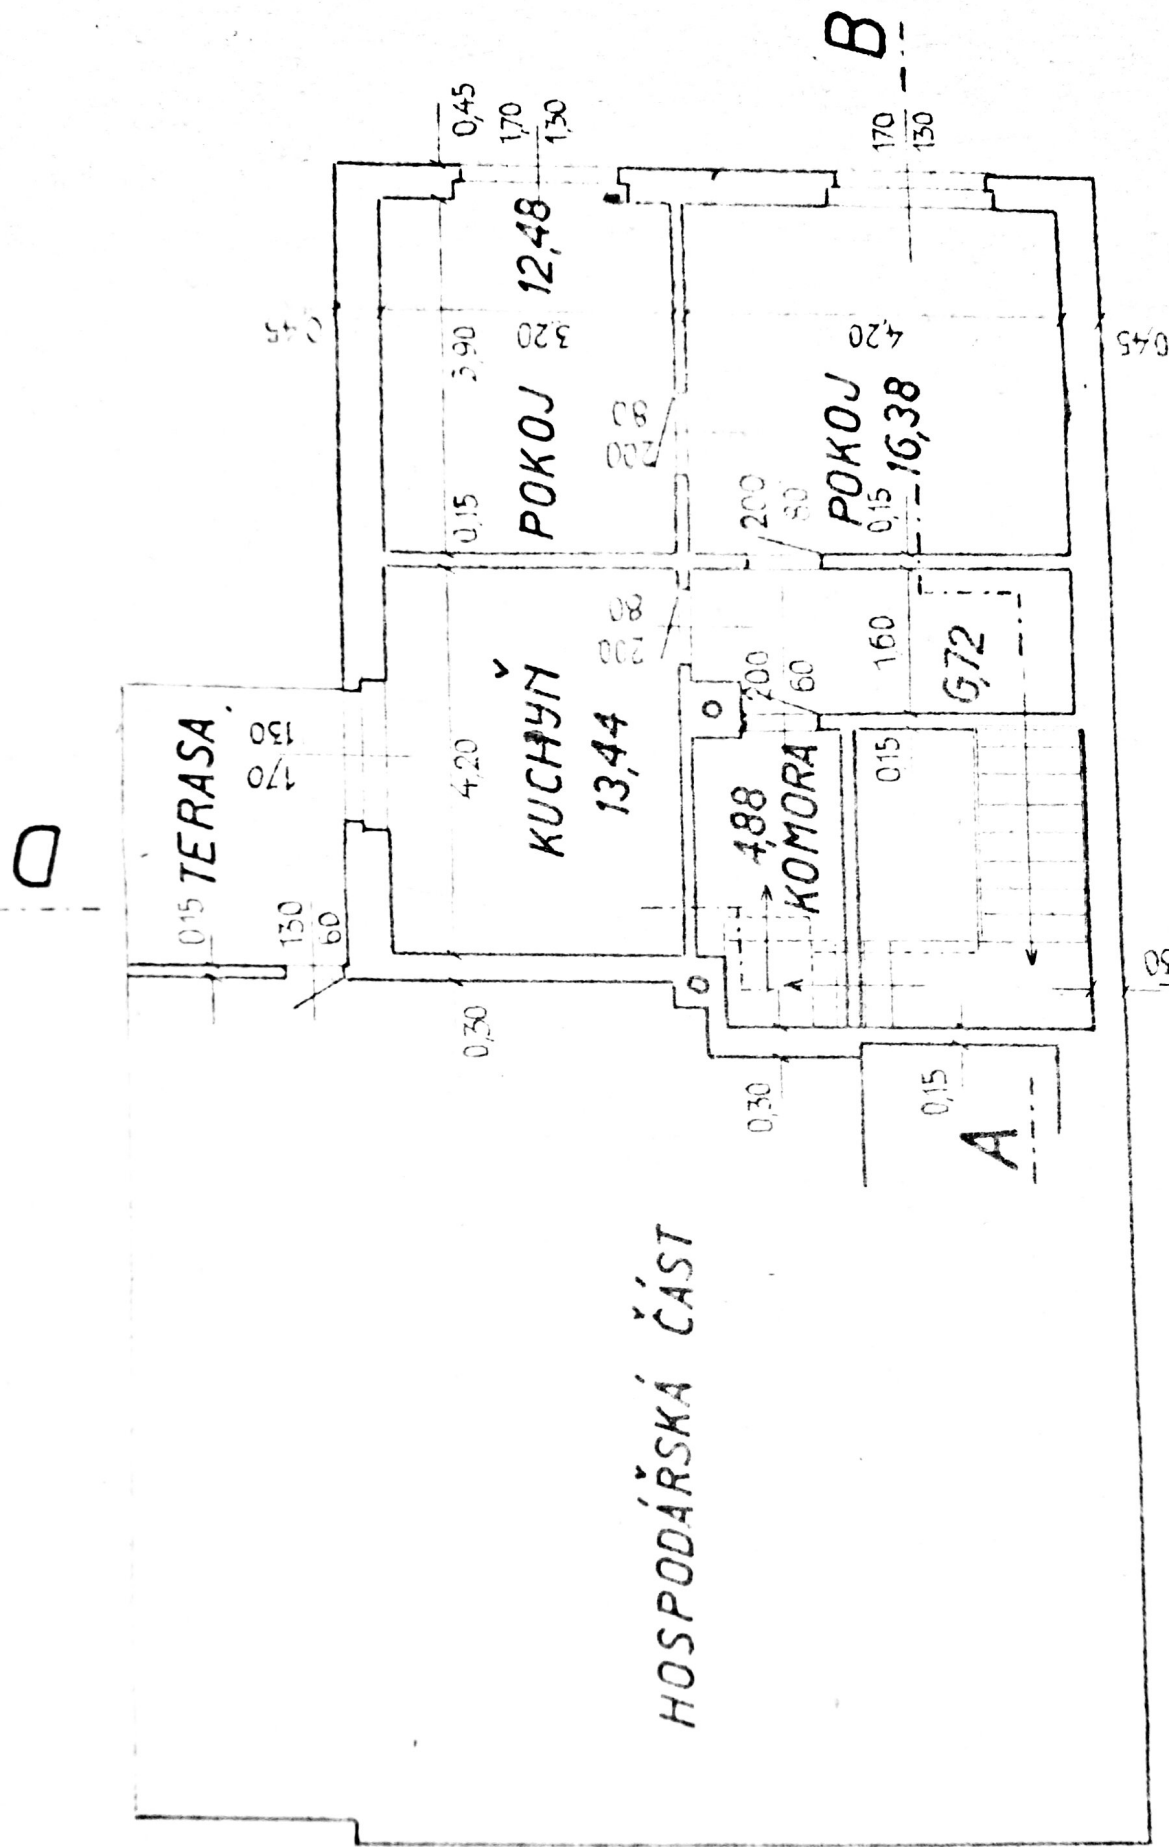

Ing. Bohumír

PŘÍČNÝ ŘEZ C-D

1:100.

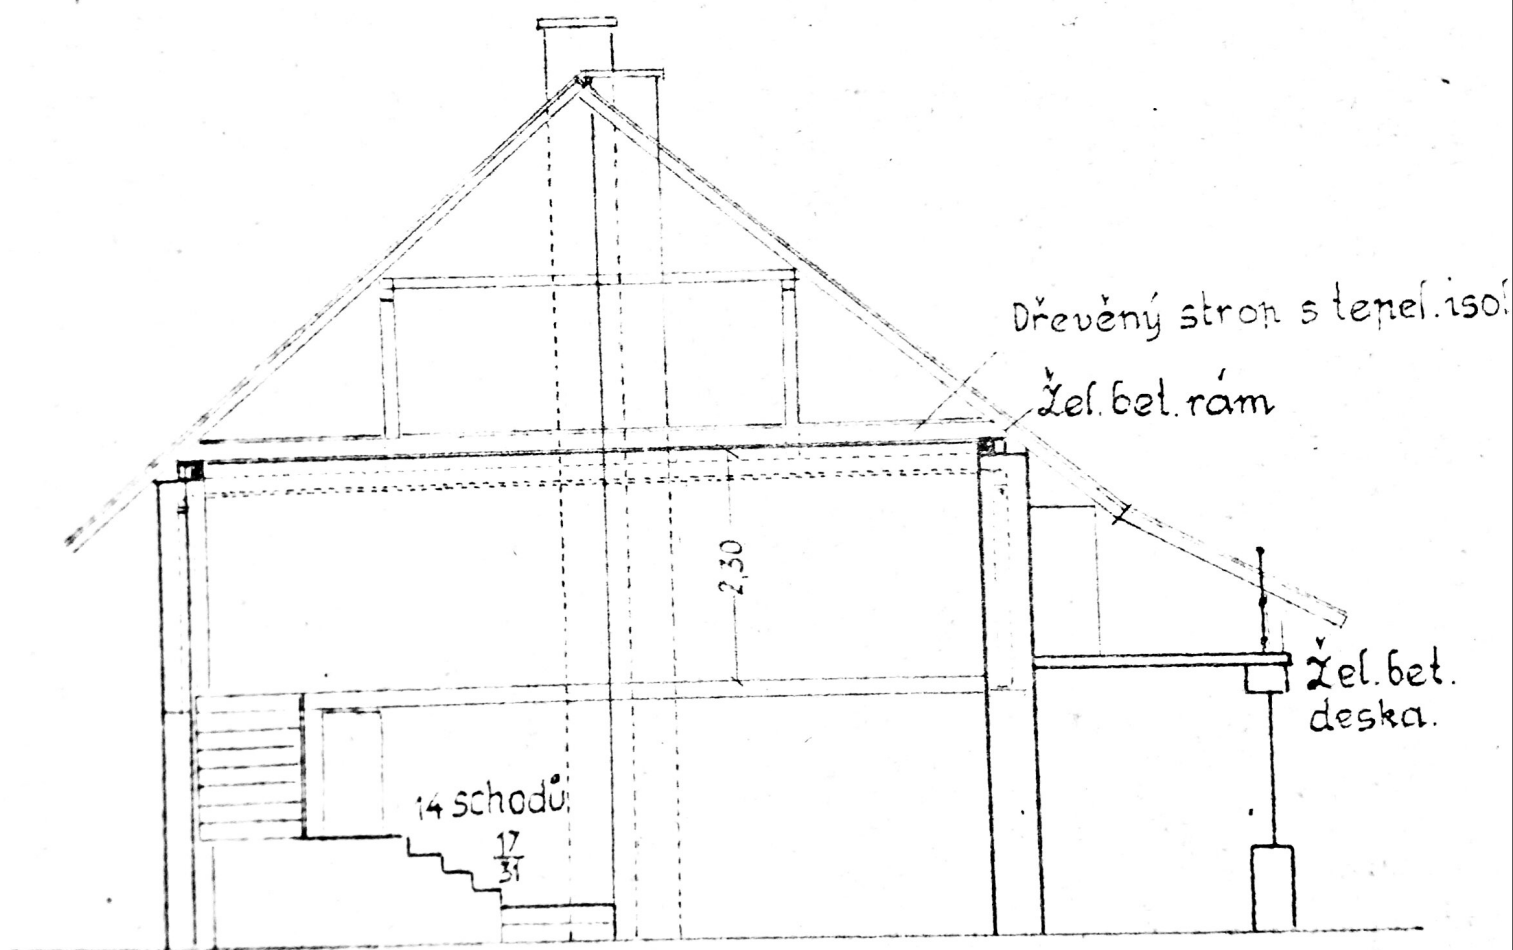

Ing. Holmeš