


ŘEZ A-A

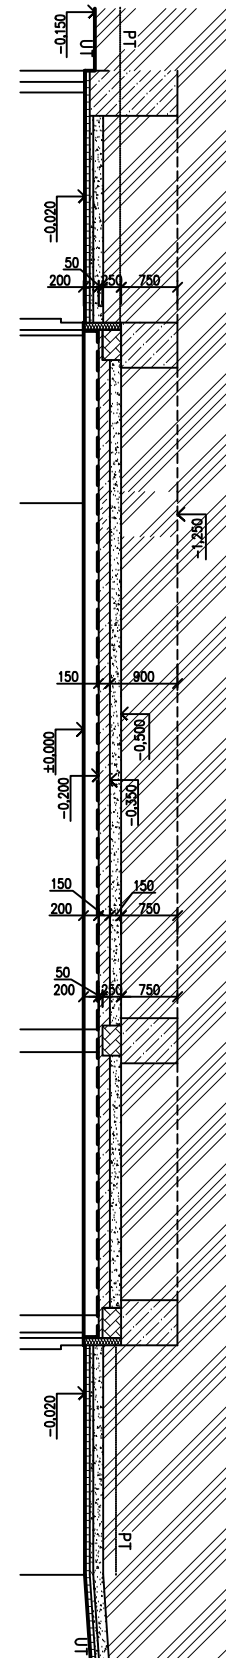

LEGENDA MATERIÁLU

- Beton prostý C 20/25, XC2
- Asfaltový pás Bitalbit S 35, Bitubitagit
- Původní zemina
- Hutněný násyp
- Ztracené bednění BEST 40 500x400x250 mm
- Ztracené bednění BEST 50 500x500x250 mm
- POROTHERM 30 PROFÍ P10, 247x300x249 mm,
NA MALTU POROTHERM PRO TENKÉ SPÁRY

- PT - kóta původního terénu
- UT - kóta upraveného terénu

- horní úroveň ztraceného bednění
- horní úroveň základu
- spodní úroveň základu

Poznámka:

- před započítím zeminých prací bude sejmuta ornice o celkové mocnosti cca 250 mm
- základová deska bude vyztužena Kari sítí oka 150/150/6 mm
- v místě průchodu vnitřní kanalizace a vodovodní přípojky nutno do základů osadit prostupy
- základová spára bude před betonáží ručně začištěná, čistá a suchá, a musí být odvodněná
- do základových pasů bude vložen zeminící pásek FeZn 30x4 mm
- před betonáží bude provedena kontrola základové spáry

**PŘED OBJEDNÁNÍM VEŠKERÉHO MATERIÁLU JE NUTNÉ
ZAMĚŘIT SKUTEČNÉ ROZMĚRY NA STAVBĚ!!!
PŘI REALIZACI STAVBY JE NUTNO NAHLÍŽET DO
KOMPLETNÍ PROJEKTOVÉ DOKUMENTACE!
JEDNOTLIVÉ STAVEBNÍ PRÁCE JSOU SPOLU
VZÁJEMNĚ PROPOJENY A TUDÍŽ JSOU POPSÁNY I V
JINÝCH ČÁSTECH PROJEKTU.**

