


Rodinný dům - náčrt

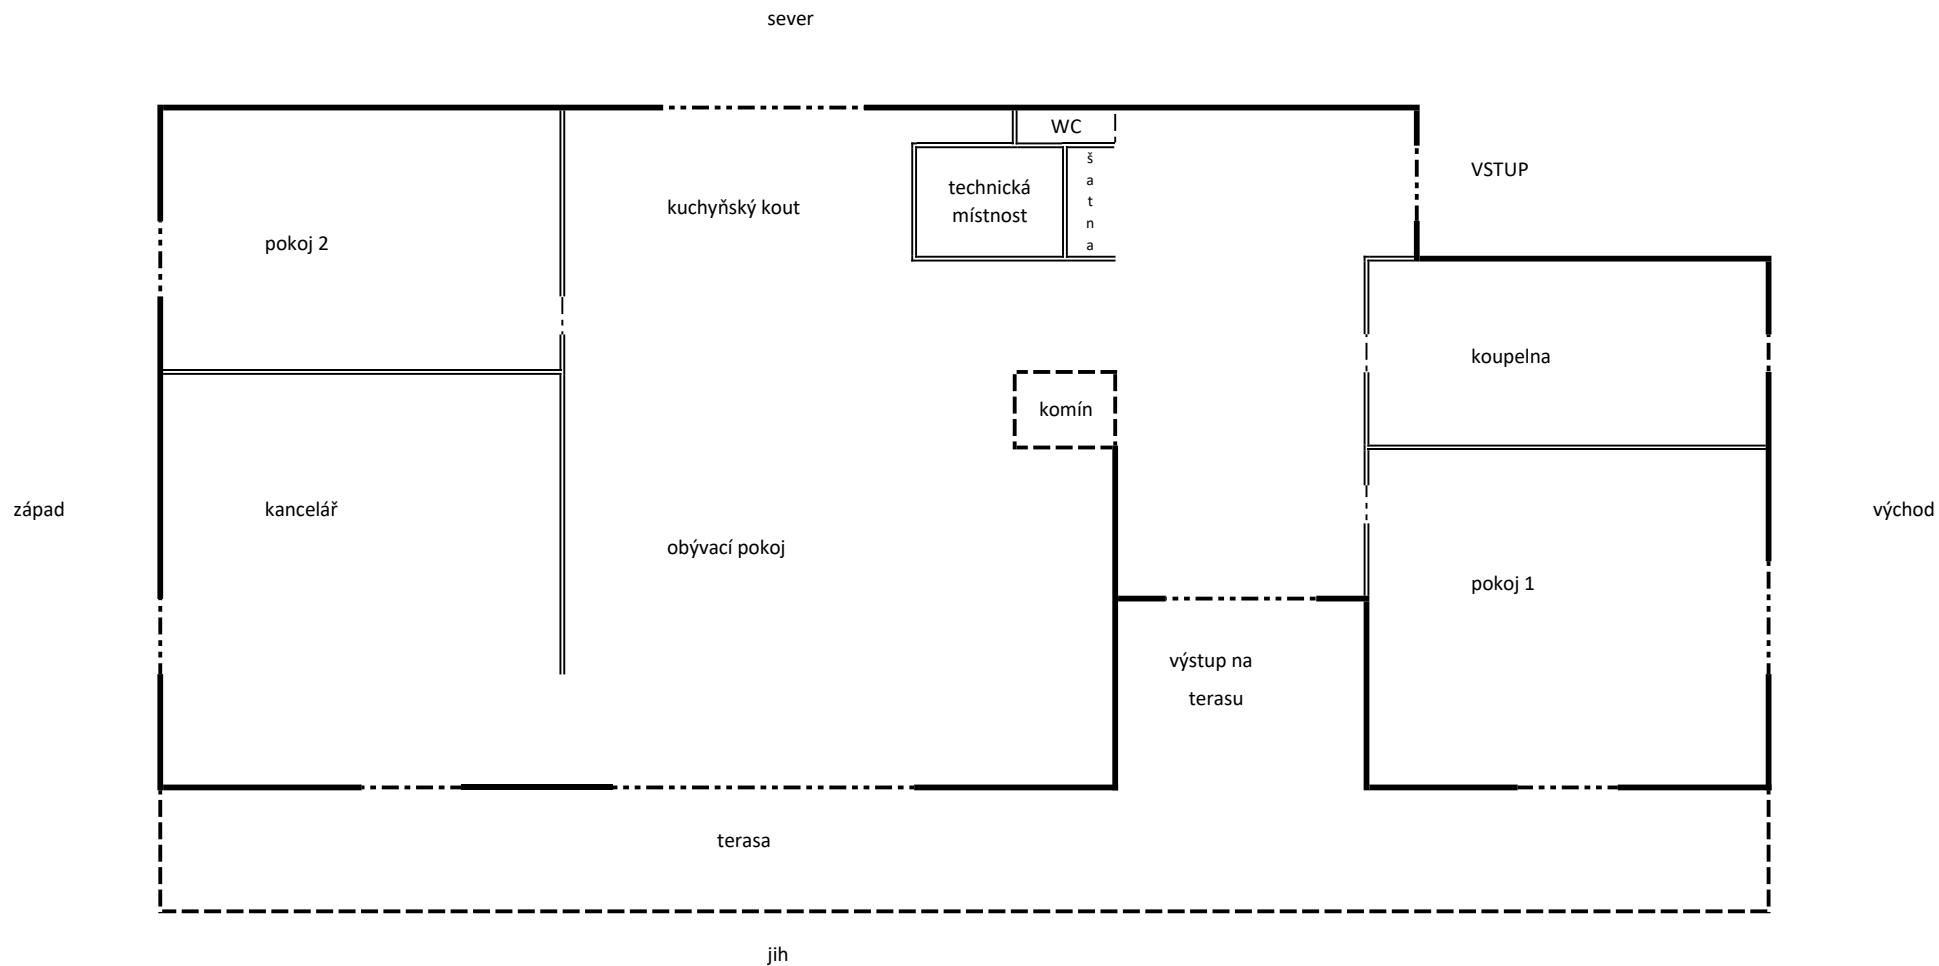

Rozměr: 16 x 8,5 m

Střecha: sedlová s přesahem

+ menší úložný prostor v podrovní

Materiál: zdivo