


STRECHA- ZMENA VÝŠKOVEJ ÚROVNE
1:10

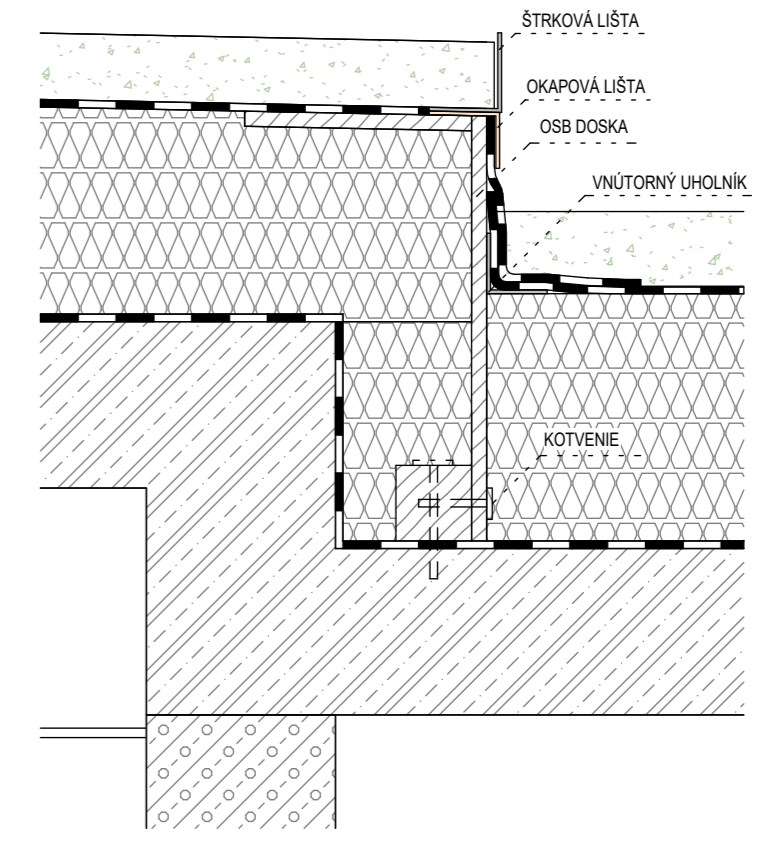

ZNAČENIE PSV VÝROBKOV

- 100 - EXTERIÉROVÉ DVERE
- 200 - EXTERIÉROVÉ OKNA
- 300 - EXTERIÉROVÉ ZASKLENÉ STENY
- 400 - INTERIÉR. DVERE
- 500 - INTERIÉR. ZASKLENÉ STENY A OKNA
- 600 - KLAMPIARSKÉ VÝROBKY
- 700 - ZÁMOČNÍCKE VÝROBKY
- 800 - STOLÁRSKE VÝROBKY
- 900 - VÝROBKY

VÝKAZ HYDROIZOLÁCIE STRECHY

PVC: 370,17 m²
PAROZÁBRANA: 393,50 m²

VÝKAZ TEPELNEJ IZOLÁCIE STRECHY

POPIS	OBJEM (m ³)
A. TEPELNÁ IZOLÁCIA Z MINERÁLNEJ VLN. HR. 220 mm	58,69 m ³
A. TEPELNÁ IZOLÁCIA Z MINERÁLNEJ VLN. SPADOVÉ KLUNY	30,91 m ³
Celkový súčet: 4	89,60 m³

VÝKAZ VRSTVY ZELENEJ STRECHY

POPIS	PLOCHA (m ²)
A. ZELENÁ STRECHA	266,81 m ²
Celkový súčet: 2	266,81 m²

±0,000 = 290,100 m n.m.

RD ROŽŇAVA		
INVESTOR/ OBJEDNÁVATEL: ING. TOMÁŠ NÉMETH, KYJEVSKÁ 38, 048 01 ROŽŇAVA		
MIESTO STAVBY: ROŽŇAVA	STAVEBNÝ OBJEKT: SO 101	
KRAJ: KOŠICKÝ OKRES: ROŽŇAVA	ČASŤ/ PROFESIA: ASR	
KAT. ÚZEMIE: ROŽŇAVA		ODTLAČOK AUTORIZAČNEJ PEČIATKY
STUPEŇ PD: DSP		
	HLAVNÝ INŽINIER PROJEKTU: Ing. Kristián KONDÁŠ, PhD. Tel: +421 948 476 467 email: kondas@aipweb.sk www.aipweb.sk	ZODPOVEDNÝ PROJEKTANT PROFESIE: doc. Ing. Martin LOPUŠNIAK, PhD. VYPRACOVAL: Ing. KONDÁŠ, PhD., Ing. NEUPAUER Ing. KAMENSKÝ, PhD., Ing. SOVA
	DÁTUM: 08/2021	
	FORMÁT: 840x420mm	
OBSAH VÝKRESU:		MIERKA: 1:50
STRECHA		V.03

AKOĽKÝCH ZMENY, DOPLNKY, PŘEKRESOVANIE ALBO ROZDROBNOVANIE TĚTOU DOKUMENTACE JE V ZMLUVĚ AUTORSKÉHO ZÁKONA BEZ SOULADU NEPŘÍPUŠTĚ. TĚTU VÝKRES JE ORIGINÁL, JEHO KOPÍROVANIE JE TĚŠNÉ PODLA PLATNÝCH ZÁKONOV SLOVENSKEJ REPUBLIKY