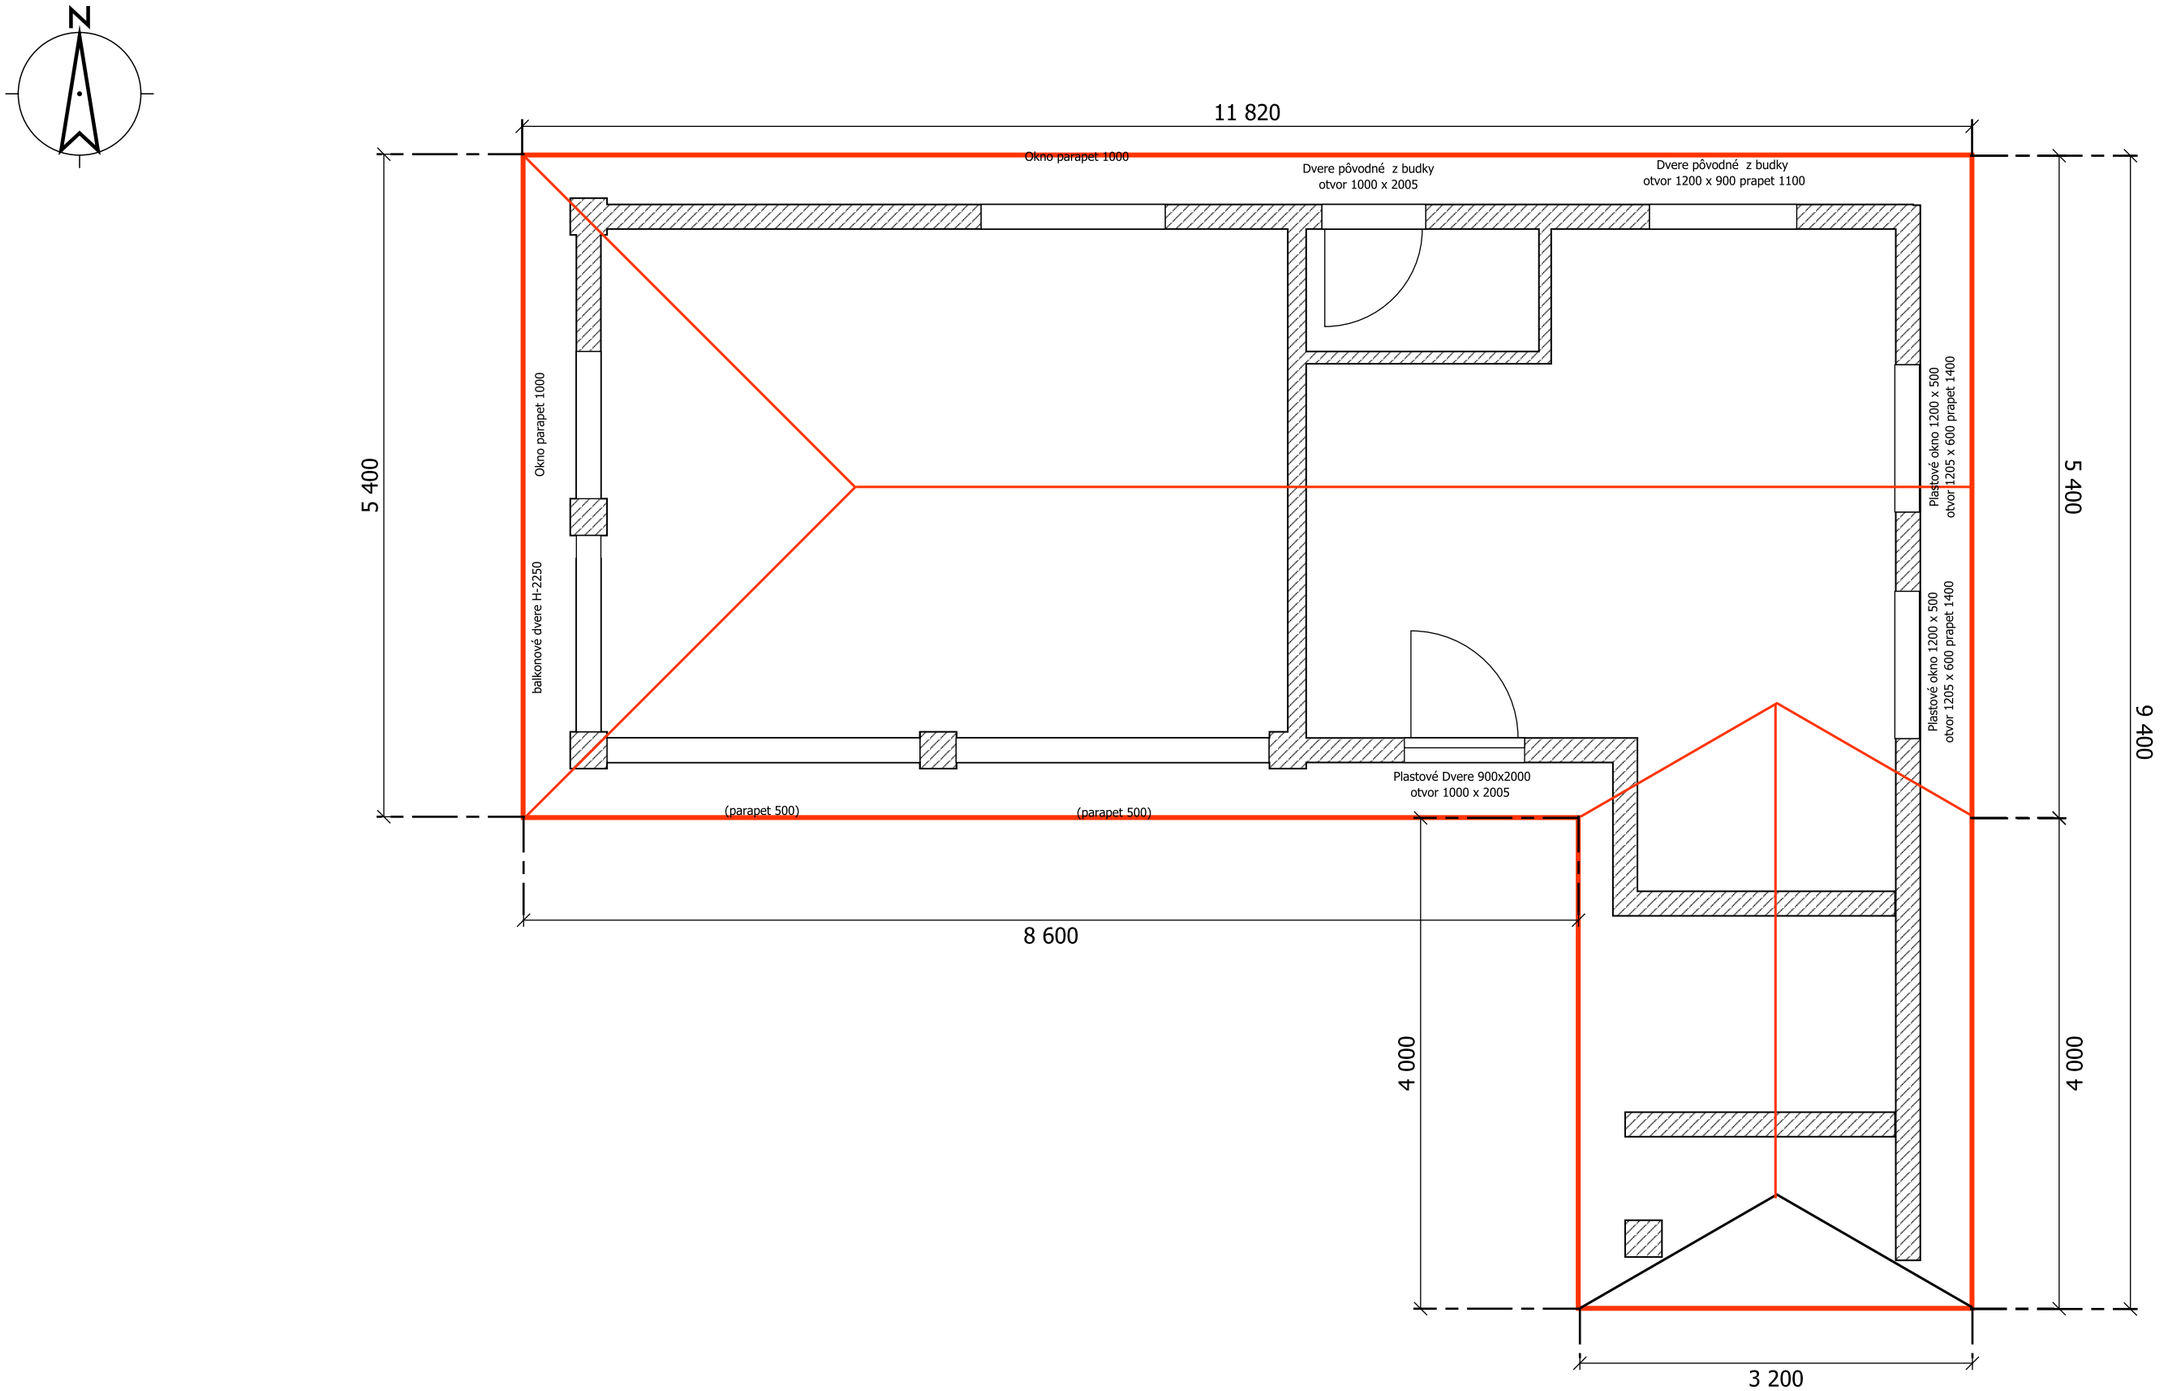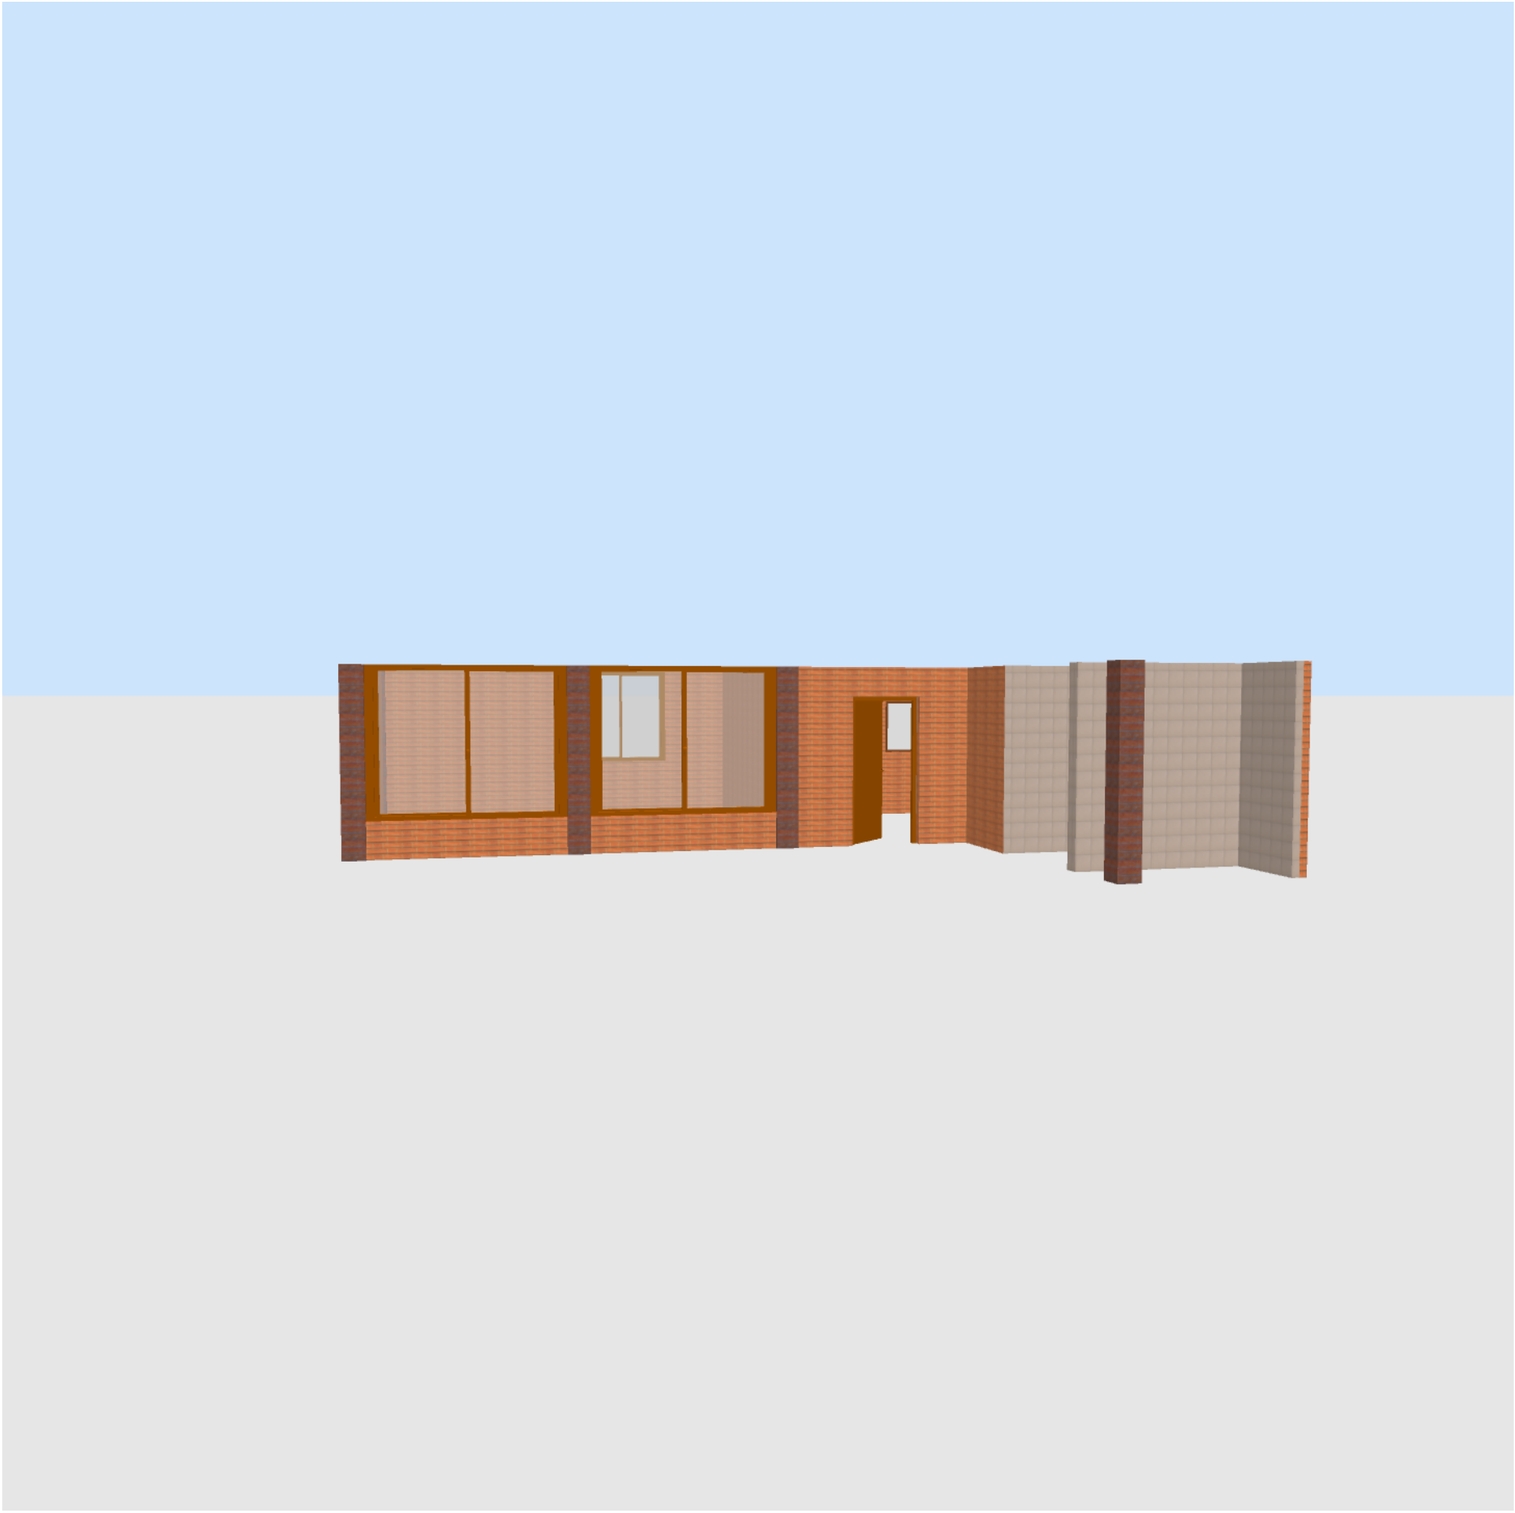
N
11 820
Okno parapet 1000
Dvere pôvodné z budky
otvor 1000 x 2005
Dvere pôvodné z budky
otvor 1200 x 900 prapet 1100
5 400
Okno parapet 1000
balkonové dvere H-2250
Plastové okno 1200 x 500
otvor 1205 x 600 prapet 1400
Plastové okno 1200 x 500
otvor 1205 x 600 prapet 1400
5 400
9 400
Plastové Dvere 900x2000
otvor 1000 x 2005
(parapet 500)
(parapet 500)
8 600
4 000
4 000
3 200