
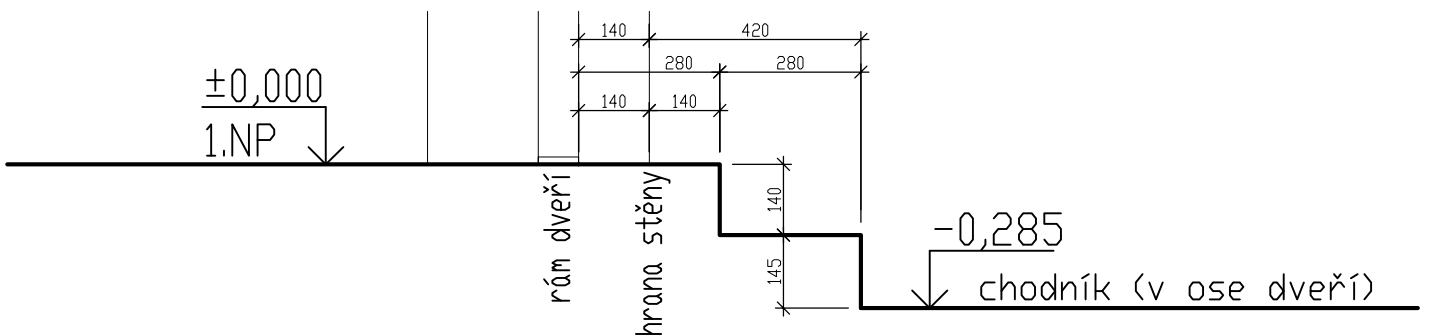


# POHLED NA VSTUPNÍ DVEŘE

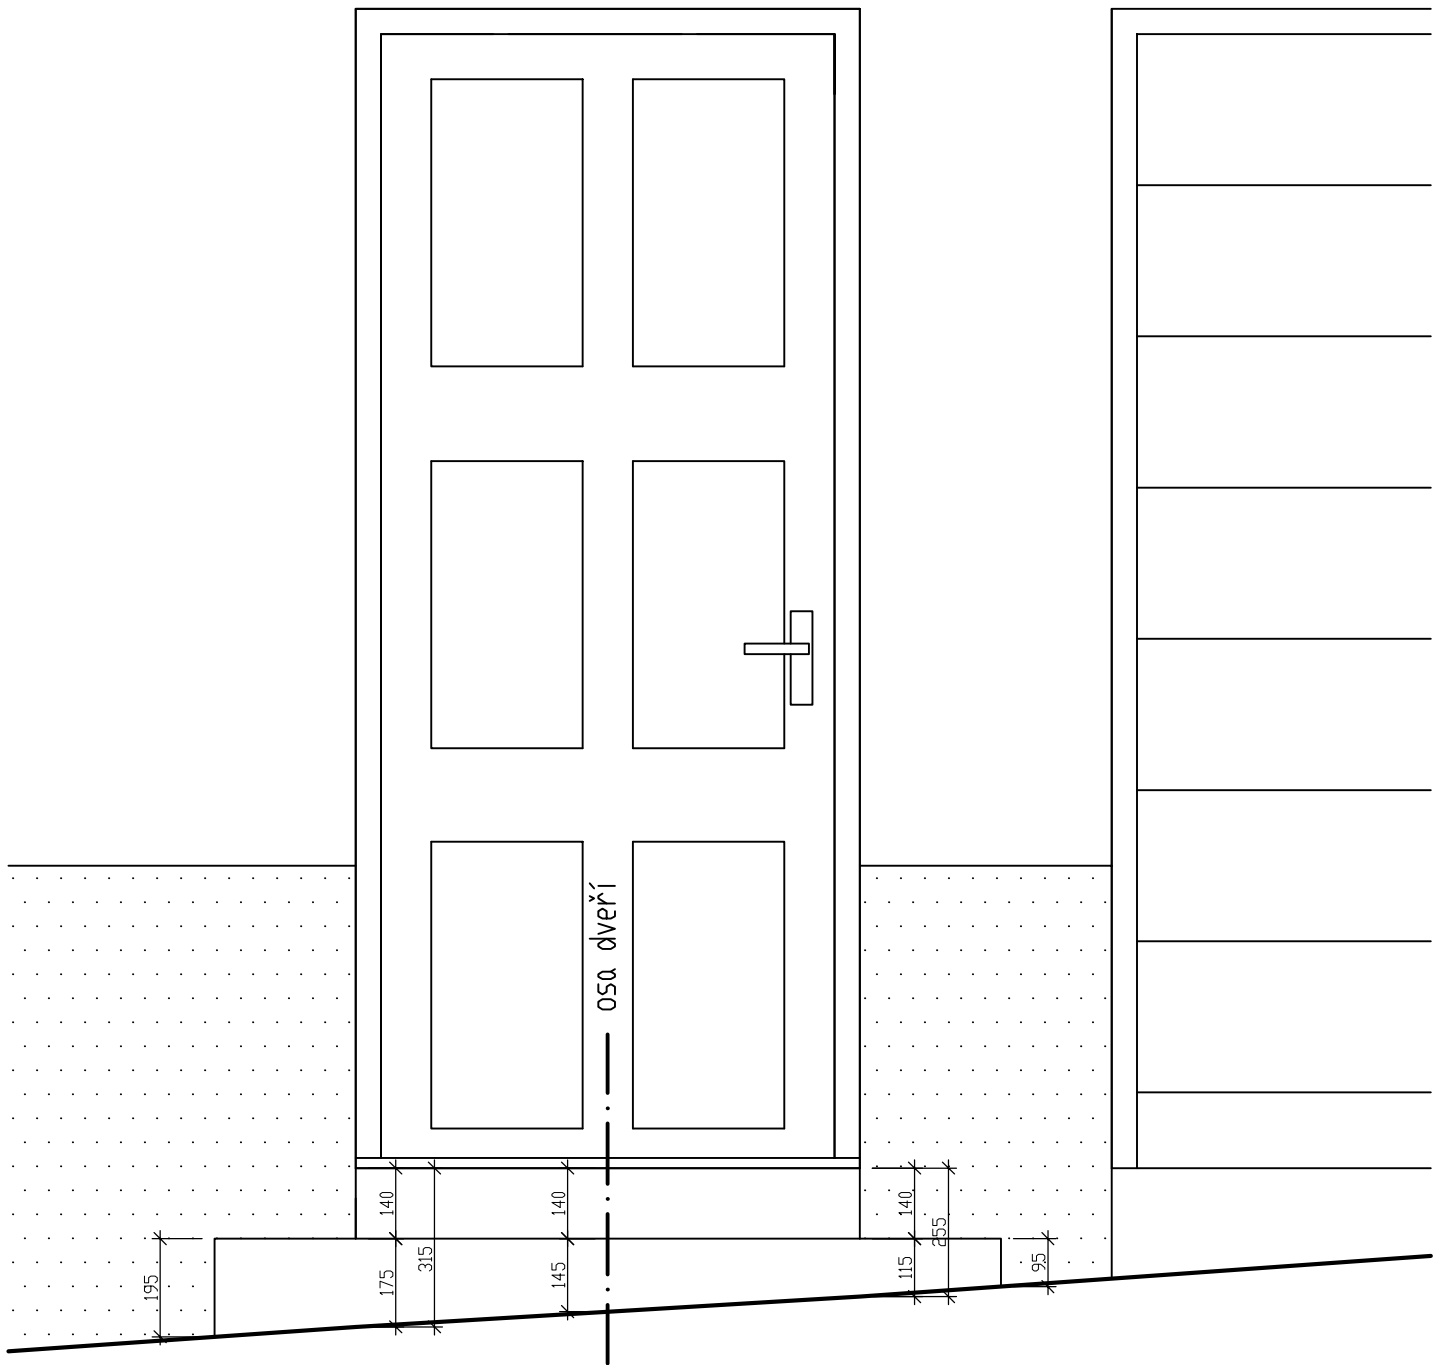

# ŘEZ OSOU VSTUPNÍCH DVEŘÍ