ŘEZ B-B

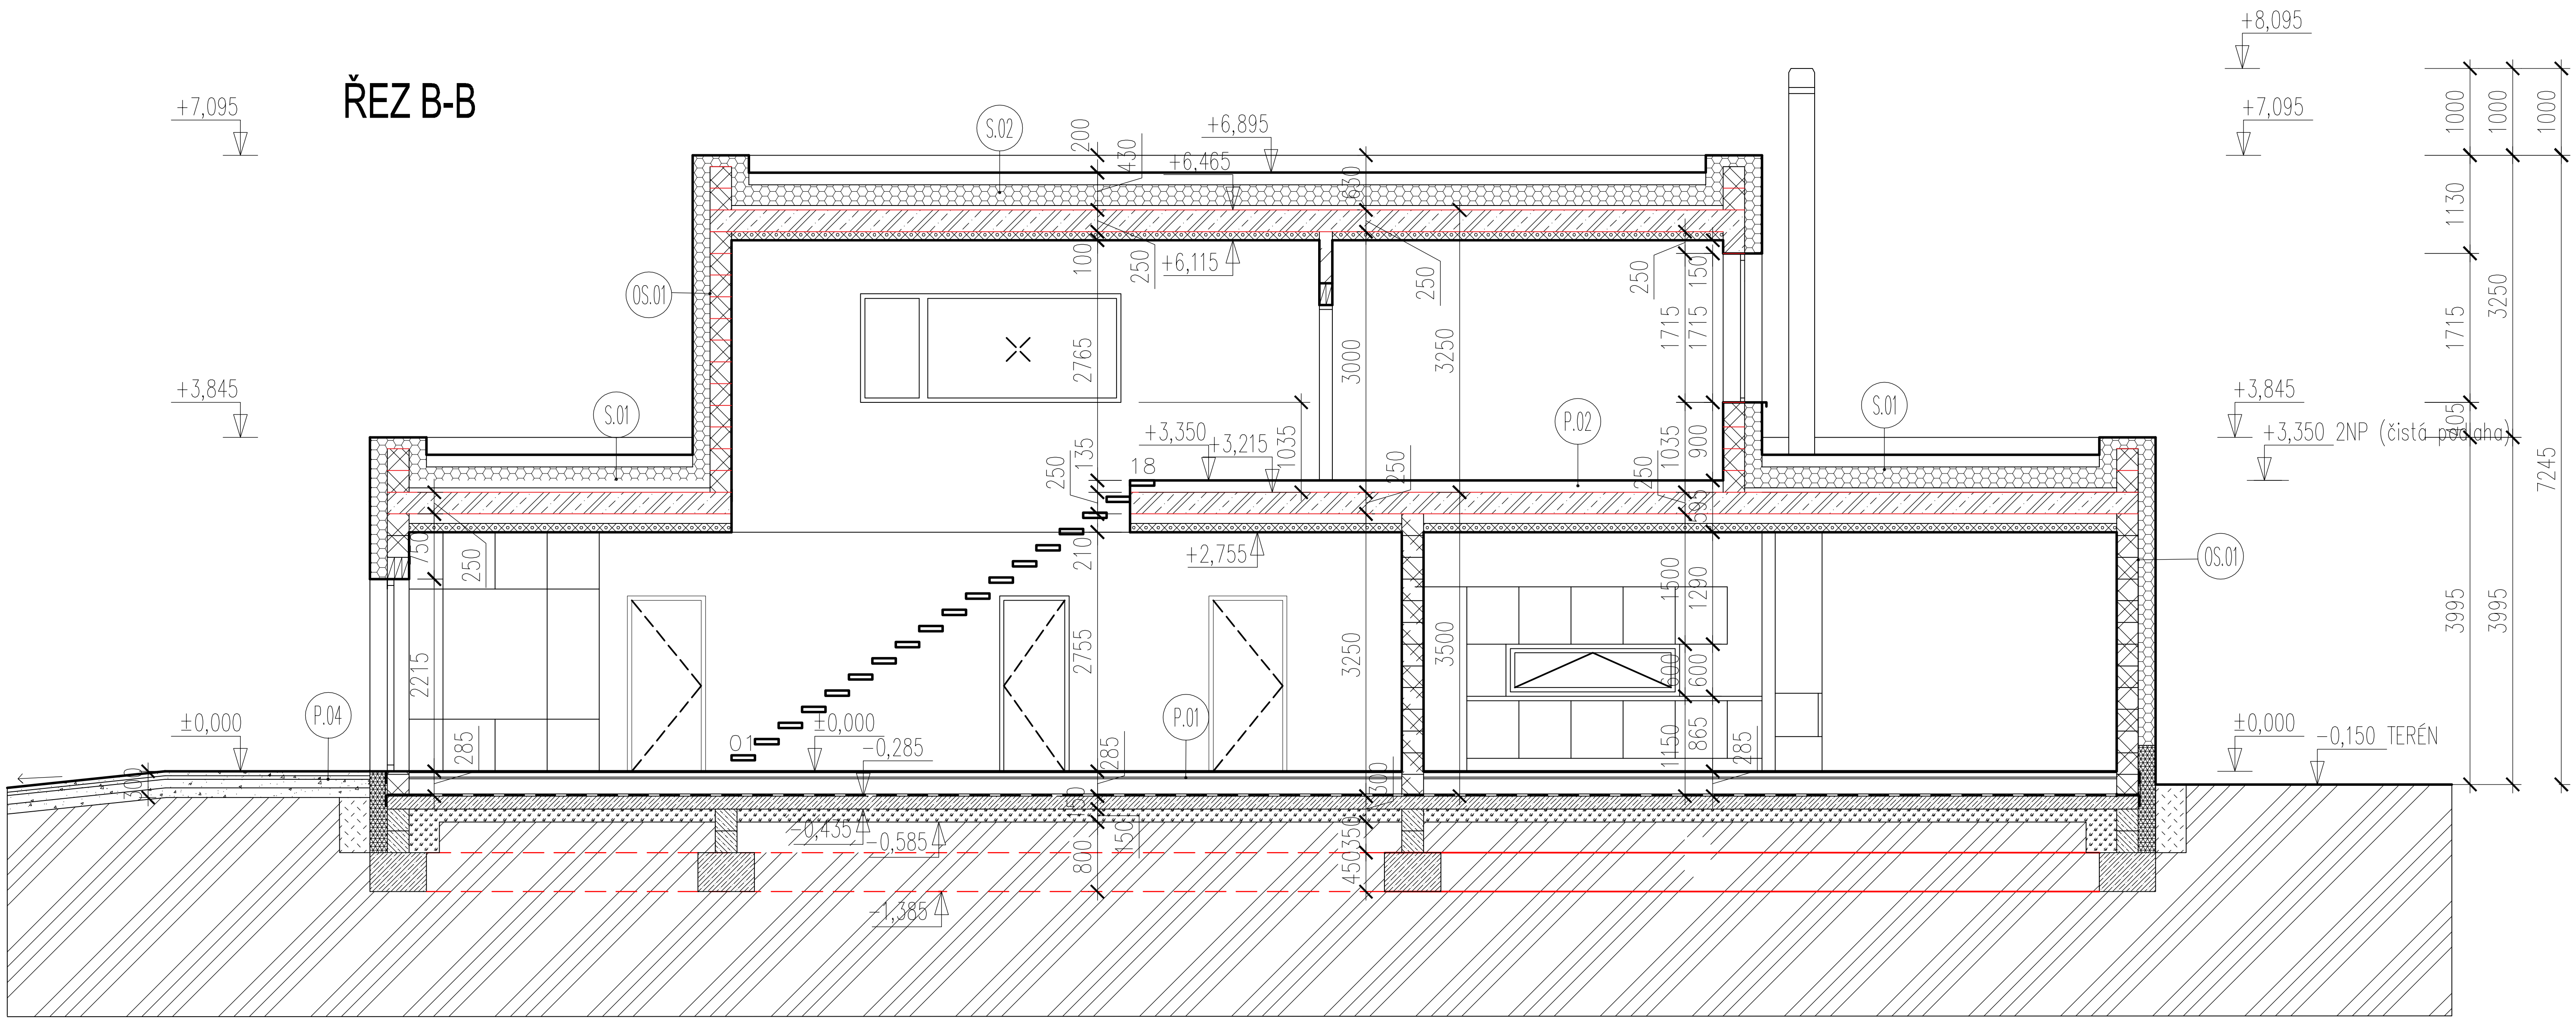

+8,095
+7,095
+6,895
+6,465
+6,115
+3,845
+3,350
+3,215
+3,350 2NP (čistá podlaha)
+2,755
±0,000
−0,285
−0,435
−0,585
−1,385
−0,150 TERÉN
S.01
S.02
OS.01
P.01
P.02
P.04
3995
3250
7245
1715
1130
1000