ŘEZ D-D

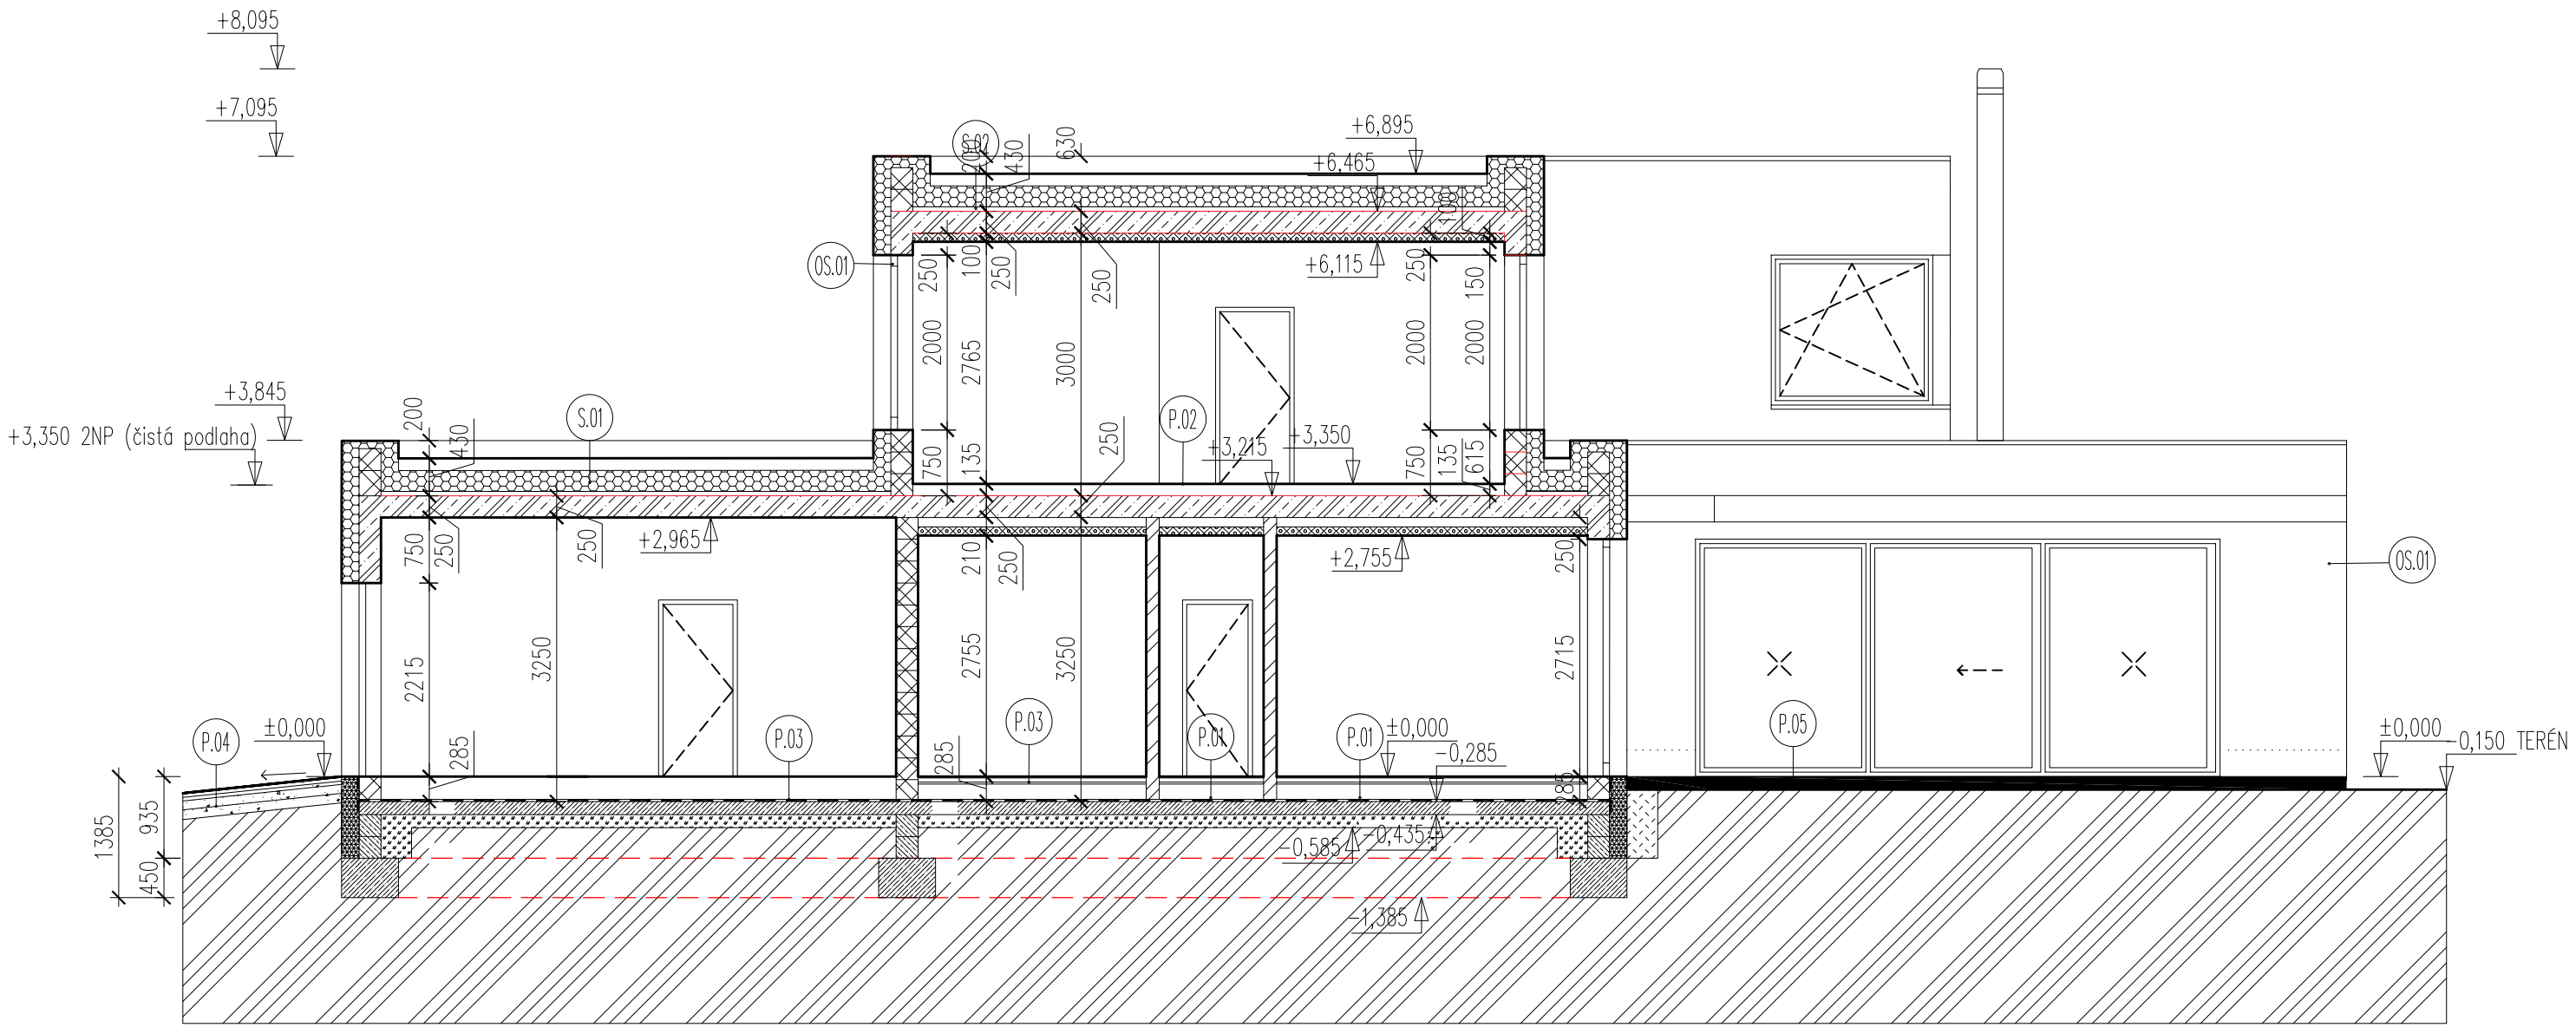
+8,095
+7,095
+3,845
+3,350 2NP (čistá podlaha)
+6,895
+6,465
+6,115
+3,215
+3,350
+2,965
+2,755
±0,000
−0,285
−0,585
−0,435
−1,385
0,150 TERÉN
OS.01
S.01
P.01
P.02
P.03
P.04
P.05
200
430
630
250
100
2000
2765
3000
150
615
135
750
210
2755
3250
2715
2215
285
1385
935
450